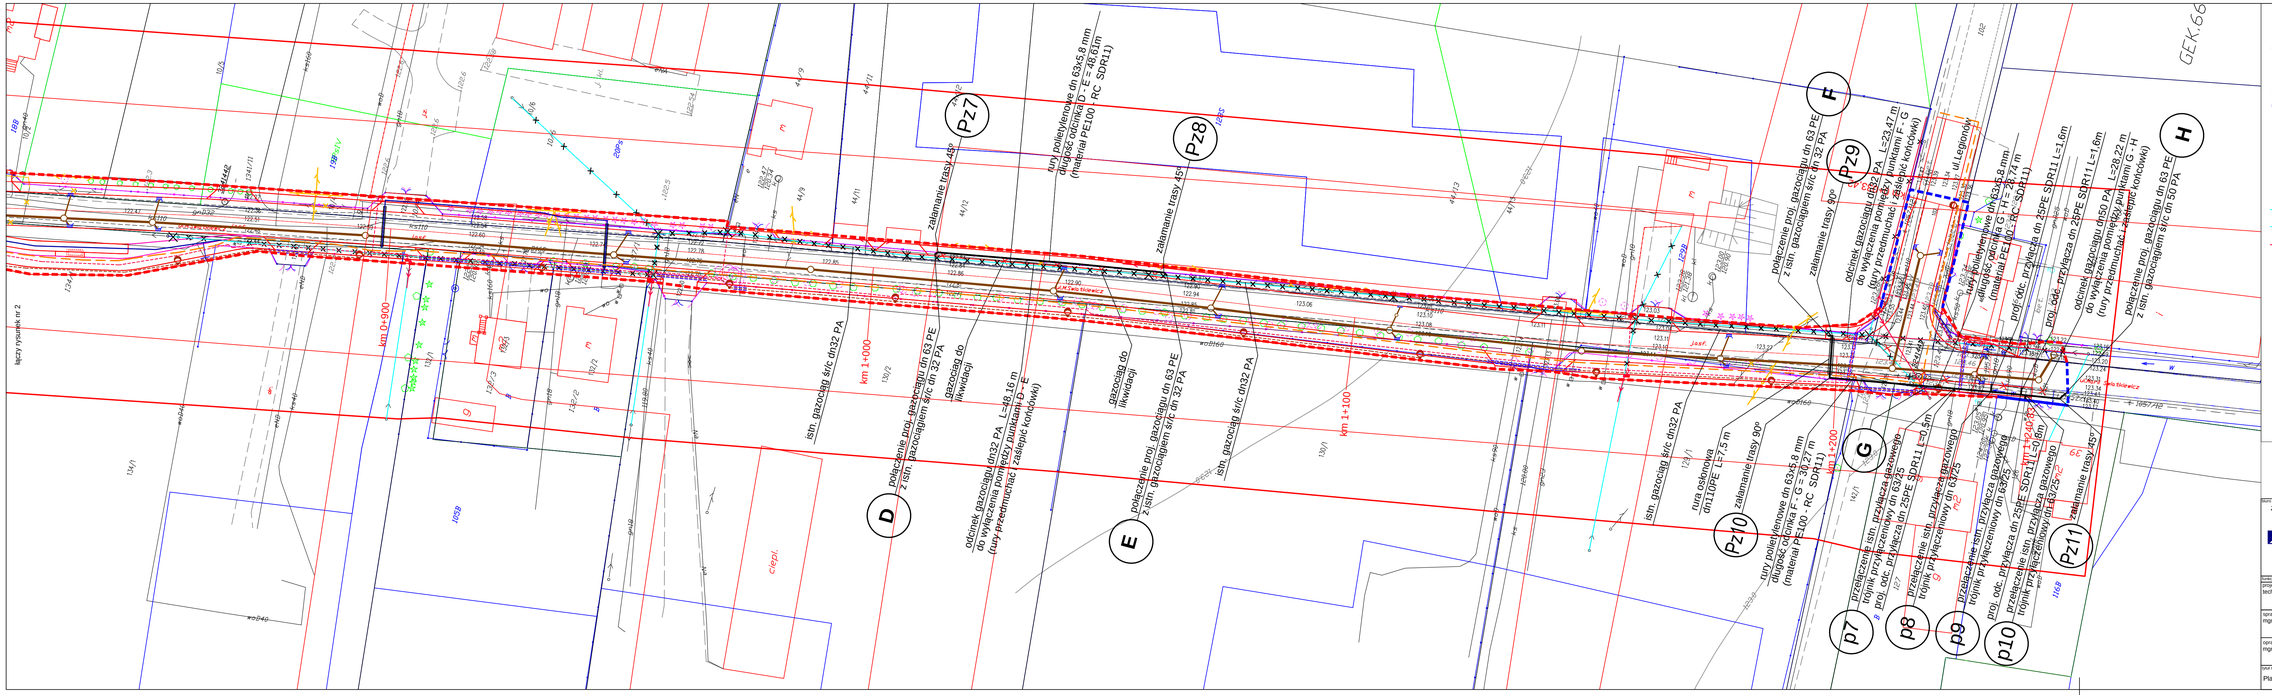
km 0+900
km 1+000
km 1+100
km 1+200
istn. gazociąg śrfc dn32 PA
D
połączenie proj. gazociągu dn 63 PE z istn. gazociągiem śrfc dn 32 PA
odcinek gazociągu dn32 PA, L=48.16 m do wyłączenia pomiędzy punktami D - E (rury przedmuchiwane / zaślepki końcówki)
E
połączenie proj. gazociągu dn 63 PE z istn. gazociągiem śrfc dn 32 PA
istn. gazociąg śrfc dn32 PA
gazociąg do likwidacji
załamanie trasy 45°
załamanie trasy 45°
rury polietylenowe dn 63x5.8 mm długość odcinka L = 48.61m (materiał PE100 - RC - SDR11)
Pz7
Pz8
F
połączenie proj. gazociągu dn 63 PE z istn. gazociągiem śrfc dn 32 PA
załamanie trasy 90°
Pz9
odcinek gazociągu dn32 PA, L=23.47 m do wyłączenia pomiędzy punktami F - G (rury przedmuchiwane / zaślepki końcówki)
rury polietylenowe dn 63x5.8 mm długość odcinka L = 27.74 m (materiał PE100 - RC - SDR11)
prof. odc. przyłącza dn 25PE SDR11 L=1.6m
odcinek gazociągu dn50 PA, L=28.22 m do wyłączenia pomiędzy punktami G - H (rury przedmuchiwane / zaślepki końcówki)
połączenie proj. gazociągu dn 63 PE z istn. gazociągiem śrfc dn 50 PA
H
ul.Legionów
GEK-66
G
załamanie trasy 90°
rury polietylenowe dn 63x5.8 mm długość odcinka L = 30.27 m (materiał PE100 - RC - SDR11)
Pz10
rury polietylenowe dn 63x5.8 mm długość odcinka L = 24.63 m (materiał PE100 - RC - SDR11)
Pz11
załamanie trasy 45°
istn. gazociąg śrfc dn32 PA
rura osłonowa dn110PE L=7.5 m
przełączenie istn. przyłącza gazowego
rozgałęzienie istn. przyłącza gazowego
przełączenie istn. przyłącza gazowego
rozgałęzienie istn. przyłącza gazowego
przełączenie istn. przyłącza gazowego
rozgałęzienie istn. przyłącza gazowego
p7
p8
p9
p10
proj. odc. przyłącza dn 25PE SDR11 L=1.6m
proj. odc. przyłącza dn 25PE SDR11 L=1.6m
proj. odc. przyłącza dn 25PE SDR11 L=1.6m
proj. odc. przyłącza dn 25PE SDR11 L=1.6m
rozgałęzienie istn. przyłącza gazowego
rozgałęzienie istn. przyłącza gazowego
rozgałęzienie istn. przyłącza gazowego
rozgałęzienie istn. przyłącza gazowego
istn. gazociąg śrfc dn32 PA
istn. gazociąg śrfc dn32 PA
istn. gazociąg śrfc dn32 PA