



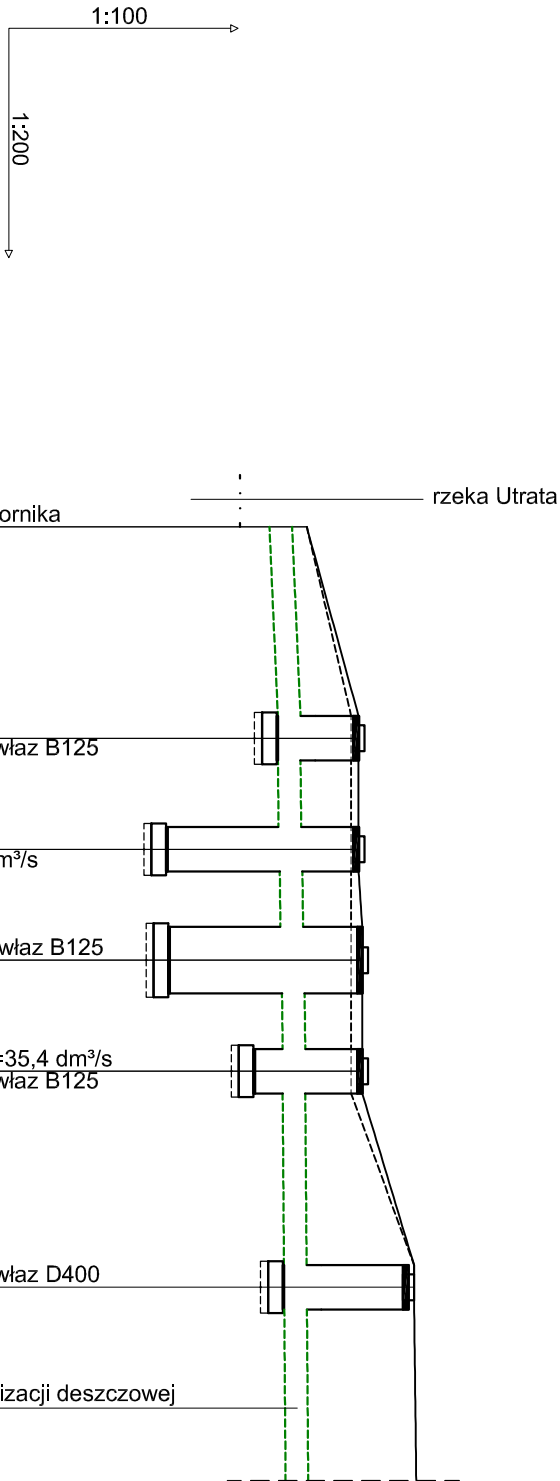

Poziom porównawczy 110,00 m n.p.m.

Rzędna terenu projektowanego	117,50		118,20	118,20	118,25	118,25	118,95
Rzędna terenu istniejącego	117,50		118,10	118,10	118,10	118,10	118,95
Rzędna dna kanału	117,00	117,11	117,12 117,14	117,15 117,17	117,18		117,20
Zagłębienie dna kanału / Głębokość wykopu	0,50 0,50	1,09 1,14	1,08 1,13 1,11 1,06	1,10 1,10 1,08 1,08	1,07 1,07		1,75 1,90
Rzędna dna studzienki		117,11	115,62	115,65	116,80		117,20
Zagłębienie dna studzienki / Głębokość wykopu		1,09 1,29	2,58 2,78	2,60 2,75	1,45 1,60		1,75 2,05
Odległości [m]		5,73	3,00	3,00	3,00	5,82	
Spadek		20,0 ‰	3,0 ‰		L=14,82		
Odległości [m]		L=5,73					
Materiał		rury kanalizacyjne PVC-U dn 315×9,2 SN8					
Długość trasy [m]	0,00	5,73	8,73	11,73	14,73	20,55	

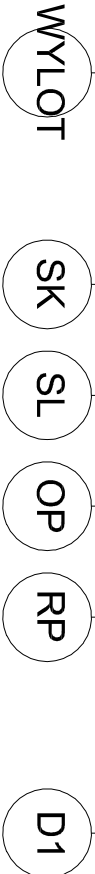

Biuro projektowe:		Inwestor:		Znak projektu:	
ZAKŁAD PROJEKTOWANIA, NADZORU I USŁUG CONSULTINGOWYCH		Starostwo Powiatowe w Pleszewie ul. Chylickowska 14 05-500 Pleszewo		15-29	
ul. Chemika 106A/38, 86-300 Gudzisz tel/fax: (066) 4638042, biuro@inzdrog.com.pl NIP: 876-15-14-389		adres biura: Kryśtyna i Wiesław Łuszyński ul. Chemika 106A/38, 86-300 Gudzisz tel/fax: (066) 4638042, biuro@inzdrog.com.pl NIP: 876-15-14-389		projekt: Rozbudowa drogi powiatowej Nr 2860W (ul. Marii Świątkiewicz) wraz z rozbudową skrzyżowania z drogą powiatową Nr 2840W	
projektant: mgr inż. Wiesław Łuszyński		numer i zakres uprawnień Uprawnienia nr UAN-IV-8346/68/TO/86 do projektowania bez ograniczeń w specjalności konstrukcyjno-budowlanej w zakresie dróg, lotniskowych dróg startowych i manipulacyjnych		podpis	
tytuł rysunku: PROFIL KANALIZACJI DESZCZOWEJ - oddinek z urządzeniami podczyszczalni		nr rysunku: 5		skala rysunku: 1:200/100 data rysunku: sierpień 2016	