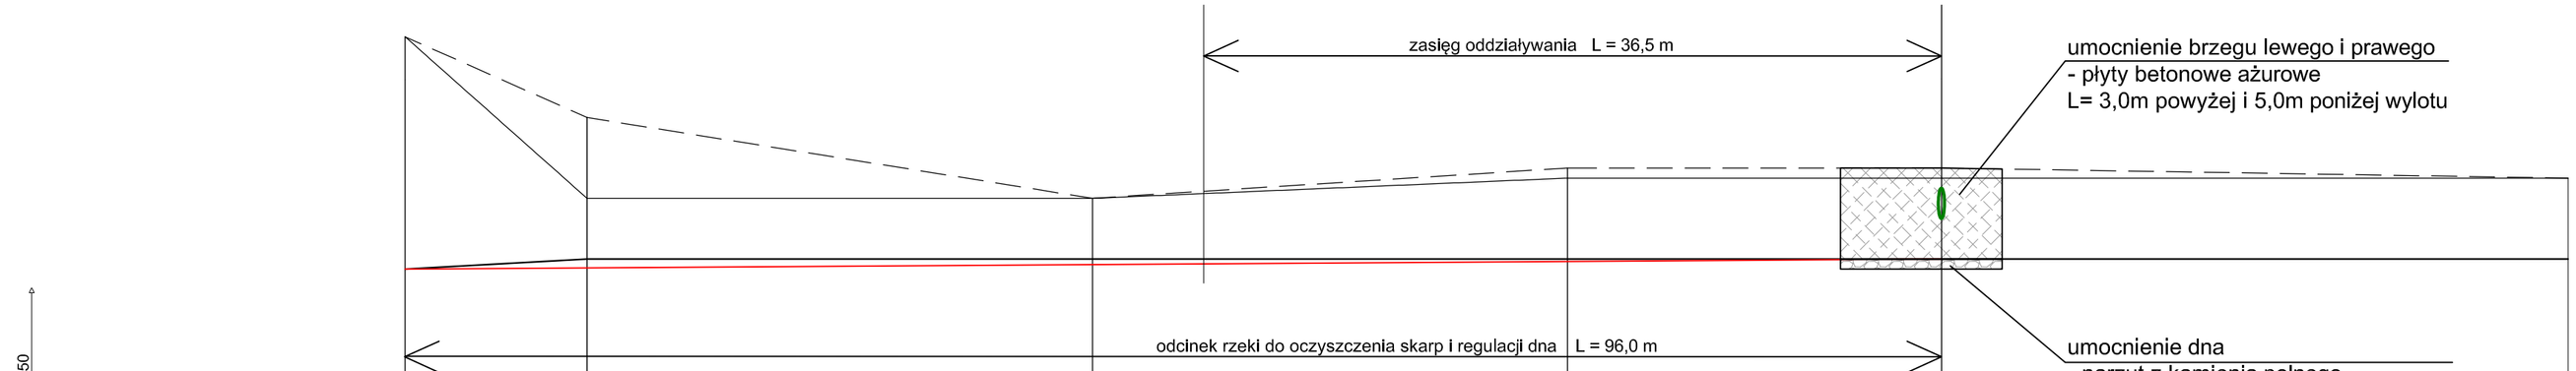

brzeg prawy

brzeg lewy

dno rzeki

Poziom porównawczy 112,00 m n.p.m.												
Rzędna brzegu lewego	118,80		117,20		117,20		117,40		117,40			117,40
Rzędna brzegu prawego	118,80		118,00		117,20		117,50		117,50			117,40
Rzędna dna	116,50		116,60		116,60		116,60		116,60			116,60
Odległości [m]		9,0		25,0		23,5		18,5		31,0		
Spadek [‰]		11,1 ‰		0,0 ‰								
Odległości [m]			L=9,0									L=98,0
Spadek po regulacji dna [‰]		1,3 ‰						76,0				
Długość trasy [m]	0,0		9,0		34,0		57,5		76,0			107,0

biuro projektowe: ZAKŁAD PROJEKTOWANIA, NADZORU I USŁUG CONSULTINGOWYCH	inwestor: Starostwo Powiatowe w Piasecznie ul. Chyliczkowska 14 05-500 Piaseczno		znak projektu: 15-29
INŻDRÓG s.c. Krystyna i Wiesław Łuszyńscy adres biura: ul. Chełmińska 106A/38, 86-300 Grudziądz tel/fax: (056) 4638042, biuro@inzdrog.com.pl NIP: 876-15-14-389	tytuł projektu: Rozbudowa drogi powiatowej Nr 2860W (ul. Marii Świątkiewicz) wraz z rozbudową skrzyżowania z drogą powiatową Nr 2840W		
	branża projektu: DROGOWA	stadium projektu: OPERAT WODNOPRAWNY	
funkcja, imię i nazwisko: projektant mgr inż. Wiesław Łuszyński	numer i zakres uprawnień: Uprawnienia nr UAN-IV-8346/58/TO/86 do projektowania bez ograniczeń w specjalności konstrukcyjno-inżynierskiej w zakresie dróg, lotniskowych dróg startowych i manipulacyjnych		podpis
tytuł rysunku: PROFIL RZEKI UTRATA	nr rysunku: 3	skala rysunku: 1:250/50	data rysunku: sierpień 2016