


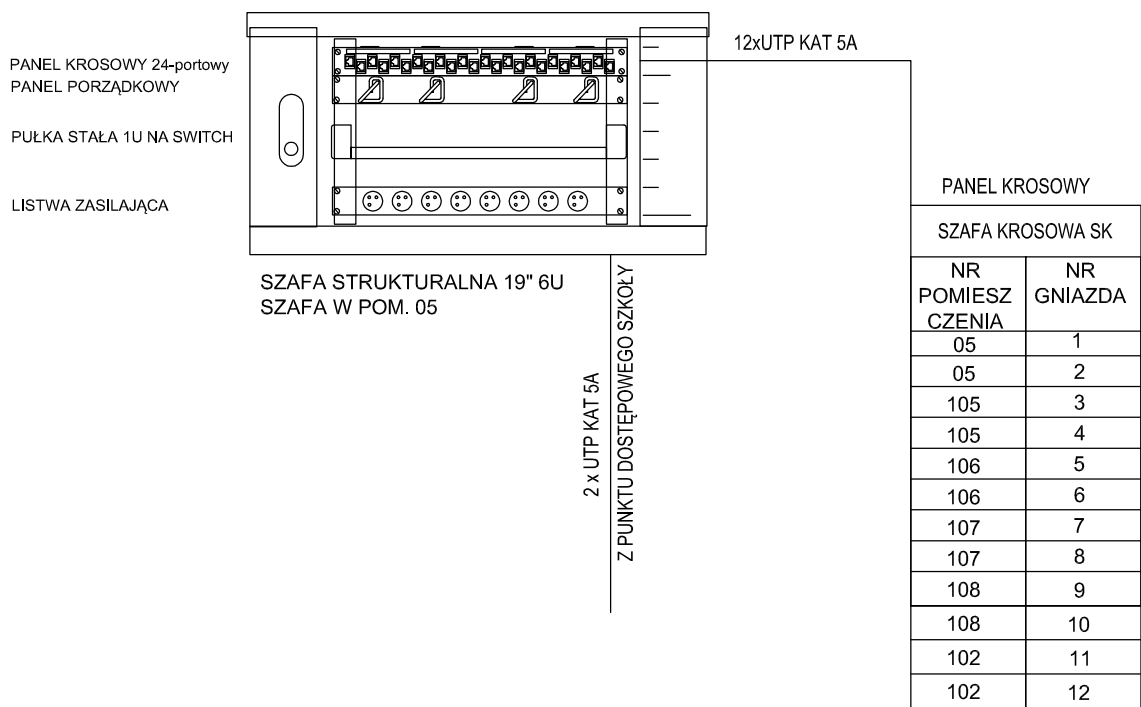

 AR-DOM				BIURO PROJEKTOWO USŁUGOWE				AR-DOM BIURO PROJEKTOWO USŁUGOWE ARKADIUSZ ŻURAKOWSKI 48-200 PRUDNIK UL. MIEROSŁAWSKIEGO 19 TEL/FAX 077 4369116							
STADIUM PROJEKTU: PROJEKT WYKONAWCZY								NAZWA DOKUMENTACJI:							
INWESTOR: Powiat Piaseczyński ul. Chyliczkowska 14 05-500 Piaseczno								Rozbudowa budynku dydaktycznego Zespołu Szkół nr 1 ul. Szpitalna 10 w Piasecznie							
PROJEKTANT inż. Norbert Mołęda		NR UPRAWNIENI: OPL/0226/PWOE/06		SPECJALNOŚĆ: Elektr.		DATA I PODPIS: październik 2016		FORMAT: E-12							
SPRAWDZAJĄCY mgr inż. WIEŃCZYŚŁAW MARYNIAK		NR UPRAWNIENI: 23/86/UW		SPECJALNOŚĆ:		DATA I PODPIS:									
ASYSTENT mgr inż. Piotr Robota		NR UPRAWNIENI:		SPECJALNOŚĆ:		DATA I PODPIS:									
SKALA: 1:100				BRANŻA: ELEKTRYCZNA				EGZ:							