

Zabudowana w rozdzielni R40

Jednostka sterująca
CT12 3x64

do szafy dystrybucyjnej w serwerowni

PARTER

Zasilanie z rozdzielni R40 przewodem YDY 3x1,5mm²
zabezpieczenie obwodu wyl. nadmiarowoprądowy B10A

I PIĘTRO

Zasilanie z rozdzielni RH przewodem YDY 3x1,5mm²
zabezpieczenie obwodu wyl. nadmiarowoprądowy B10A




LEGENDA:

- magistrala sygnałowa YDY 2x1,5mm², łączna długość jednej magistrali – maksymalnie 300m.
- magistrala sygnałowa LAN UTP 4x2x0,5mm²
- CT12 3x64 –jednostka sterująca z trzema portami magistral CT12 obsługujące niezależnie po 64 urządzenia, z oprogramowaniem NESSI do obsługi opraw oświetlenia ewakuacyjnego,

oznaczenie opraw: 1/20



- Oprawy w II klasie ochrony
- Oprawy pracujące na jasno podłączyć przewodem YDY 3x1,5 mm² (2xL+N)
 - Oprawy pracujące na ciemno podłączyć przewodem YDY 2x1,5 mm² (L+N)

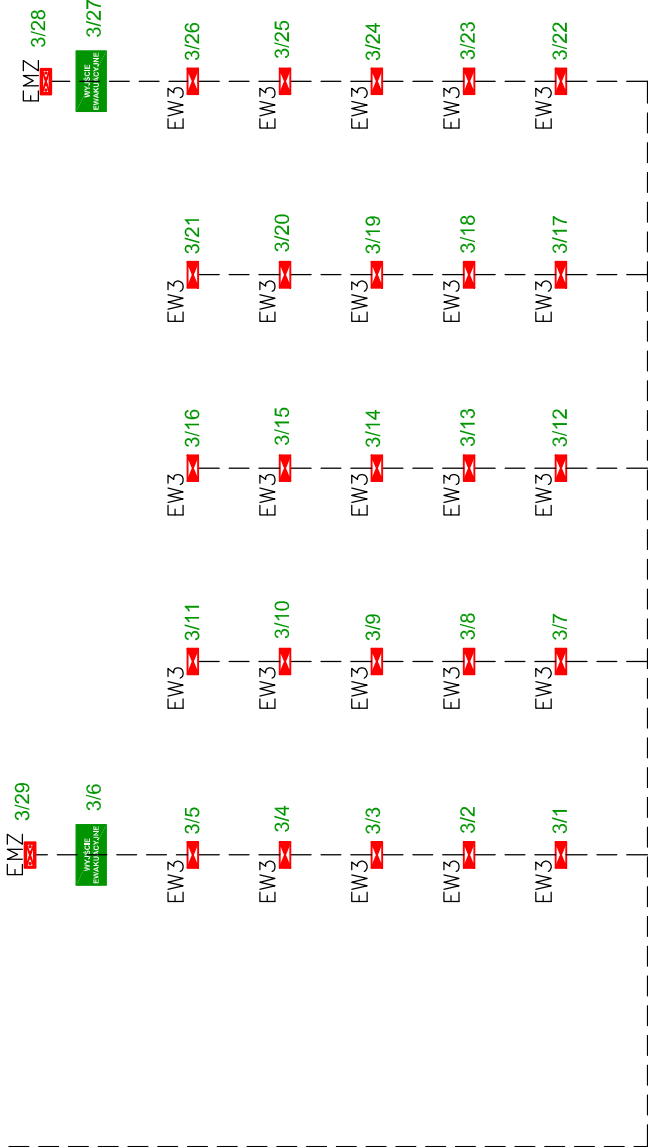

	AR-DOM BIURO PROJEKTOWO USŁUGOWE		AR-DOM BIURO PROJEKTOWO USŁUGOWE ARKADIUSZ ŻURAWOWSKI 48-200 PRUDNIK UL. MIECZYSŁAWSKIEGO 19 TEL/FAX 077 439116	
	PROJEKT WYKONAWCZY		NADZOR DOKUMENTACJA	
	INWESTOR: Powiat Piaseczyński ul. Chylickowska 14 05-500 Piaseczno		Rozbudowa budynku dydaktycznego Zespołu Szkół nr 1 ul. Szpitalna 10 w Piasecznie	
PROJEKTANT inż. Norbert Molęda	NR UPRAWNIEN OPL/0226/PWOE/06	SPECJALNOŚĆ Elektr.	DATA / PODPIS październik 2016	
SPRZĄDZĄCY mgr inż. WIĘCZYŚLAW MARYNIAK	NR UPRAWNIEN 23/86/UW	SPECJALNOŚĆ	DATA / PODPIS	
ASISTENT mgr inż. Piotr Robota	NR UPRAWNIEN	SPECJALNOŚĆ	DATA / PODPIS	
SKALA: 1:100			BRAMA: ELEKTRYCZNA	EGZ.