


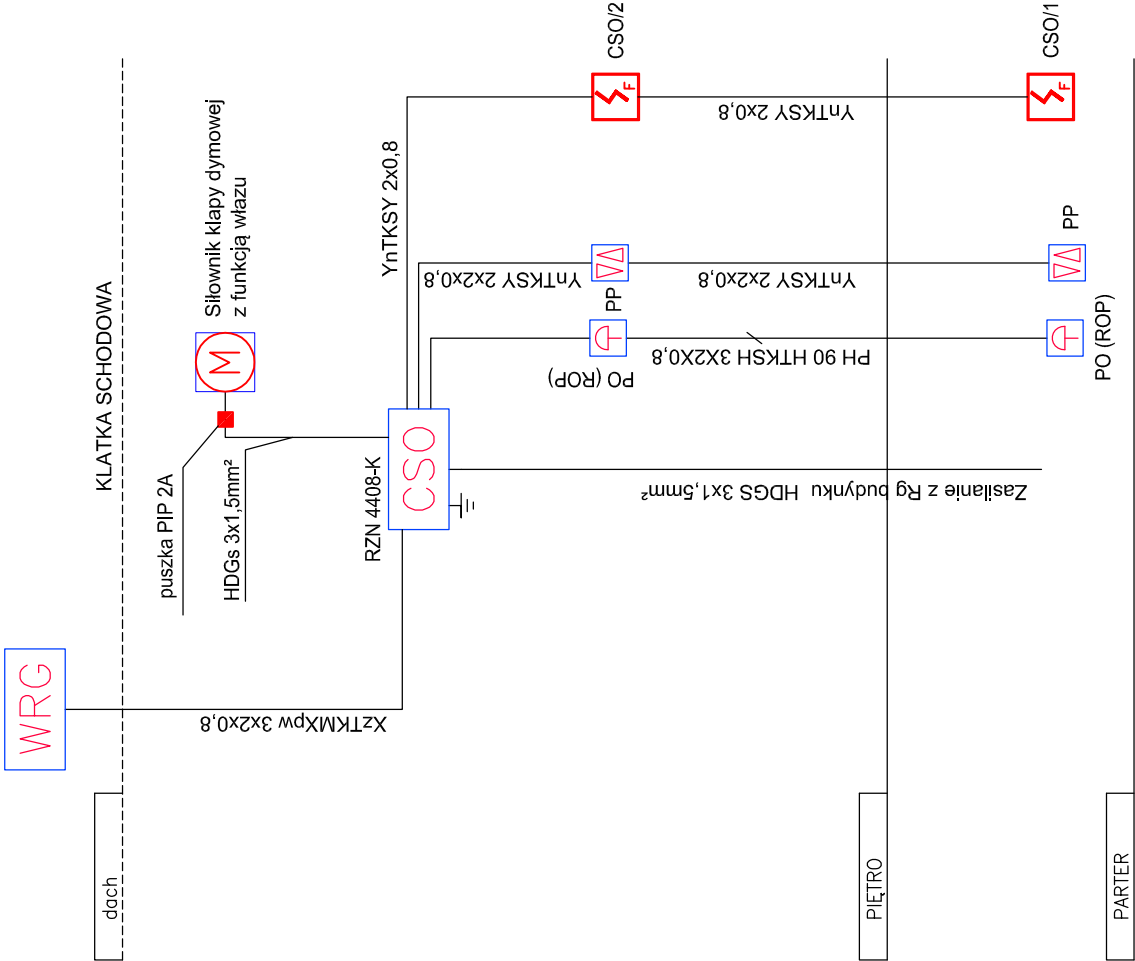

LEGENDA

|  |                                           |
|--|-------------------------------------------|
|  | Centrala systemu oddymiania RZN 4408—K    |
|  | puszka instalacyjna przeciwpożarowa PIP2A |
|  | Czujnik wiatru i deszczu WRG 82           |
|  | Przycisk oddymiania RT45                  |
|  | Przycisk przewietrzania LT43U             |
|  | Optyczna czujka dymu 3000 OP              |

Uwagi.

- Centralkę oddymiania zasilić kablem HDGS 3x1.5mm2 z rozdzielniczy głównej budynku z sprzed wyłącznika głównego p.poż.
- Całość montować zgodnie z Instrukcją i zaleceniami producenta
- Prace montażowe mogą być wykonywane tylko przez firmę posiadającą certyfikat dostawcy systemu.

|                                                                     |                                |                            |   |                        |                                            |
|---------------------------------------------------------------------|--------------------------------|----------------------------|---|------------------------|--------------------------------------------|
| <b>AR-DOM</b> BIURO PROJEKTOWO USŁUGOWE                             |                                |                            | AR-DOM BIURO PROJEKTOWO USŁUGOWE ARKADIUSZ ŻURAKOWSKI 48-200 PRUDNIK UL. MIEROSZANSKIEGO 19 TEL/FAX 077 4389116 |                        |                                            |
| STADIUM PROJEKTU: PROJEKT WYKONAWCZY                                |                                |                            | NAZWA DOKUMENTACJI:                                                                                             |                        |                                            |
| INWESTOR: Powiat Piaseczyński ul. Chyliczkowska 14 05-500 Piaseczno |                                |                            | Rozbudowa budynku dydaktycznego Zespołu Szkół nr 1 ul. Szpitalna 10 w Piasecznie                                |                        |                                            |
| PROJEKTANT: inż. Norbert Mołęda                                     | NR UPRAWNIEN: OPL/0226/PWOE/06 | SPECJALNOŚĆ: Elektryczność | DATA / PODPIS: październik 2016                                                                                 | FORMA: NR ROZWIĄZ: E-9 | SCHEMAT IDEOWY oddymiania klatki schodowej |
|                                                                     |                                |                            |   |                        |                                            |
| SPRACOWUJĄCY: mgr inż. WIENCZYŚLAW MARYNIAK                         | NR PRAMIER: 23/86/UW           | SPECJALNOŚĆ:               | DATA / PODPIS:                                                                                                  | NR AUTORYZACJI:        | NR AUTORYZACJI:                            |
|                                                                     |                                |                            |   |                        |                                            |
| ASISTENT: mgr inż. Piotr Robota                                     | NR PRAMIER:                    | SPECJALNOŚĆ:               | DATA / PODPIS:                                                                                                  | SKALA: 1:100           | EKG: ELEKTRYCZNA                           |
|                                                                     |                                |                            |   |                        |                                            |