




Droga pożarowa boczna

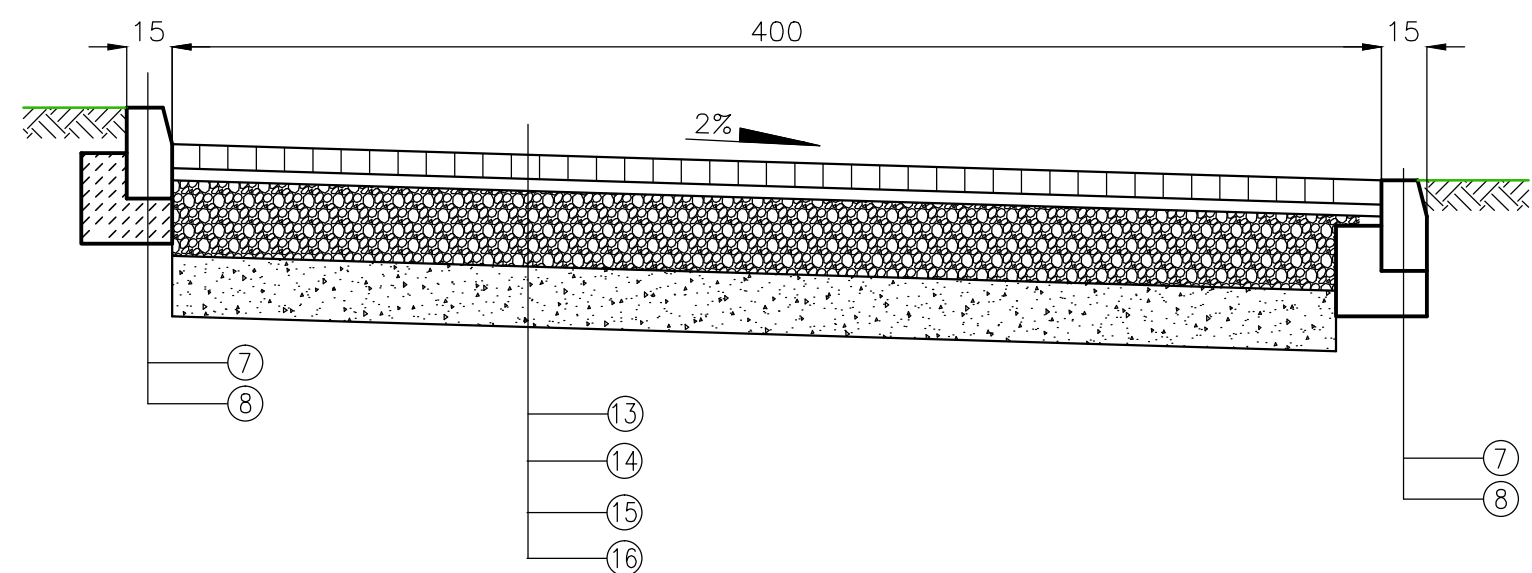

Plac główny

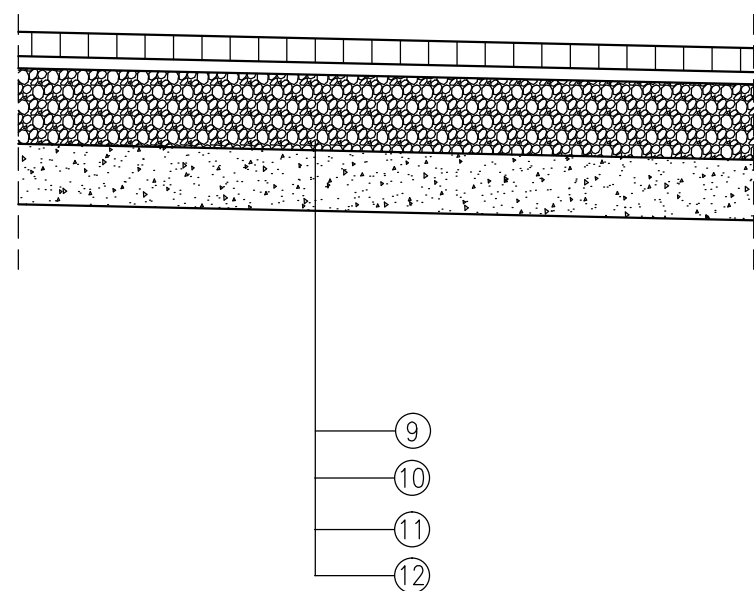

Chodnik

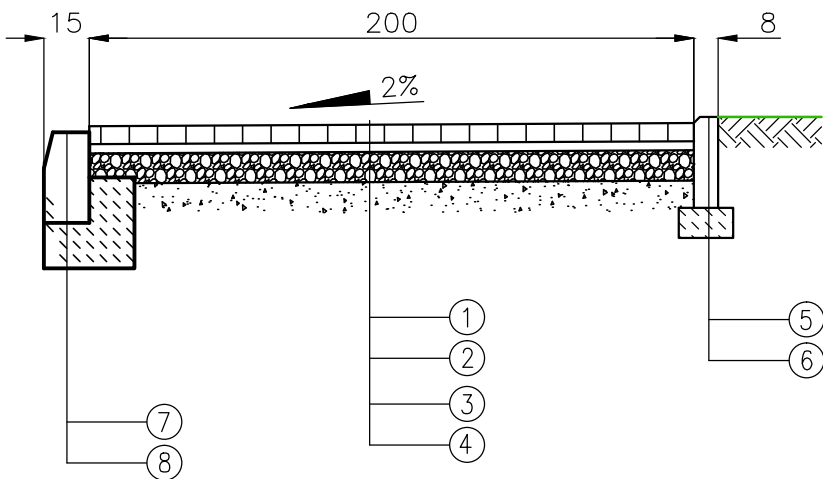

- ① Kostka betonowa wibroprasowana gr. 6 cm
- ② Podsypka z mialu kamiennego frakcji 2/6 mm gr. 3 cm
- ③ Mieszanka kamienna 0/31.5 gr 10 cm
- ④ Pospółka gr 15 cm
- ⑤ Obrzeże betonowe 100/30/8
- ⑥ Ława z betonu C-12/15 gr 10 cm
- ⑦ Krawężnik betonowy 100/30/15
- ⑧ Ława z betonu C-12/15 gr 15 cm
- ⑨ Kostka betonowa wibroprasowana gr. 8 cm
- ⑩ Stabilizacja cementowo – piaskowa Rm=5 MPa gr 5 cm
- ⑪ Mieszanka kamienna 0/63 gr 25 cm
- ⑫ Pospółka gr 20 cm
- ⑬ Płyta ażurowa 60/40/8 cm
- ⑭ Stabilizacja cementowo – piaskowa Rm=5 MPa gr 5 cm
- ⑮ Mieszanka kamienna 0/63 gr 20 cm
- ⑯ Pospółka gr 15 cm

AR-DOM BIURO PROJEKTOWO USŁUGOWE				AR-DOM BIURO PROJEKTOWO USŁUGOWE ARKADIUSZ ŻURAKOWSKI 48-200 PRUDNIK UL. MIĘROSŁAWSKIEGO 19 TEL/FAX 077 4369116			
STADIUM PROJEKTU: PROJEKT WYKONAWCZY				NAZWA DOKUMENTACJI:			
INWESTOR: Powiat Piaseczyński ul. Chyliczkowska 14 05-500 Piaseczno				Rozbudowa budynku dydaktycznego Zespołu szkół nr 1 ul. Szpitalna 10 w Piasecznie			
AUTOR: arch. Krzysztof Denisiewicz		NR UPRAWNIENIE: 39/98/Op	SPECJALNOŚĆ: Archit.	DATA I PODPIS: wrzesień 2016			
SPRAWDZIŁ: arch. Witold Stendera		NR UPRAWNIENIE: 14/07/DOIA	SPECJALNOŚĆ: Archit.	DATA I PODPIS: wrzesień 2016			
KOORDYNATOR: mgr inż. Arkadiusz Żurkowski		NR UPRAWNIENIE: 36/01/Op	SPECJALNOŚĆ: Konst. Bud.	DATA I PODPIS: wrzesień 2016			
SKALA: 1:25				NR RYSUNKU: 20		NAZWA RYSUNKU: Przekroje drogowe	
				NR LAMOWY:			
				BRANŻA: BUDOWLANA		EGZ.	