

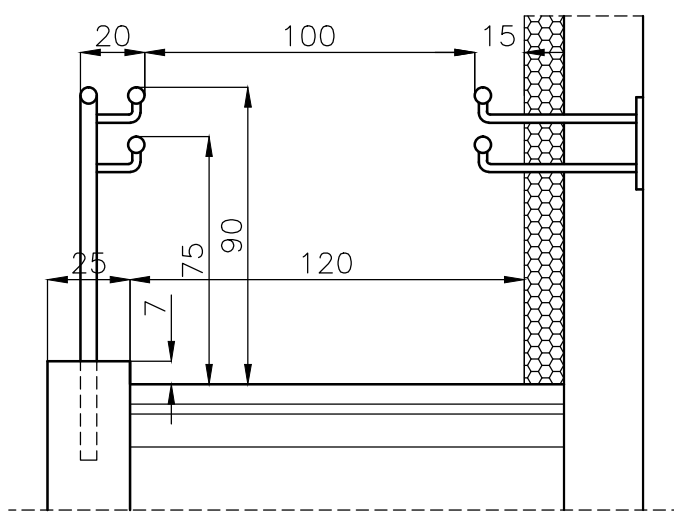


Schody z pochylnią nr 1

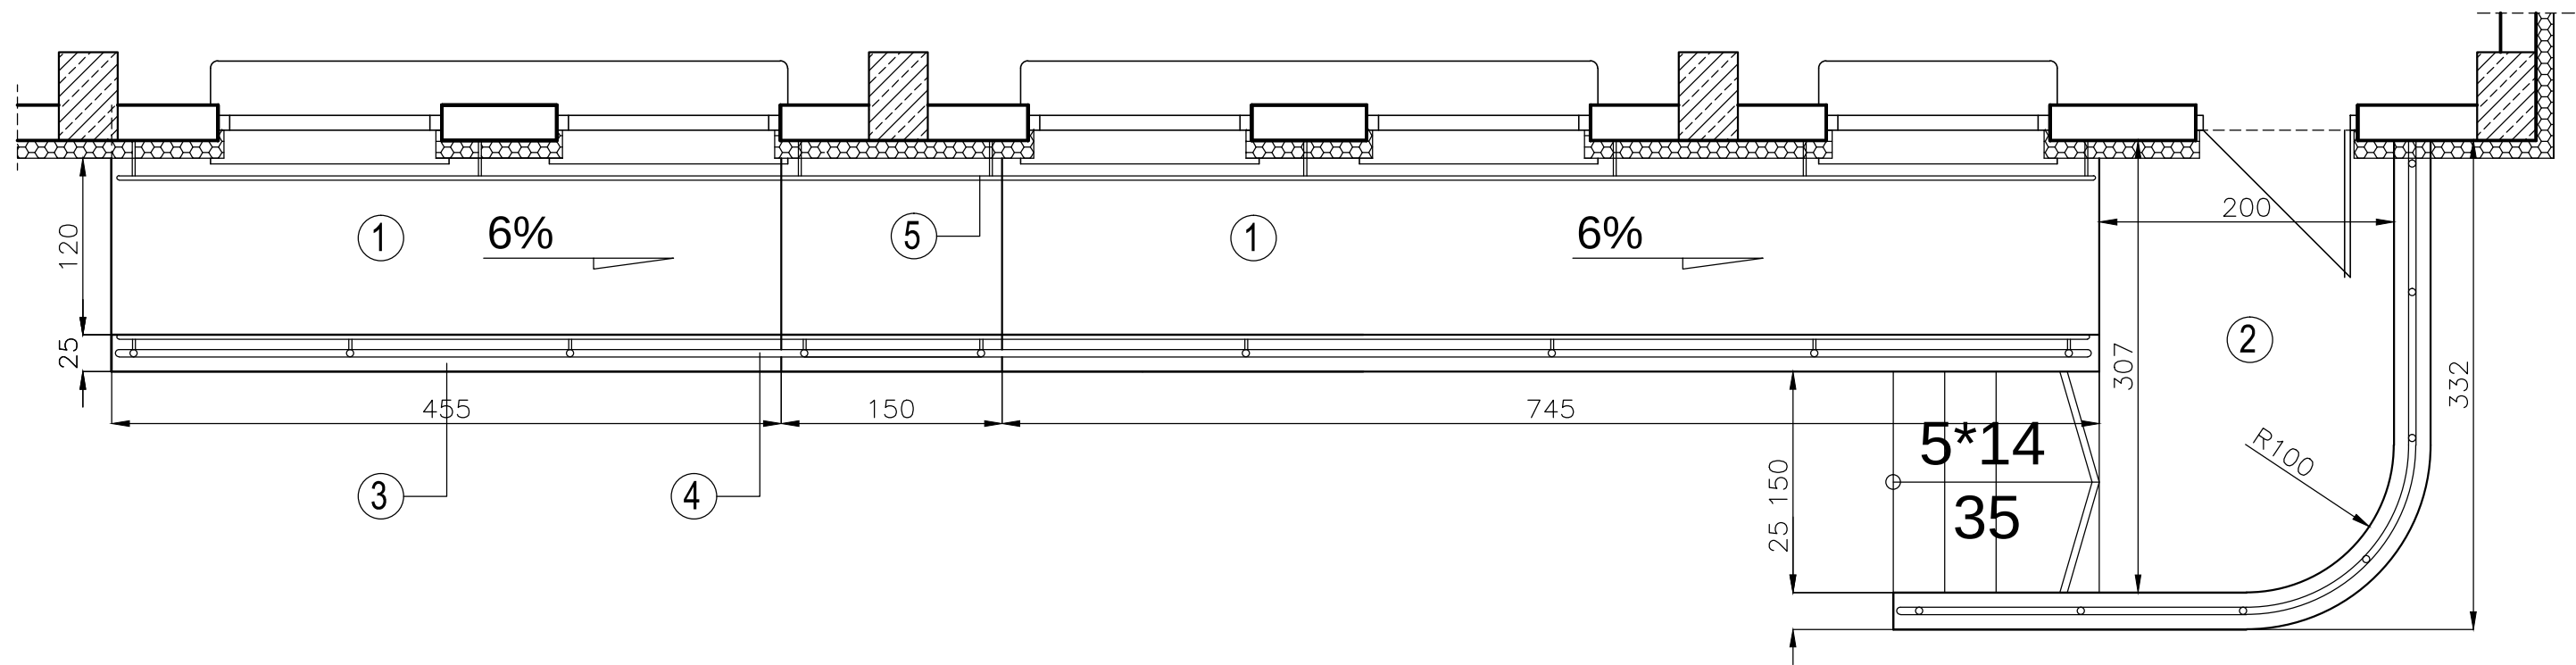

Schody z pochylnią nr 2

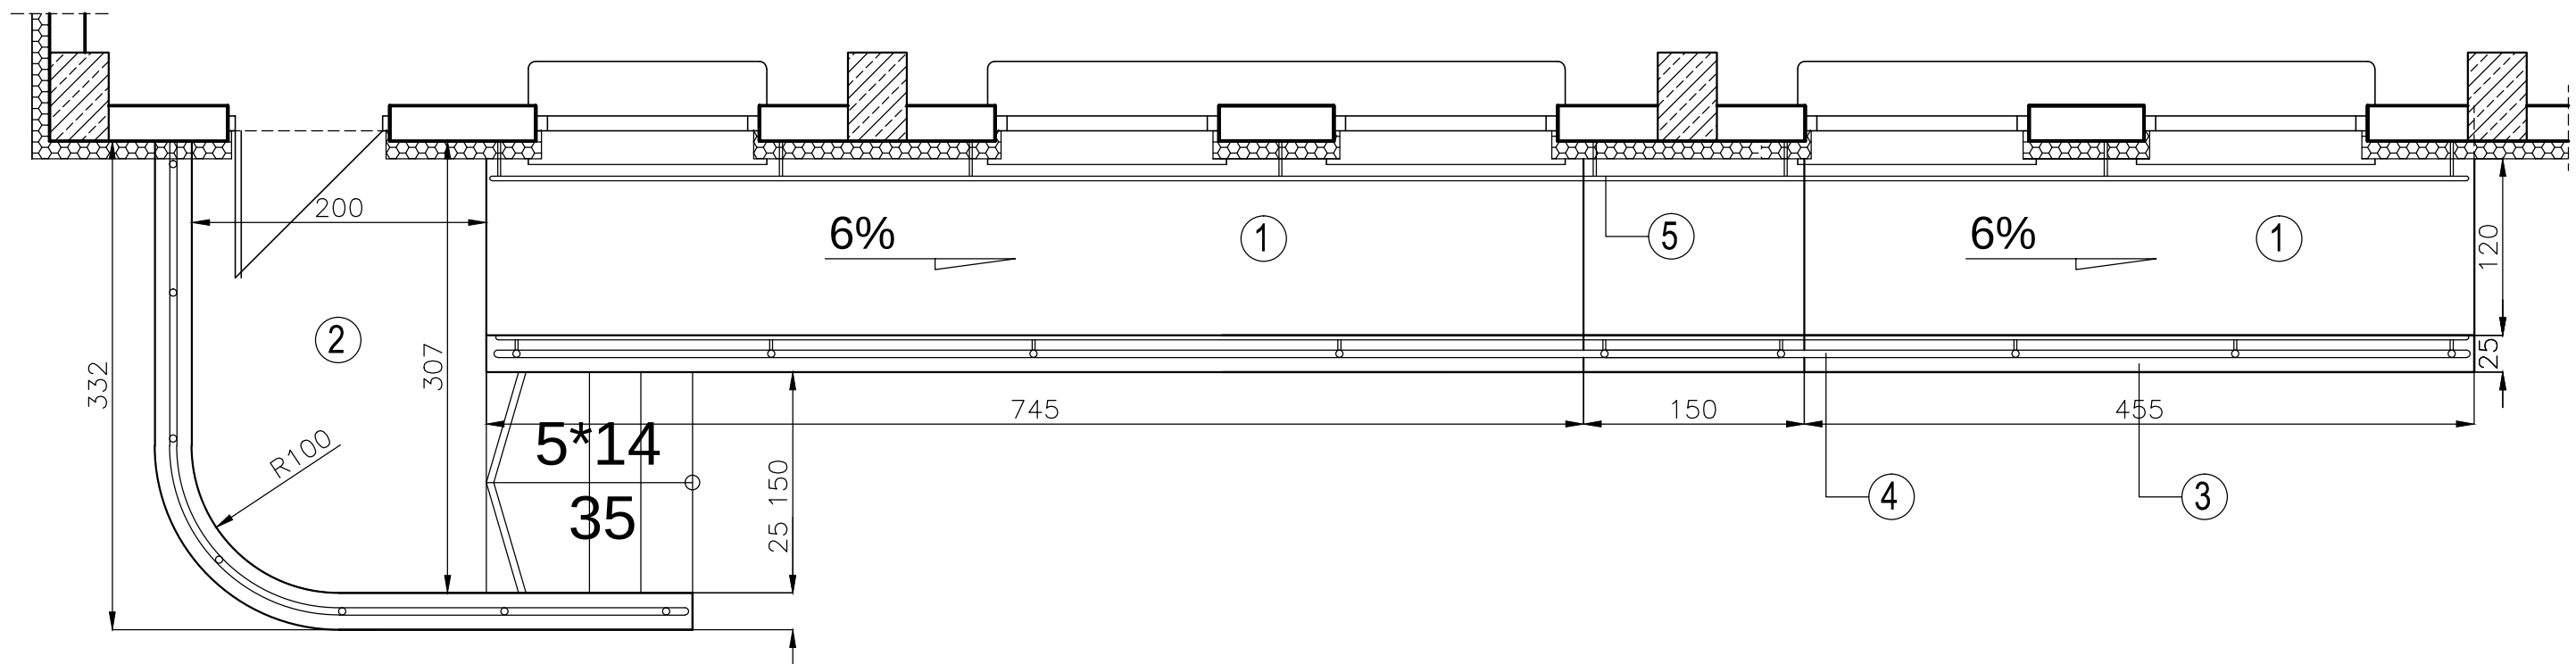

- 1 – Kostka betonowa gr 6 cm
2 – Płytki ceramiczne
3 – Cegła klinkierowa
4 – Poręcz z rurek stalowych śr. 50 i 30 mm
5 – Poręcz z rurek stalowych śr. 50 i 30 mm

AR-DOM BIURO PROJEKTOWO USŁUGOWE 48-200 PIASECZNO UL. MIEROSZAPKOWSKA 19 TEL./FAX 077 4389116				AR-DOM BIURO PROJEKTOWO USŁUGOWE 48-200 PIASECZNO UL. MIEROSZAPKOWSKA 19 TEL./FAX 077 4389116			
PROJEKT WYKONAWCZY				PROJEKT WYKONAWCZY			
INWESTOR: Powiat Piaseczyński ul. Chylićkowska 14 05-500 Piaseczno				INWESTOR: Powiat Piaseczyński ul. Chylićkowska 14 05-500 Piaseczno			
AUTOR: arch. Krzysztof Denisiewicz	NR UPRAWNIENIA: 39/98/Op	SPECJALNOŚĆ: Archit.	DATA I PODPIS: wrzesień 2016	AUTOR: arch. Witold Stander	NR UPRAWNIENIA: 14/07/DOIA	SPECJALNOŚĆ: Archit.	DATA I PODPIS: wrzesień 2016
KOORDYNATOR: mgr inż. Arkadiusz Żurkowski	NR UPRAWNIENIA: 36/01/Op	SPECJALNOŚĆ: Konst. Bud.	DATA I PODPIS: wrzesień 2016	KOORDYNATOR: mgr inż. Arkadiusz Żurkowski	NR UPRAWNIENIA: 36/01/Op	SPECJALNOŚĆ: Konst. Bud.	DATA I PODPIS: wrzesień 2016
MIDYUM: 13				MIDYUM: 13			
SKALA: 1:50/25				SKALA: 1:50/25			
BUDOWLANA				BUDOWLANA			