
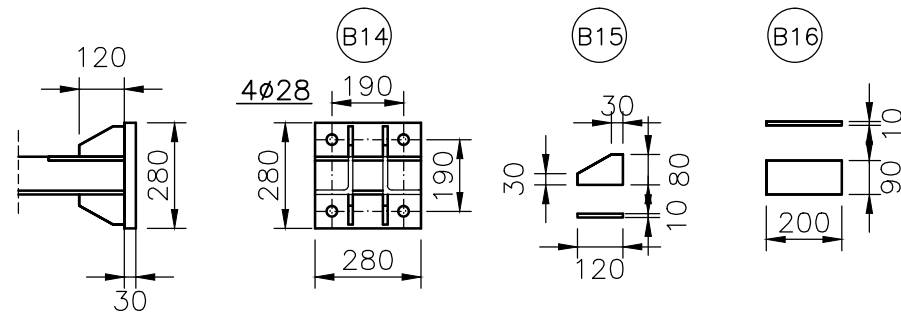
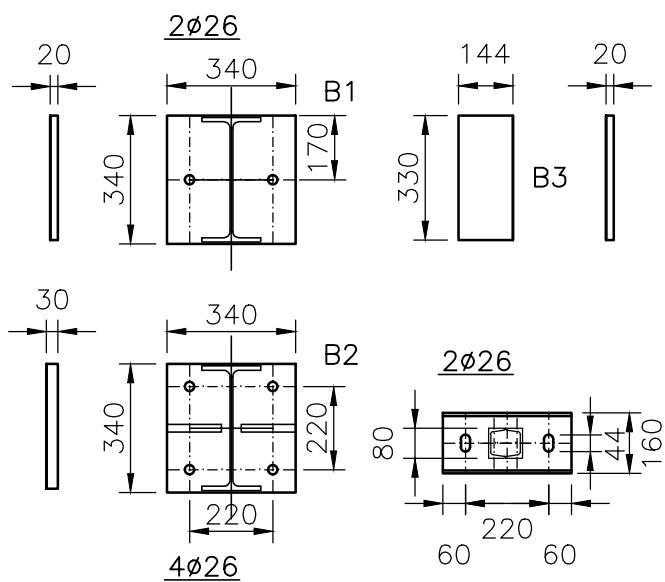
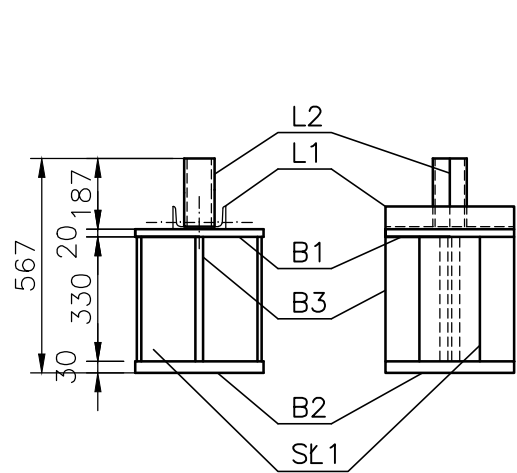
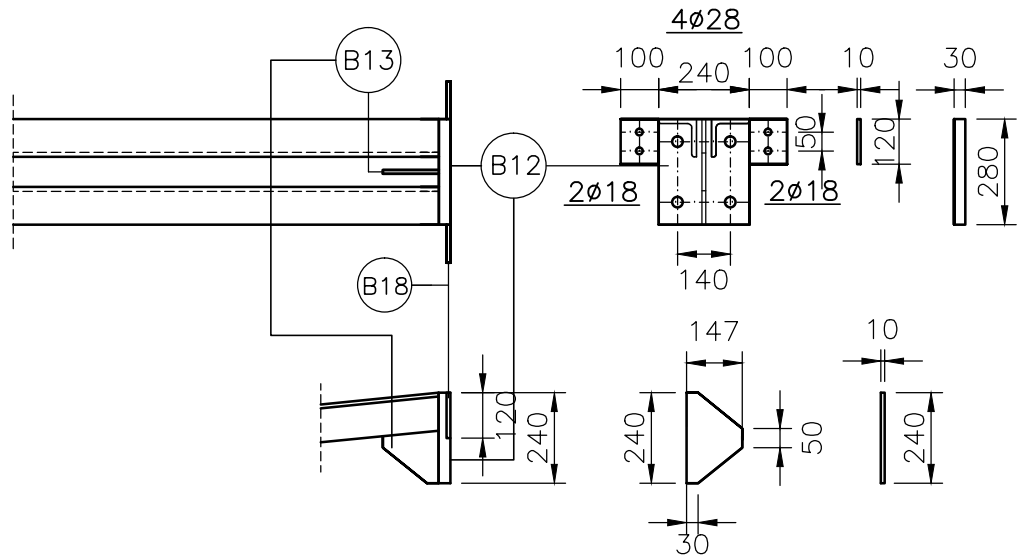
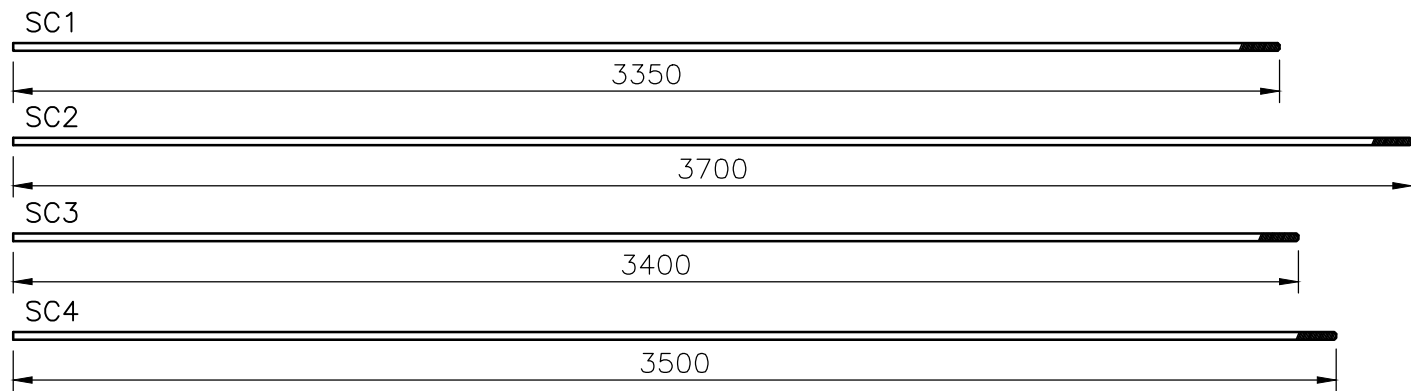


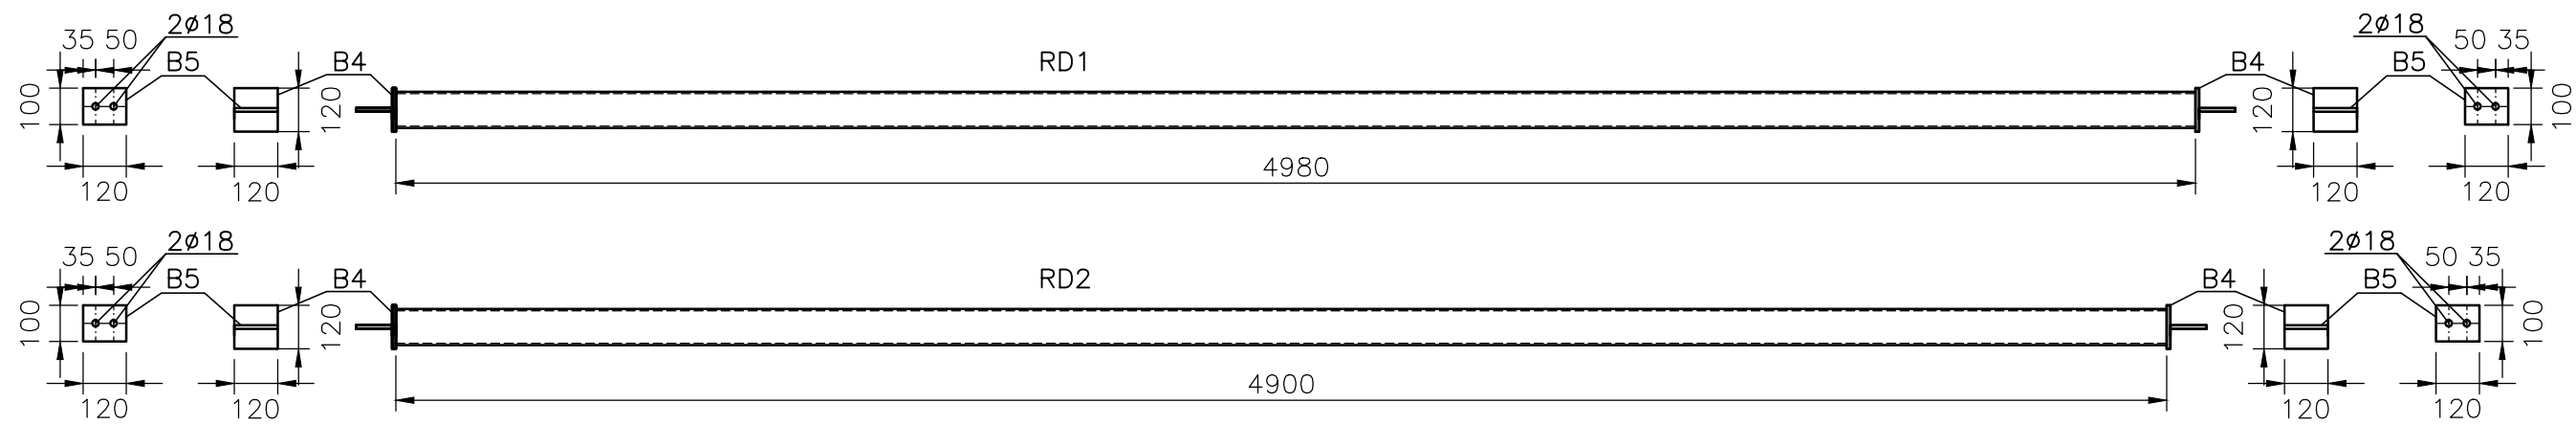

 AR-DOM BIURO PROJEKTOWO USŁUGOWE				AR-DOM BIURO PROJEKTOWO USŁUGOWE ARKADIUSZ ŻURAKOWSKI 48-200 PRUDNIK UL. MIEROSŁAWSKIEGO 19 TEL./FAX 077 4369116			
STADIUM PROJEKTU: PROJEKT WYKONAWCZY				NAZWA DOKUMENTACJI:			
INWESTOR: Powiat Piaseczyński ul. Chyliczkowska 14 05-500 Piaseczno				Rozbudowa budynku dydaktycznego Zespołu szkół nr 1 ul. Szpitalna 10 w Piasecznie			
AUTOR: inż. Jan Mokrzycki	NR UPRAWNIENIE: 199/93/Op	SPECJALNOŚĆ: Konst. Bud.	DATA I PODPIS: wrzesień 2016	FORMAT: 10	NAZWA RYSUNKU: ELEMENTY KONSTRUKCJI		
SPRAWODZĄCY: mgr inż. Tomasz Rojek	NR UPRAWNIENIE: OPL/0733/POOK/11	SPECJALNOŚĆ: Konst. Bud.	DATA I PODPIS: wrzesień 2016		NR LACOWY:		
KOORDYNATOR: mgr inż. Arkadiusz Żurkowski	NR UPRAWNIENIE: 36/01/Op	SPECJALNOŚĆ: Konst. Bud.	DATA I PODPIS: wrzesień 2016		NR LACOWY:	BRANŻA: BUDOWLANA	EGZ.
				SKALA: 1:20			