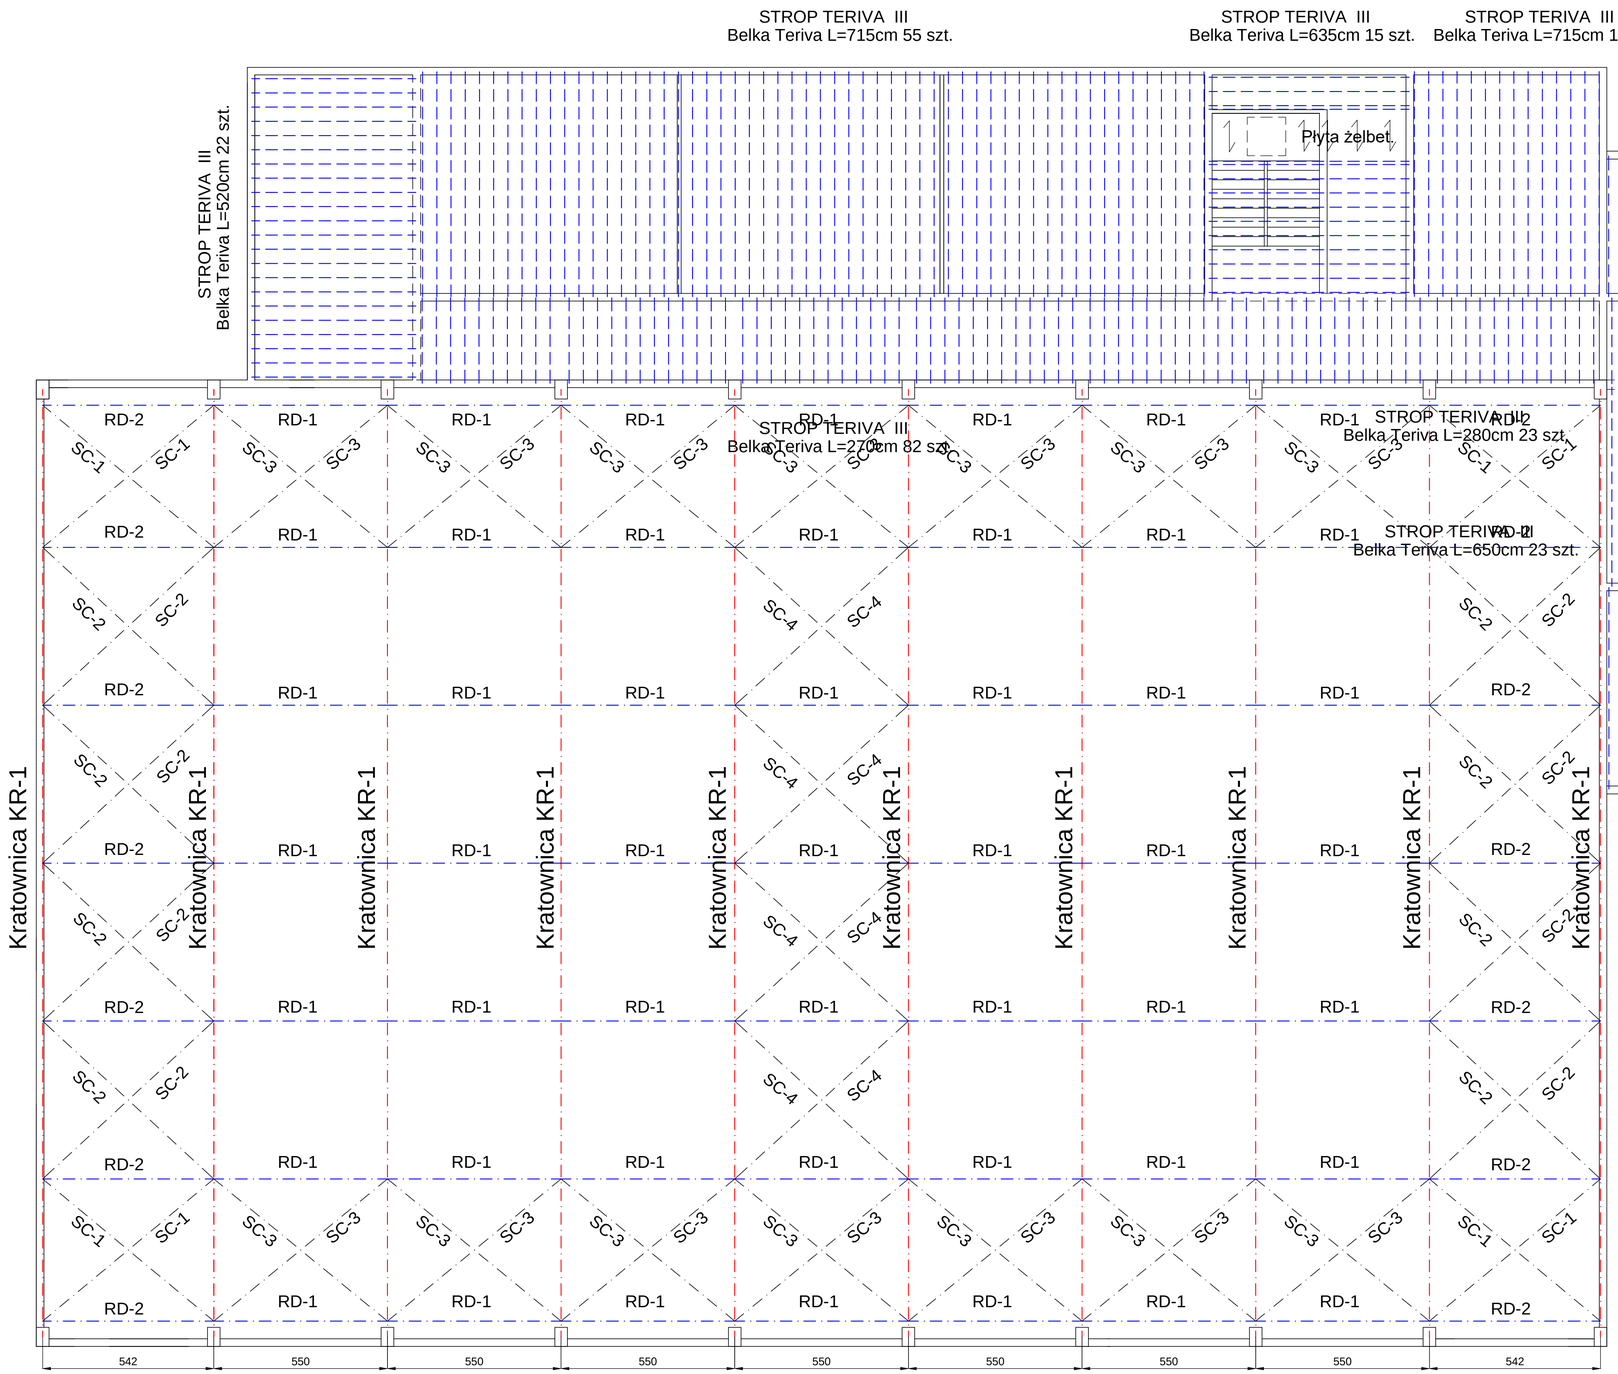

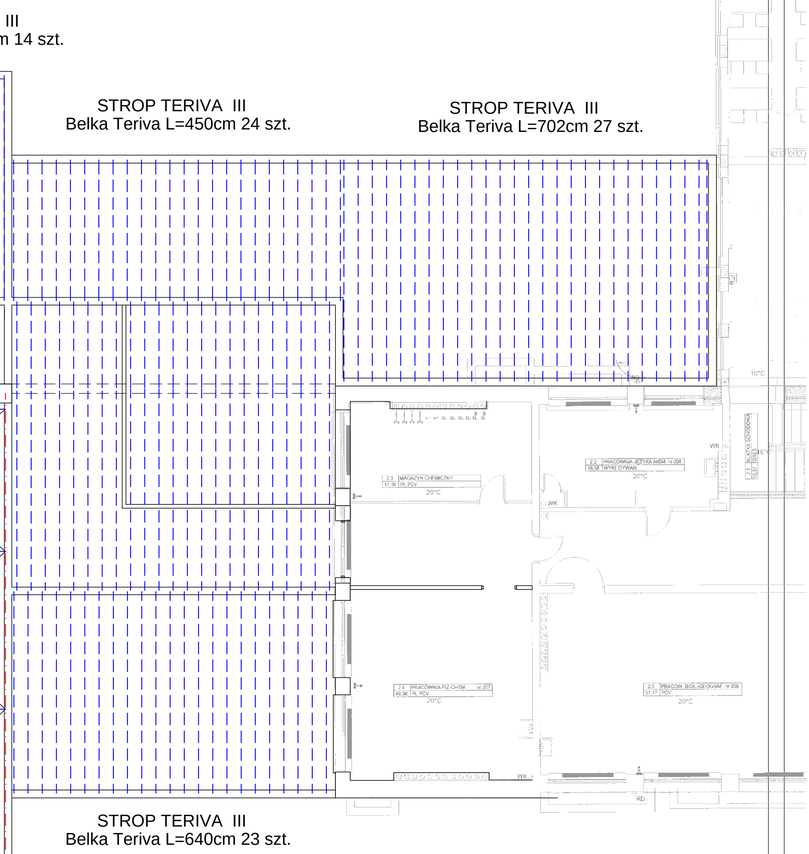

AR-DOM BIURO PROJEKTOWO USŁUGOWE			AR-DOM BIURO PROJEKTOWO USŁUGOWE ARKADIUSZ ŻURAKOWSKI 48-300 PRUDNIK UL. MICKIEWICZA 19 TEL/FAX 077 4369116
STADIUM PROJEKTU: PROJEKT WYKONAWCZY			NAZWA ZAMIERZENIA: Rozbudowa budynku dydaktycznego Zespołu szkół nr 1 ul. Szpitalna 10 w Piasecznie
INWESTOR: Powiat Piaseczyński ul. Chyliczkowska 14 05-500 Piaseczno			
AUTOR: inż. Jan Mokrzycki	NR UPRAWNIEŃ: 199/93/Op	SPECJALNOŚĆ: Konst. Bud.	DATA / RSPRS: wrzesień 2016
SPRAWDZIŁ: mgr inż. Tomasz Rojek	NR UPRAWNIEŃ: OPL/0733/POOK/11	SPECJALNOŚĆ: Konst. Bud.	DATA / RSPRS: wrzesień 2016
KOORDYNATOR: mgr inż. Arkadiusz Żurakowski	NR UPRAWNIEŃ: 36/01/Op	SPECJALNOŚĆ: Konst. Bud.	DATA / RSPRS: wrzesień 2016
FORMAT:	NR RYSUNKU: 8	NAZWA RYSUNKU: Konstrukcja dachu	
SKALA: 1:100		NR ZAKŁ.:	
BRANŻA: BUDOWLANA		ISZ:	