



ELEWACJA PÓŁNOCNA

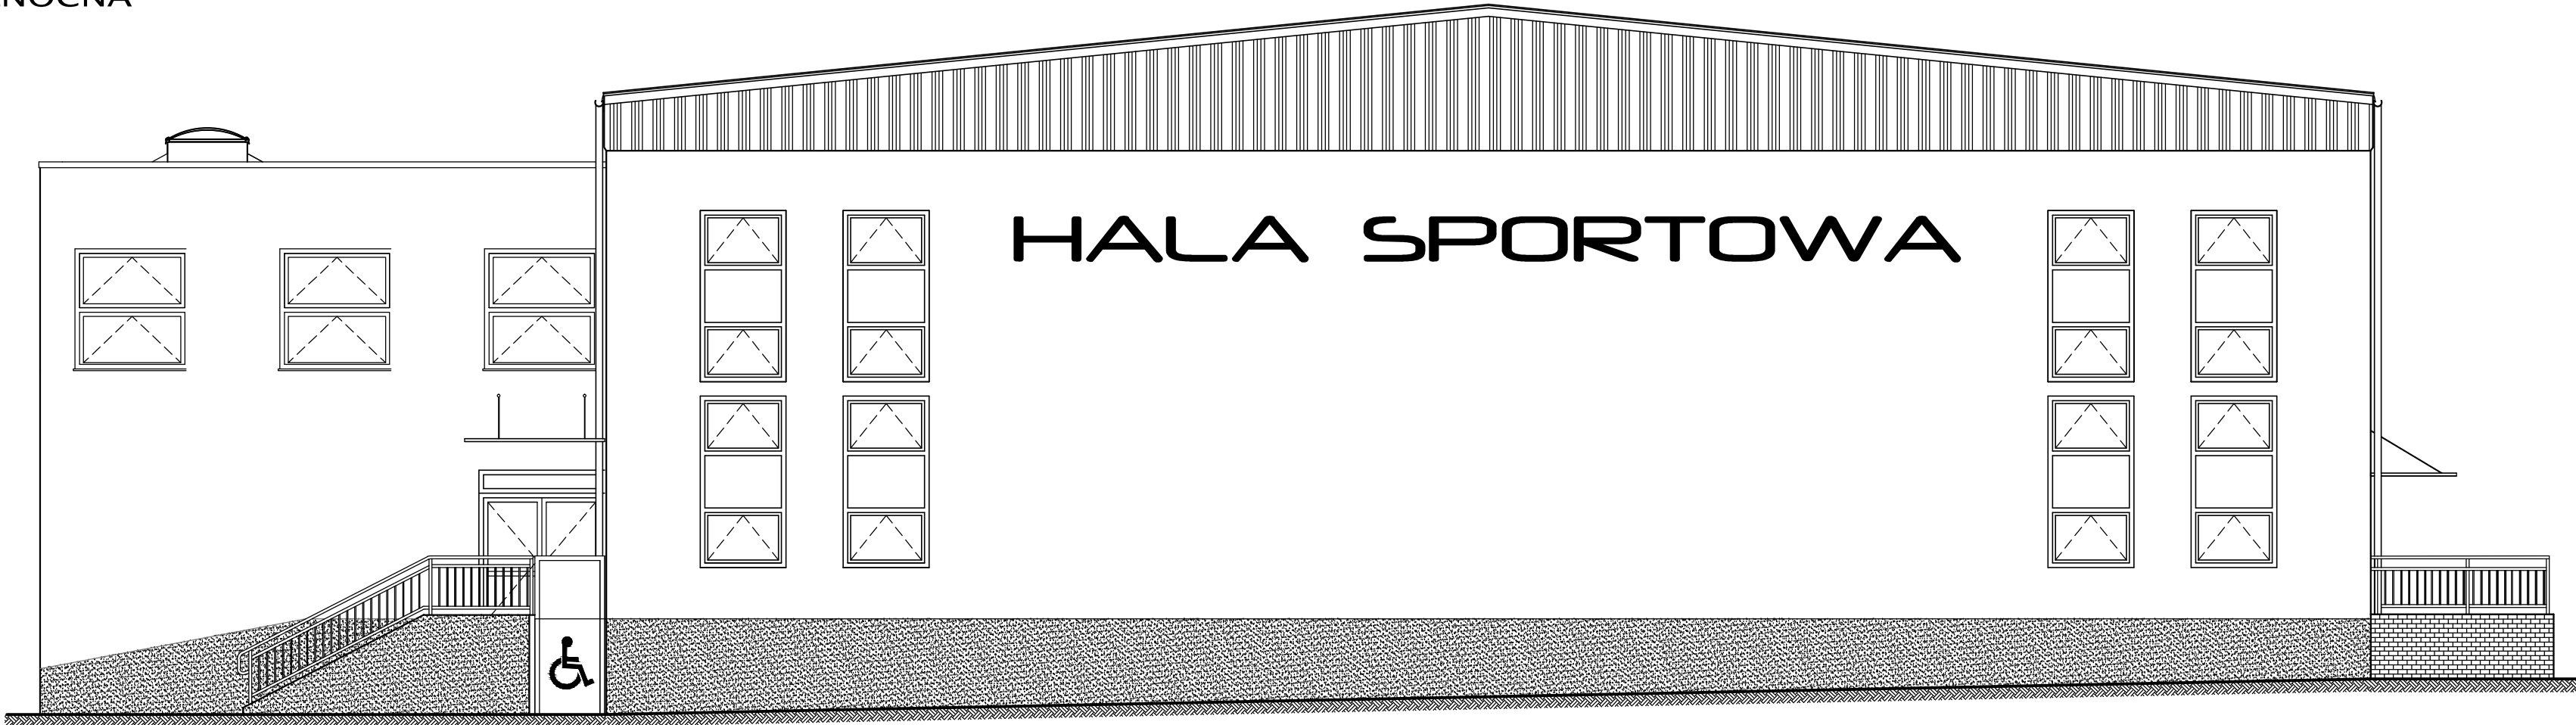

ELEWACJA POŁUDNIOWA

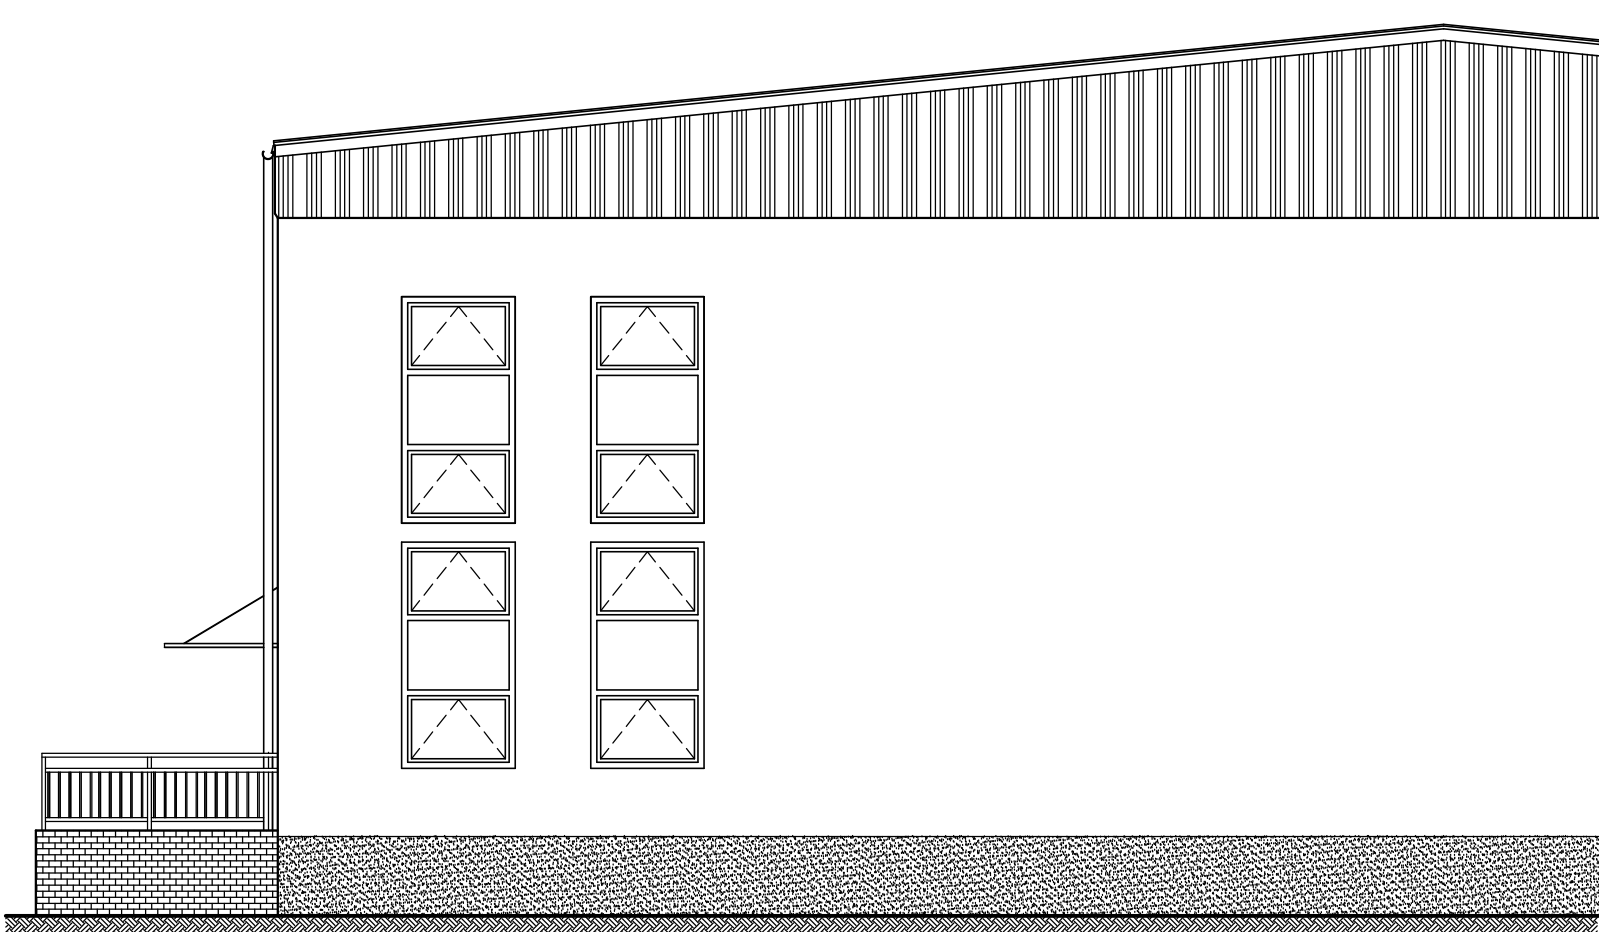

 AR-DOM BIURO PROJEKTOWO USŁUGOWE				AR-DOM BIURO PROJEKTOWO USŁUGOWE ARKADIUSZ ŻURAKOWSKI 48-200 PIŁONIK UL. MIEROSZAWSKIEGO 19 TEL/FAX 077 4389116			
STADIUM PREZENTU: PROJEKT WYKONAWCZY				NAZWA KONTAKTOWA:			
INWESTOR: Powiat Piaseczyński ul. Chyliczkowska 14				Rozbudowa budynku dydaktycznego Zespołu szkół nr 1 ul. Szpitalna 10 w Piasecznie			
AUTOR: arch. Krzysztof Denisiewicz		NR UPRAWNIENIA: 39/98/Op		SPECJALNOŚĆ: Archit.		DATA / PODPIS: wrzesień 2016	
SPRAWDZĄCY: arch. Witold Stamera		NR UPRAWNIENIA: 14/07/DOIA		SPECJALNOŚĆ: Archit.		DATA / PODPIS: wrzesień 2016	
KONTROLANT: mgr inż. Arkadiusz Żurkowski		NR UPRAWNIENIA: 36/01/Op		SPECJALNOŚĆ: Konst. Bud.		DATA / PODPIS: wrzesień 2016	
FORMA:				NR PROJEKTU:			
				4			
SKALA:				1:100			
				NAZWA PROJEKTU:		Elewacje	
				NR OBRZĘTU:		BUDOWLANA	
				CZ.:		CZ.	