


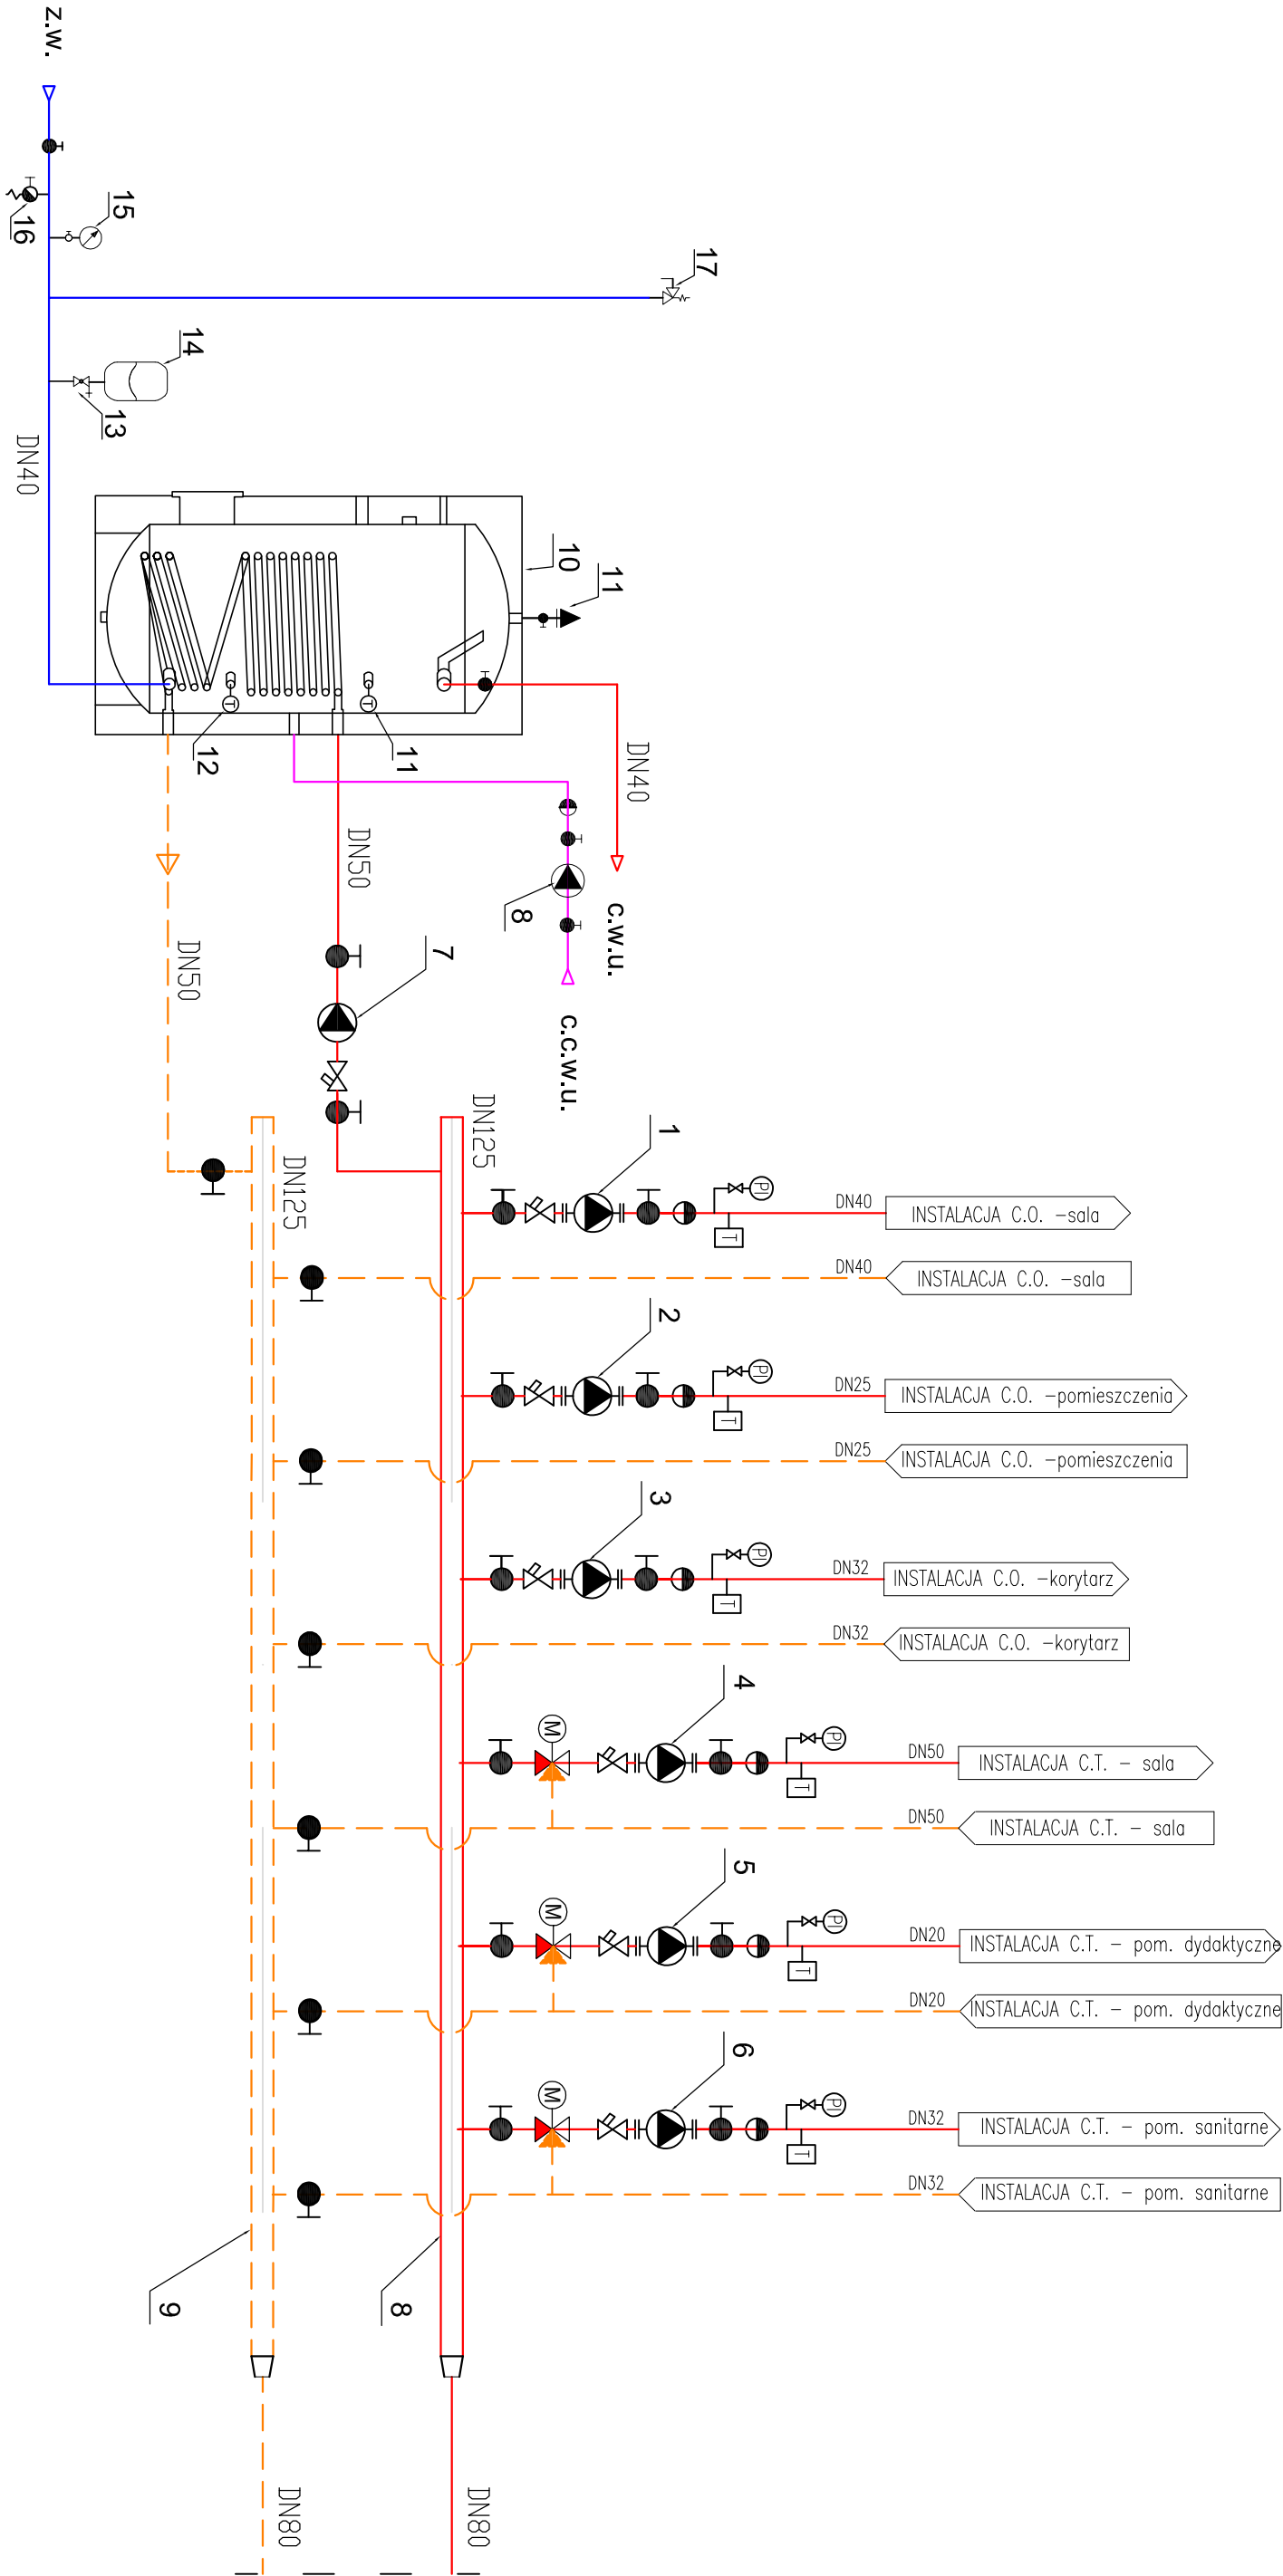

LEGENDA:

- 1 - Wilo-Stratos 25/1-10, H=8,0m, Q=0,8 l/sek, P2=140W, P1=9-190W, I=0,13-1,30A, 1-230V, 50 Hz
- 2 - Wilo-Yonos PICO 25/1-6, H=3,6m, Q=0,3 l/sek, P1=4-40W, I max=0,44A, 1-230V, 50 Hz
- 3 - Wilo-Yonos PICO 25/1-6, H=3,8m, Q=0,4 l/sek, P1=4-40W, I max=0,44A, 1-230V, 50 Hz
- 4 - Wilo-Stratos 30/1-6, H=3,1m, Q=1,1 l/sek, P2=65W, P1=9-80W, I=0,13-0,7A, 1-230V, 50 Hz
- 5 - Wilo-Yonos PICO 25/1-4, H=2,0m, Q=0,1 l/sek, P2=15W, P1=4-20W, I max=0,26A, 1-230V, 50 Hz
- 6 - Wilo-Yonos PICO 25/1-6, H=1,9m, Q=0,42 l/sek, P1=4-40W, I max=0,44A, 1-230V, 50 Hz
- 7 - Wilo-Stratos 30/1-6, H=3,0m, Q=1,0 l/sek, P2=65W, P1=9-80W, I=0,13-0,7A, 1-230V, 50 Hz
- 8 - Pompa cyrkulacyjna Stratos PICO-Z 20/1-6, 1-230V, 50 Hz
- 9 - Rozdzielacz DN125
- 10 - Podgrzewacz wody c.w.u. 1000l. o mocy 135kW
- 11 - Zawór odpowietrzający
- 12 - Czujnik temperatury
- 13 - Zawór odcinający z funkcją opróżniania
- 14 - Naczynie przeponowe do wody użytkowej typ DT 60 1,5/6 bar
- 15 - Manometr
- 16 - Zawór spustowy
- 17 - Zawór bezpieczeństwa do wody użytkowej
- Zawór odcinający

$\Sigma Q_{(c.o.,c.t.,c.w.u.)}=365,0kW$

AR-DOM PROJEKT BUDOWLANY BIURO PROJEKTOWO USŁUGOWE ARKADIUSZ ŻURKOWSKI 46-200 PROLINAK UL. MIECISŁAWSKIEGO 19 TEL./FAX 077 4393116				AR-DOM BIURO PROJEKTOWO USŁUGOWE ARKADIUSZ ŻURKOWSKI			
STANOWIŁ PRACOWNIK		PROJEKT BUDOWLANY		NAZWA OBRONNIKA			
AMCZOSK		Powiat Piaseczyński		Rozbudowa budynku dydaktycznego			
ul. Chyliczkowska 14		05-500 Piaseczno		Zespołu Szkół nr 1			
AUTOR		mgr inż. Zdzisław Czuczwała		SPECJALNOŚĆ		DATA / ROZPR.	
mgr inż. Zdzisław Czuczwała		6/89/Op		Sanit.		10.2016	
OPROJEKT		mgr inż. Alicja Stępień		SPECJALNOŚĆ		DATA / ROZPR.	
mgr inż. Alicja Stępień		OpLUB35P/105/12		Sanit.		10.2016	
OPRACOWAŁ		mgr inż. Michał Karpowicz		SPECJALNOŚĆ		DATA / ROZPR.	
mgr inż. Michał Karpowicz				Sanit.		10.2016	
SKALA		---		WYKONAWCA		WYKONAWCA	
				7.S		Schemat rozdzielni ciepła	
				SANITARNIA		GZ	