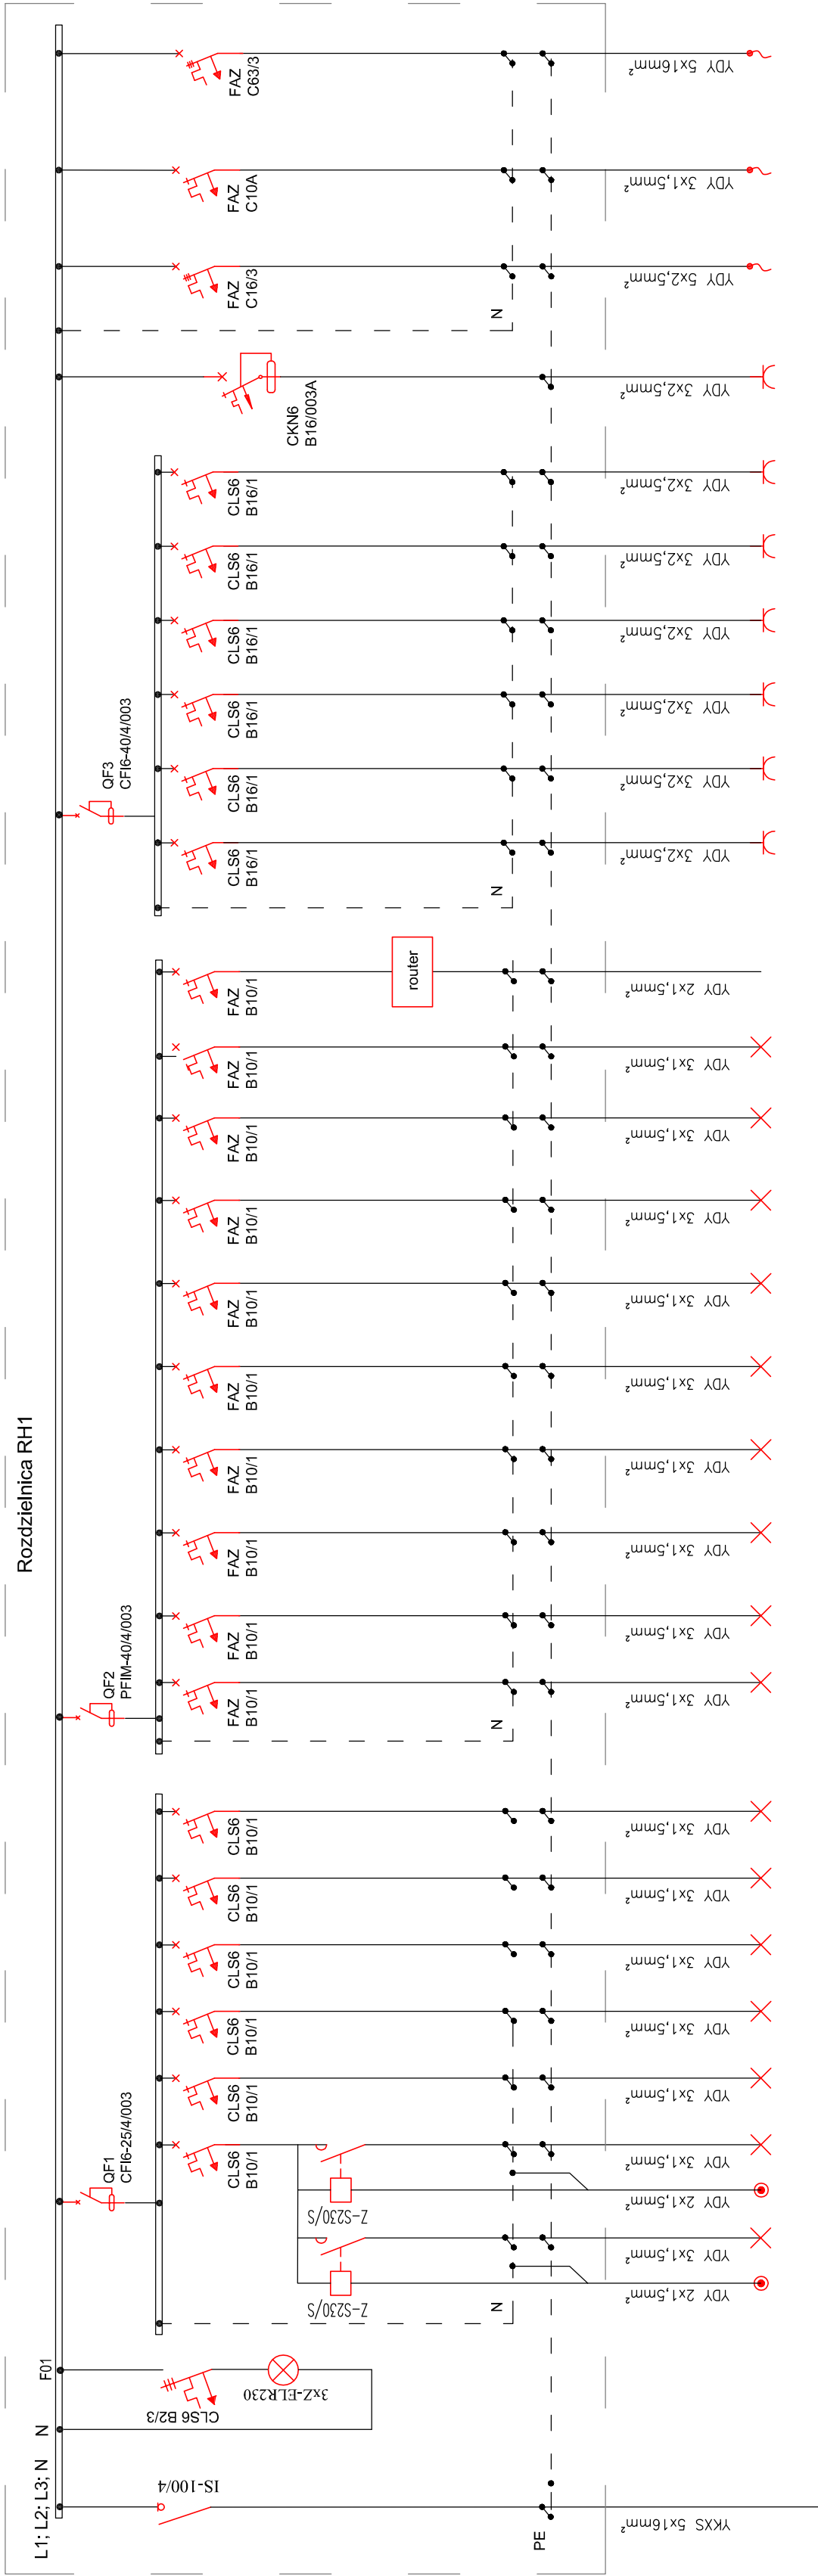


[illegible]

UWAGI:

1. UKŁAD SIECIOWY: TN-S
2. OCHRONA OD PORAŻEN **SZYBKIE WYŁĄCZANIE**
3. W ROZDZIELNICACH ZACHOWAĆ 20% REZERWY MIEJSCA.
4. RYSUNEK NALEŻY ROZPATRYWAĆ ŁĄCZNIE Z INNYMI DOKUMENTAMI M.I.N.: RYSUNKAMI, OPISEM TECHNICZNYM

BILANS MOCY RH1			
OPIS	Pi	Kz	Pz
	[kW]	-	[kW]
OŚWIETLENIE	10,61	0,9	9,55
GNIAZDA 230V	12,00	0,3	3,60
GNIAZDA 230V DATA	2,00	0,7	1,40
WENTYLACJA	25,09	1,0	25,09
RAZEM	49,70		39,64

Pi – moc zainstalowana
 Kz – współczynnik zapotrzebowania
 Pz – moc szczytowa czynna

 AR-DOM BIURO PROJEKTOWO USŁUGOWE	BUDOWLANY		Powiat Piaseczyński ul. Chylickzewska 14 05-500 Piaseczno		AR-DOM BIURO PROJEKTOWO USŁUGOWE 48-200 PRUDNIK UL. MIECZKOWSKIEGO 19 TEL/FAX 071 4369116 ARKADIUSZ ŻURAWSKI	
	PROJEKTANT	WYKONAWCA	INWESTOR	PROJEKTOWY	WYKONAWCZY	INWESTYCYJNY
	inż. Norbert Molęda OPL0226/PW0E06	inż. WIENCZYŚLAW MARYNIAK	mgr inż. Piotr Robota	inż. Chylickzewska 14 05-500 Piaseczno Elektryczność	