


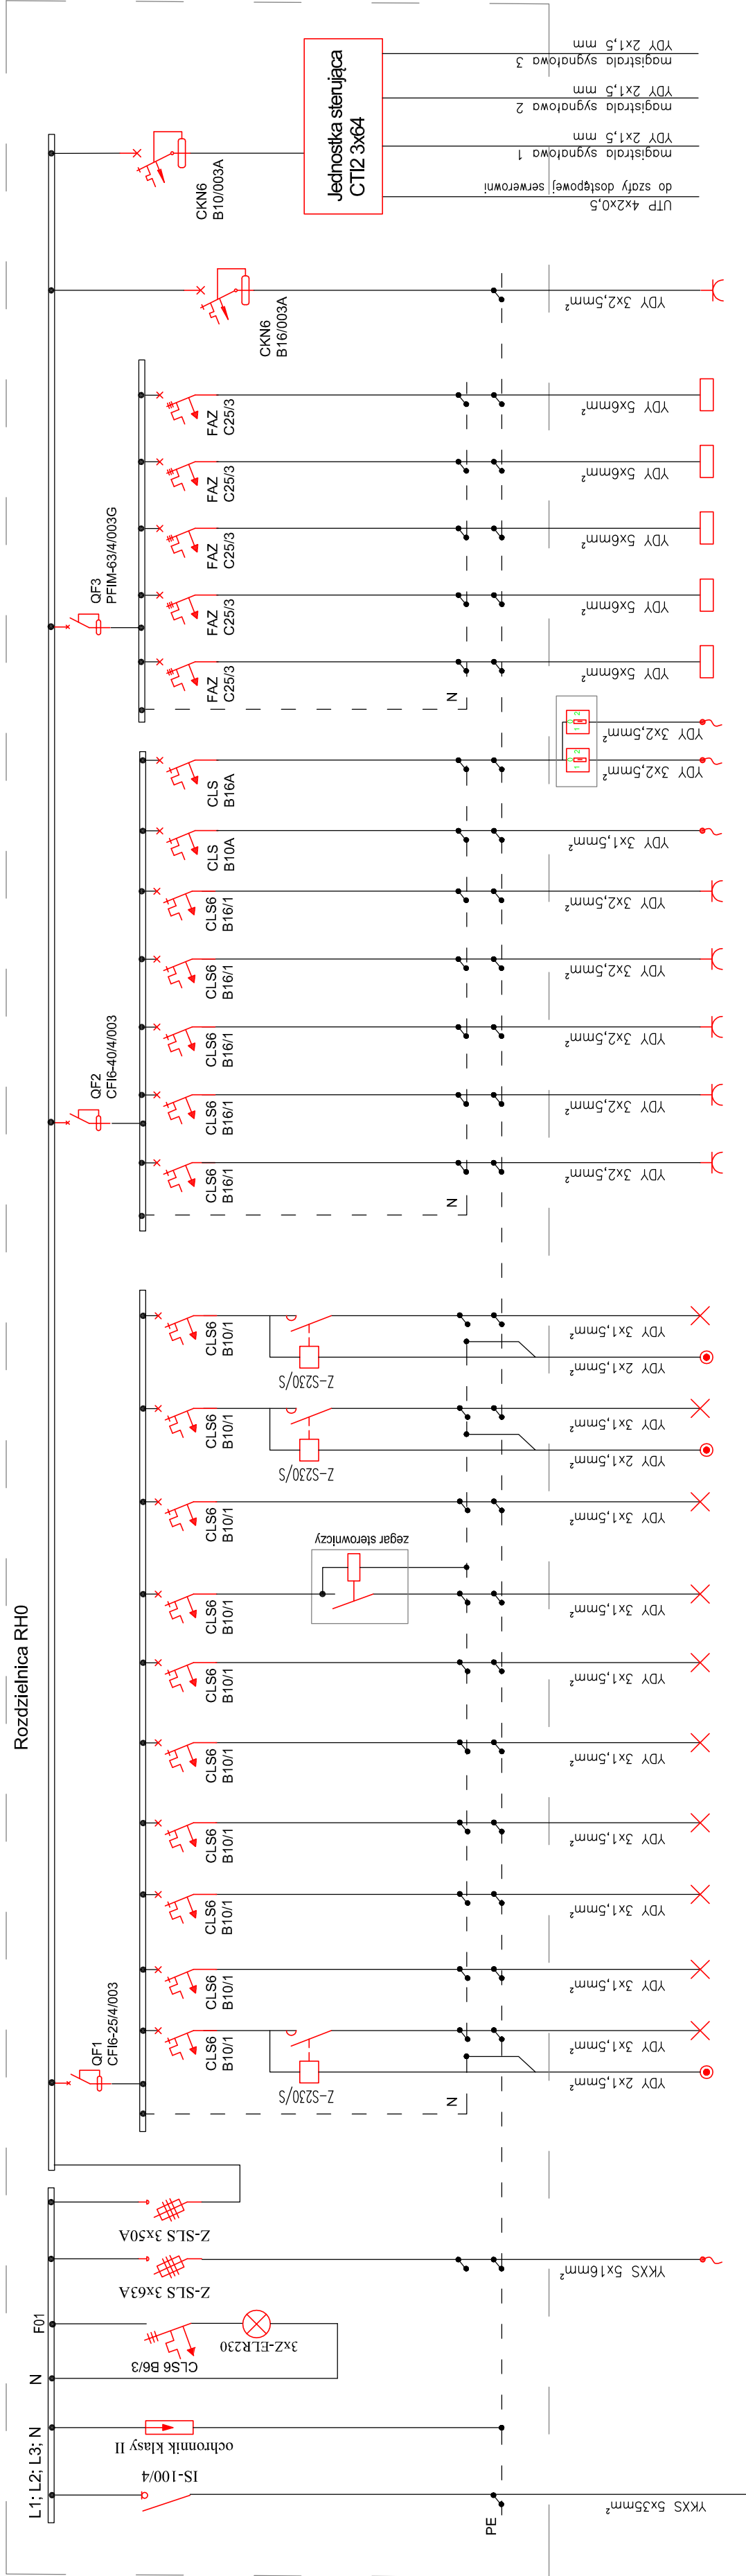

Nr obwodu	PZ		F6		F1.1	F1.2	F1.3	F1.4	F1.5	F1.6	F1.7	F1.8	F1.9	F1.10	F2.1	F2.2	F2.3	F2.4	F2.5	F2.6	F2.7	F3.1	F3.2	F3.3	F3.4	F3.5	F4	F5
Nazwa urządzenia	Zasilanie z RG		zabezpieczenie wyłączników różnicowoprąd.		oświetlenie	oświetlenie	oświetlenie	oświetlenie awaryjne parter	tablica świetlna	oświetlenie zewnętrzne	oświetlenie	oświetlenie	oświetlenie	oświetlenie	gniazda 230V		gniazda 230V	gniazda 230V	gniazda 230V	kurtyna grzewcza	zasilanie koszy opuszczanych elektrycznie	rozdzieln. stacjonarna	rozdzieln. stacjonarna	rozdzieln. stacjonarna	rozdzieln. stacjonarna	rozdz. ieln. stacjonarna	gniazda DATA 230V	jednostka sterująca monitorowaniem oprav ewakuacyjnych
n.r. pomieszczenia					02	03; 04; 05; 06; 07; 08	09; 010; 011; 012; 017; 018	013; 014; 015; 016; 019; 020	parter	01		024	021		022; 023	03; 04; 08	05		021	022; 023	01	01	01	01	01	01	05	
Pt[kW]	63,16		41,75		0,21	0,39	0,32	0,32	0,10	0,2	0,24	0,09	0,48	0,64	2,00	2,00	2,00	2,00	2,00	0,4	0,9	4,00	4,00	4,00	4,00	4,00	1,00	

UWAGI:

1. UKŁAD SIECIOWY: TN-S
2. OCHRONA OD PORAŻEN **SZYBKIE WYŁĄCZANIE**
3. W ROZDZIELNICACH ZACHOWAĆ 20% REZERWY MIEJSCA.
4. RYSUNEK NALEŻY ROZPATRYWAĆ ŁĄCZNIE Z INNYMI DOKUMENTAMI M.I.N.: RYSUNKAMI; OPISEM TECHNICZNYM.

BILANS MOCY RG				
OPIS	Pi	Kz	Pz	
	[kW]	-	[kW]	
lstn. obwody	40,00	1,0	40,00	
Rozdzielnia RHO	53,16	1,0	53,16	
KONTENER	10,00	1,0	10,00	
PRZEPIDOPNIWA				
WINDA	5,00	1,0	5,00	
RAZEM	108,16		108,16	
Pi – moc zainstalowana				
Kz – współczynnik zapotrzebowania				
Pz – moc szczytowa czynna				

BILANS MOCY RH0				
OPIS	Pl	Kz	Pz	
	[kW]	-	[kW]	
OŚWIETLENIE	2,99	0,9	2,69	
GNIAZDA 230V	10,90	0,3	3,27	
GNIAZDA 230V DATA ROZDZ.	150	0,7	1,05	
STACJONARNE KURTYNA	20,00	0,2	4,00	
GRZEWCZA	0,40	1,0	0,40	
ROZDZIELNIA RH1	49,70	0,8	41,75	
RAZEM	85,49		53,16	
Pl – moc zainstalowana				
Kz – współczynnik zapotrzebowania				
Pz – moc szczytowa czynna				

 AR-DOM	BIURO PROJEKTOWO USŁUGOWE		AR-DOM BIURO PROJEKTOWO USŁUGOWE ARKADUSZ ŻURAWSKI 48-200 PULONIK UL. MIEROSIŃSKIEGO 19 TEL./FAX 077 4389116		
	BUDOWLANY				
	Powiat Piaseczyński		Rozbudowa budynku dydaktycznego		
	ul. Chyliczkowska 14 05-500 Piaseczno		Zespołu Szkół nr 1		
	inż. Norbert Mołęda		ul. Szpitalna 10 w Piasecznie		
PROJEKTANT	Nr uprawnień:	OPL/0228/PWO/E/06	Data / Poros.	SPECIALIZACJA:	październik 2016
SPRAWDZĄCY	Nr uprawnień:	23/86/UW	Data / Poros.	SPECIALIZACJA:	
ASISTENT	Nr uprawnień:	mgr inż. Piotr Robota	Data / Poros.	SPECIALIZACJA:	
FORMA:			Nr projektu:	Schemat ideowy rozdzielnic RHO	
Skala:			E-4		
Nr inwent.			Nr inwent.		
Nazwa:			ELEKTRYCZNA		
Egz.			Egz.		