



ELEWACJA PÓŁNOCNA

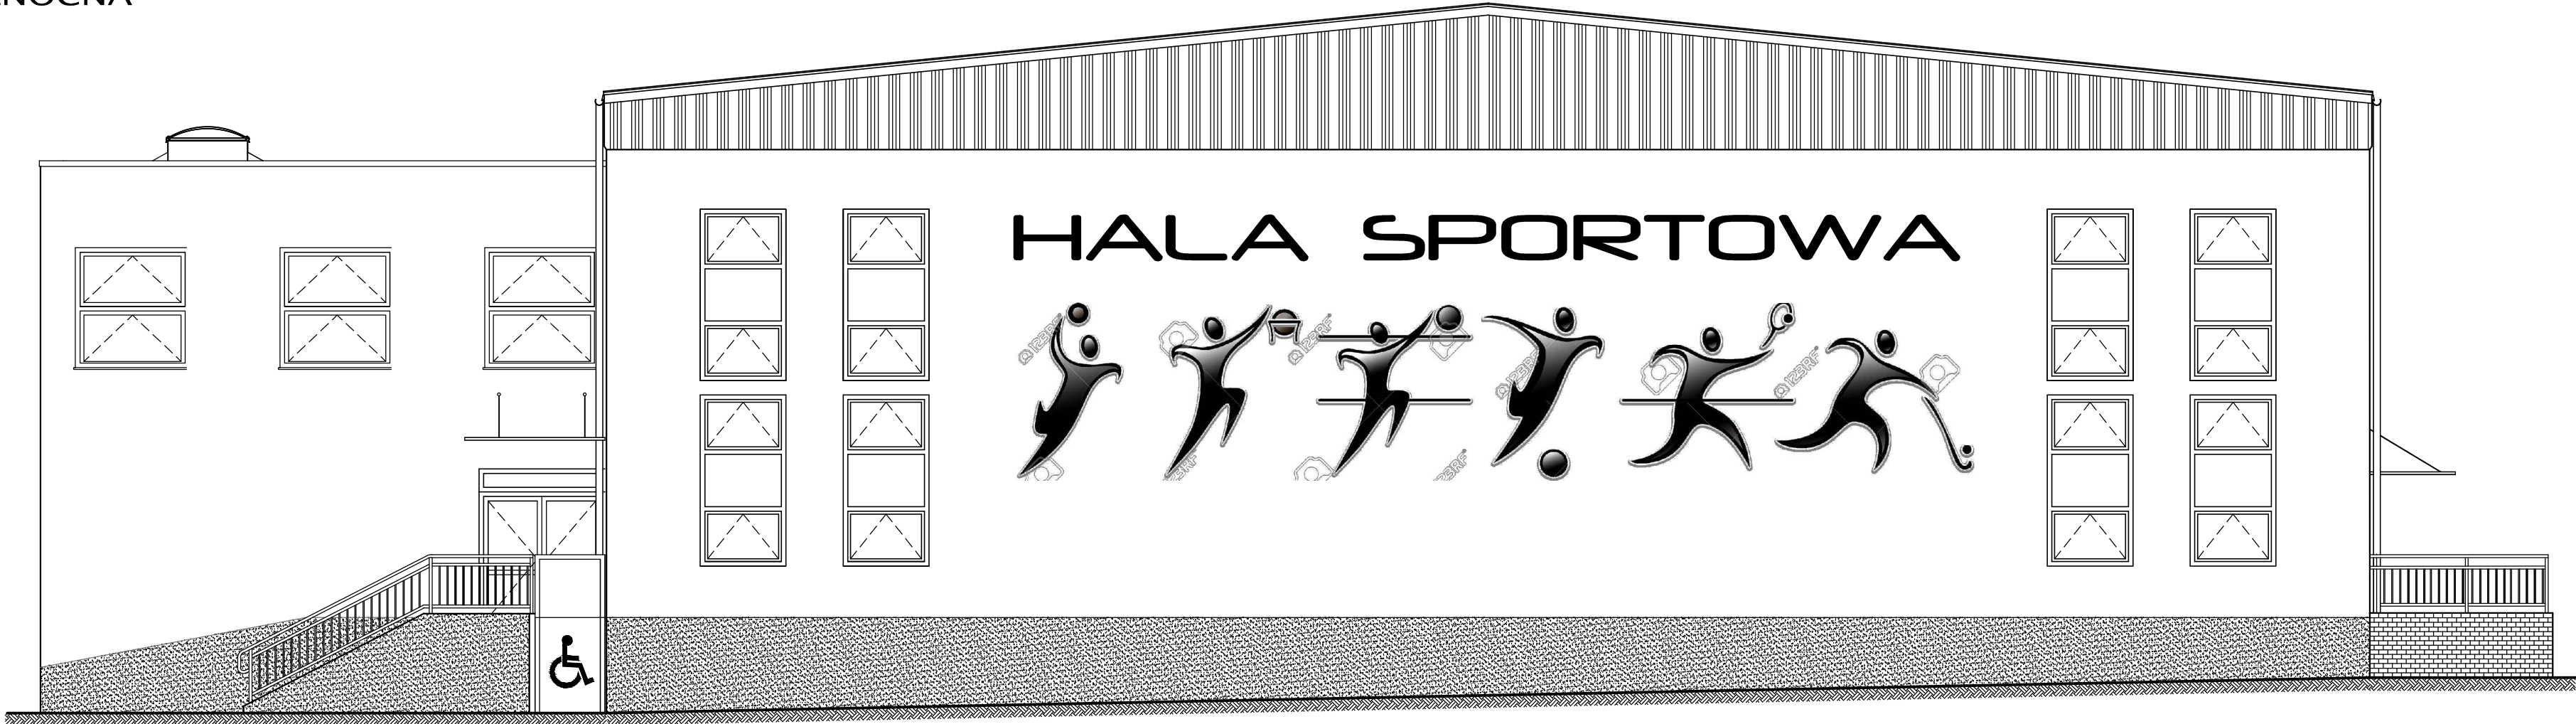

ELEWACJA POŁUDNIOWA

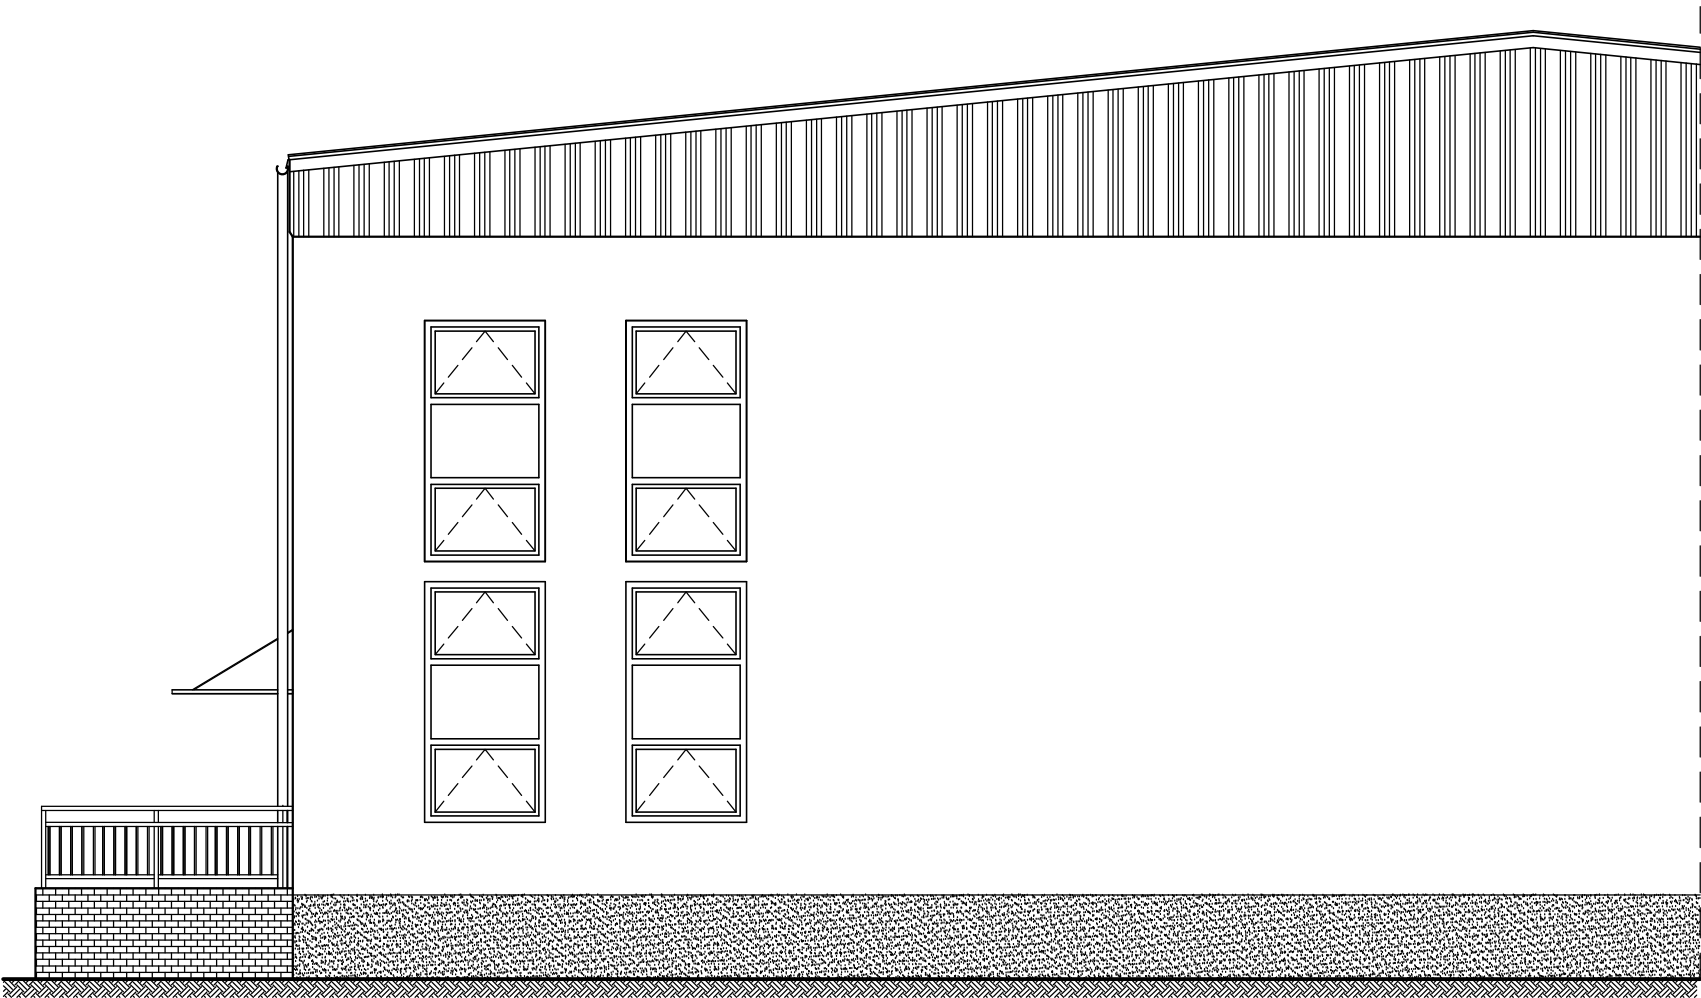

 AR-DOM BIURO PROJEKTOWO USŁUGOWE		AR-DOM BIURO PROJEKTOWO USŁUGOWE ARKADIUSZ ŻURAKOWSKI 48-200 PRUDNIK UL. MIĘROSZAWSKIEGO 19 TEL/FAX 077 4369116					
STADIUM PROJEKTU: PROJEKT BUDOWLANY		NAZWA DOKUMENTACJI:					
INWESTOR: Powiat Piaseczyński ul. Chyliczkowska 14 05-500 Piaseczno		Rozbudowa budynku dydaktycznego Zespołu szkół nr 1 ul. Szpitalna 10 w Piasecznie					
AUTOR:	arch. Krzysztof Denisiewicz	NR UPRAWNIEN:	39/98/Op	SPECJALNOŚĆ:	Archit.	DATA I PODPIS:	wrzesień 2016
OPRACOWUJĄCY:	arch. Witold Stamera	NR UPRAWNIEN:	14/07/DOJA	SPECJALNOŚĆ:	Archit.	DATA I PODPIS:	wrzesień 2016
KOORDYNATOR:	mgr inż. Arkadiusz Żurkowski	NR UPRAWNIEN:	36/01/Op	SPECJALNOŚĆ:	Konst. Bud.	DATA I PODPIS:	wrzesień 2016
		FORMAT:		NR RYSUNKU:	4		
		SKALA:	1:100		BRANŻA:	BUDOWLANA	
				ESZ:			
				ELEWACJE			
				ESZ			