

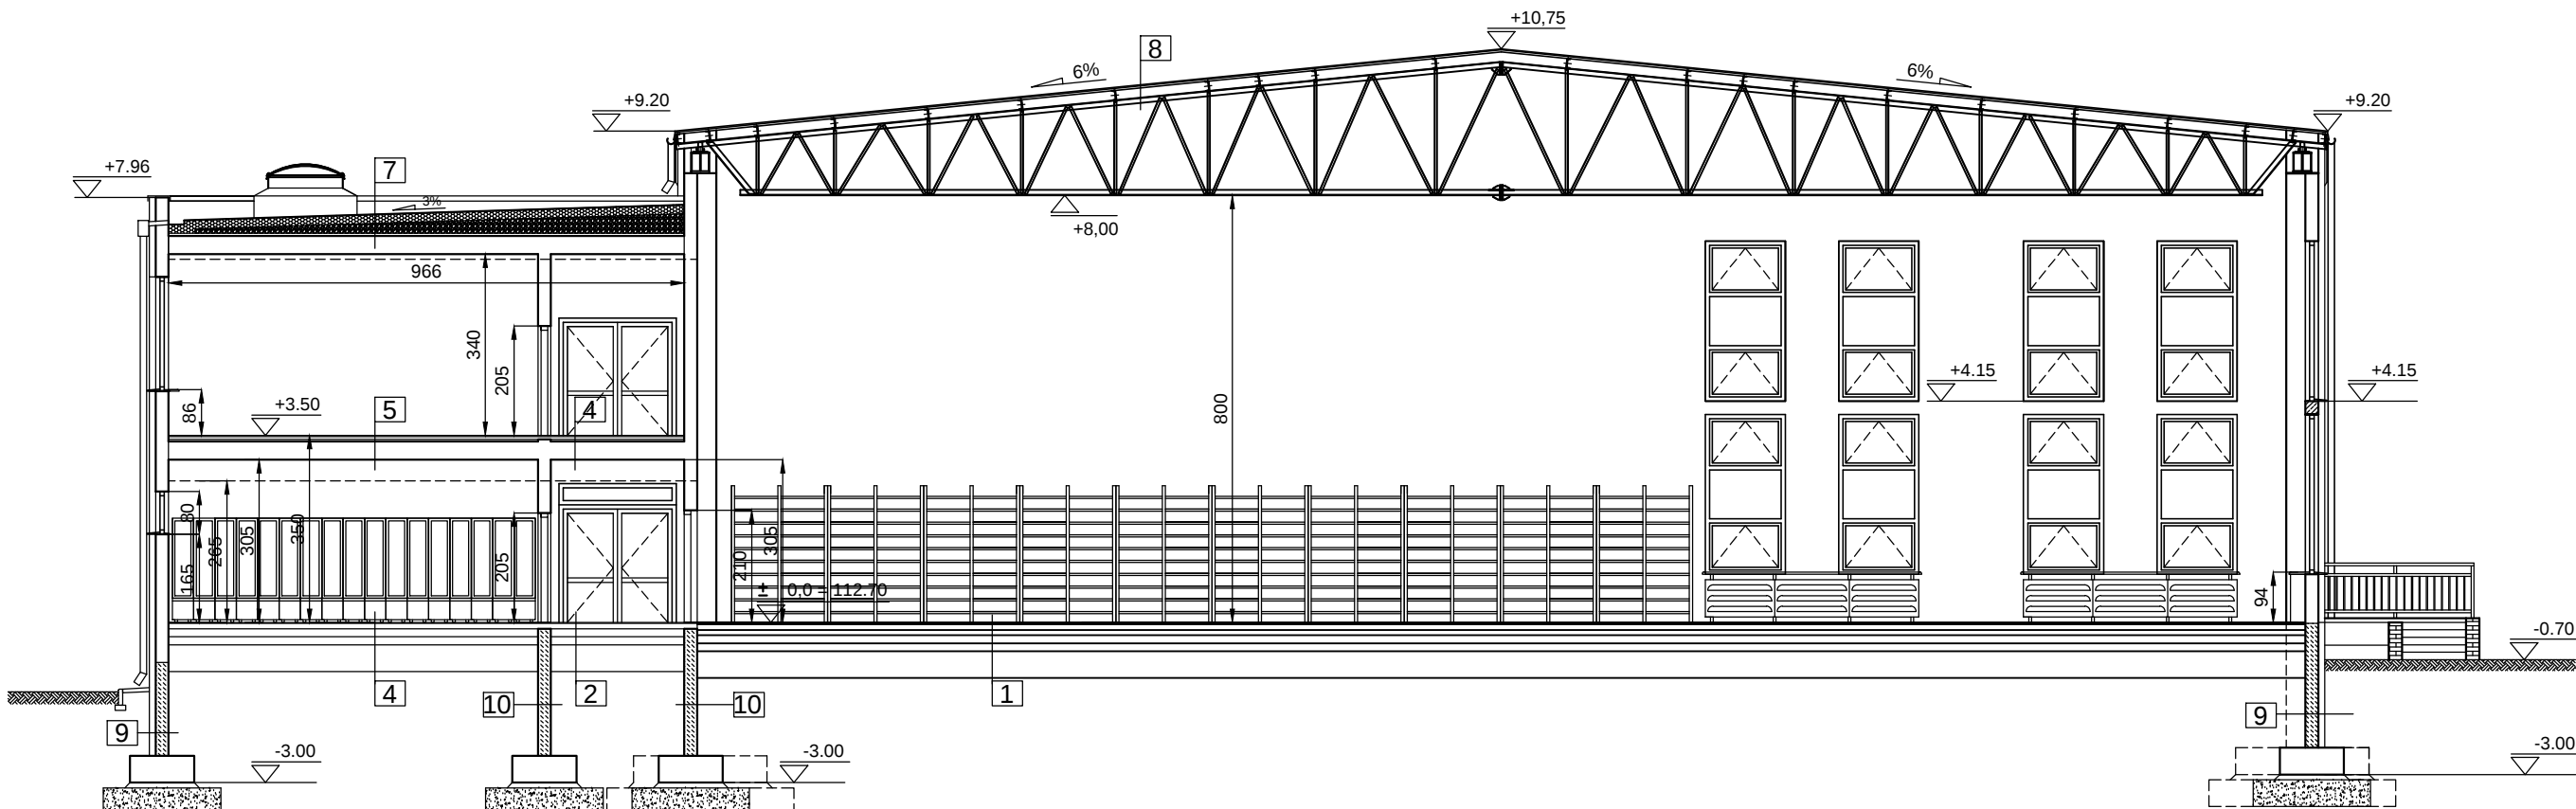


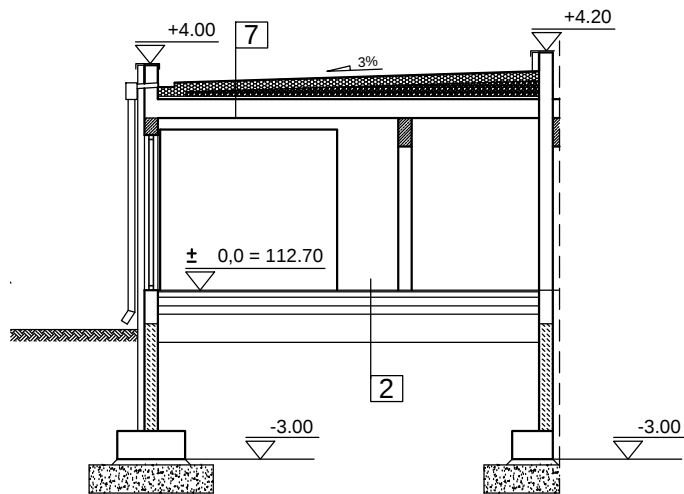

Symbol	Rodzaj przegrody	Warstwy
1	Posadzka sali gimnastycznej na gruncie	- sportowa wykładzina PVC gr. 4 mm - 2x płyta wiórowa 1250/20 mm - 2x folia parizolacyjna - ślepa podłoga 90/17 mm - legar górny 90/19 mm - legar dolny 90/19 mm - podkładka poziomująca - sprężysta - folia parizolacyjna - podkład betonowy C-16/20 z zatarciem na gładko gr. 100 mm na folii PE gr 0.3 mm zbrojony dołem prętami śr. 8 mm w polach 20/20 cm - płyty styropianowe EPS-200-36 gr 150 mm - papa termozgrzewalna SBS 6 mm * 2 warstwy - beton C-12/15 gr 150 mm - podsypka piaskowa zagęszczona do stopnia Is=0,97 gr 500 mm
2	Holl - korytarz na gruncie	- Wykładzina PVC Tarkett Granit na warstwie wyrównawczej z mas samopoziomujących gr 20 mm - preparat gruntujący - podkład betonowy C-16/20 z zatarciem na gładko gr. 100 mm na folii PE gr 0.3 mm zbrojony dołem prętami śr. 8 mm w polach 20/20 cm - płyty styropianowe EPS-200-36 gr 150 mm - papa termozgrzewalna SBS 6 mm * 2 warstwy - beton C-12/15 gr 150 mm - podsypka piaskowa zagęszczona do stopnia Is=0,97 gr 500 mm
3	Posadzka umywalni i WC na gruncie	- Płytki gres antypoślizgowe na elastycznej zaprawie klejącej i warstwie wyrównawczej z mas samopoziomujących gr 20 mm - 2*membrana wodoszczelna gr 1 mm - podkład betonowy C-16/20 z zatarciem na gładko gr. 100 mm na folii PE gr 0.3 mm zbrojony dołem prętami śr. 8 mm w polach 20/20 cm - płyty styropianowe EPS-200-36 gr 150 mm - papa termozgrzewalna SBS 6 mm * 2 warstwy - beton C-12/15 gr 150 mm - podsypka piaskowa zagęszczona do stopnia Is=0,97 gr 500 mm

Symbol	Rodzaj przegrody	Warstwy
4	Posadzka szatni na gruncie	- Wykładzina PVC Tarkett Granit na warstwie wyrównawczej z mas samopoziomujących gr 20 mm - preparat gruntujący - podkład betonowy C-16/20 z zatarciem na gładko gr. 100 mm na folii PE gr 0.3 mm zbrojony dołem prętami śr. 8 mm w polach 20/20 cm - płyty styropianowe EPS-200-36 gr 150 mm - papa termozgrzewalna SBS 6 mm * 2 warstwy - beton C-12/15 gr 150 mm - podsypka piaskowa zagęszczona do stopnia Is=0,97 gr 500 mm
5	Sale lekcyjne na stropie	- Wykładzina PVC Tarkett Granit na warstwie wyrównawczej z mas samopoziomujących gr 20 mm - preparat gruntujący - nadbeton C-16/20 gr 50 mm - strop gęstożebrowy Teriva III gr 340 mm - tynk cementowo wapienny 20 mm
6	Holl - korytarz na stropie	- Wykładzina PVC Tarkett Granit na warstwie wyrównawczej z mas samopoziomujących gr 20 mm - preparat gruntujący - nadbeton C-16/20 gr 50 mm - strop gęstożebrowy Teriva III gr 340 mm - tynk cementowo wapienny 20 mm
7	Dach budynku	- nawierzchniowa papa termozgrzewalna SBS 6 mm - podkładowa papa termozgrzewalna SBS gr 6 mm - dachowa wełna mineralna twarda gr 160 mm - warstwa spadkowa z keramzytobetonu 80 - 360 mm - preparat gruntujący - nadbeton C-16/20 gr 50 mm - strop gęstożebrowy Teriva III gr 340 mm - tynk cementowo wapienny 20 mm

Symbol	Rodzaj przegrody	Warstwy
8	Dach hali sportowej	- dachowe płyty warstwowe PWD z rdzeniem z poliuretanu gr 205 mm - płatwie stalowe - stalowy dźwigar kratownicowy
9	Ściana podziemna zewnętrzna	- folia kubełkowa tłoczona - styrodur XPS 30 - izolacja pionowa powłokowa nie reagująca ze Styrodurem 2x - gładź cementowa 20 mm - ściany podziemne z bloczków betonowych 38/25/14 cm - izolacja pionowa powłokowa 2x
10	Ściana podziemna wewnętrzna	- izolacja pionowa powłokowa 2x - gładź cementowa 20 mm - ściany podziemne z bloczków betonowych 38/25/14 cm - gładź cementowa 20 mm - izolacja pionowa powłokowa 2x

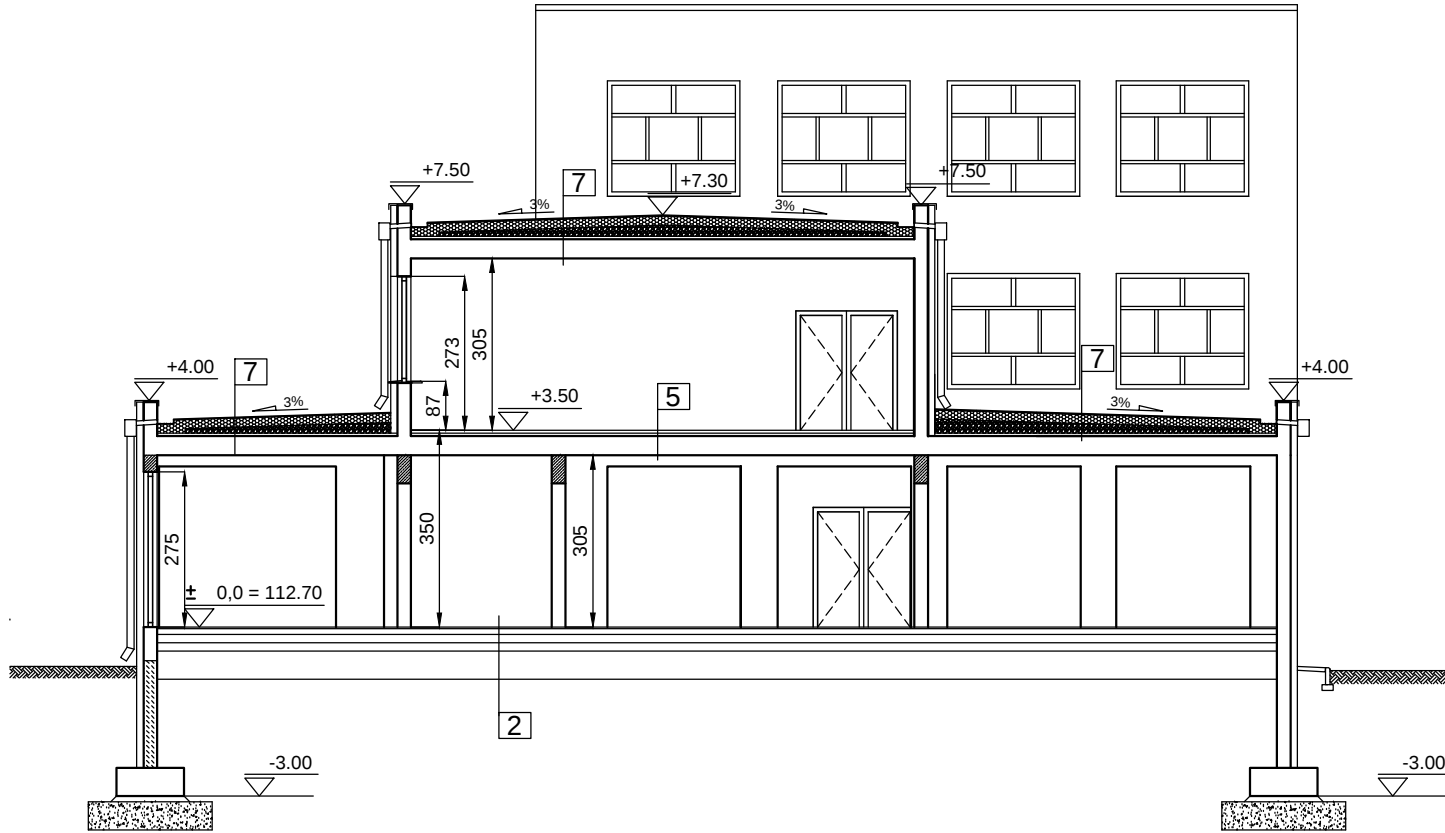

AR-DOM				BIURO PROJEKTOWO USŁUGOWE		AR-DOM BIURO PROJEKTOWO USŁUGOWE - ARKADIUSZ ŻURAKOWSKI	
PROJEKT BUDOWLANY				PROJEKT BUDOWLANY		PROJEKT BUDOWLANY	
MIEJSCOWOŚĆ: Powiat Piaseczyński				MIEJSCOWOŚĆ: ul. Chylickowska 14		MIEJSCOWOŚĆ: ul. Chylickowska 14	
ADRES: arch. Krzysztof Denisiewicz				ADRES: arch. Krzysztof Denisiewicz		ADRES: arch. Krzysztof Denisiewicz	
OPRACOWANIE: mgr inż. Arkadiusz Żurkowski				OPRACOWANIE: mgr inż. Arkadiusz Żurkowski		OPRACOWANIE: mgr inż. Arkadiusz Żurkowski	
DATA: 14/07/2016				DATA: 14/07/2016		DATA: 14/07/2016	
WZRAZ: 3				WZRAZ: 3		WZRAZ: 3	
PRZEBIEG: 1:100				PRZEBIEG: 1:100		PRZEBIEG: 1:100	
BUDOWLANA				BUDOWLANA		BUDOWLANA	