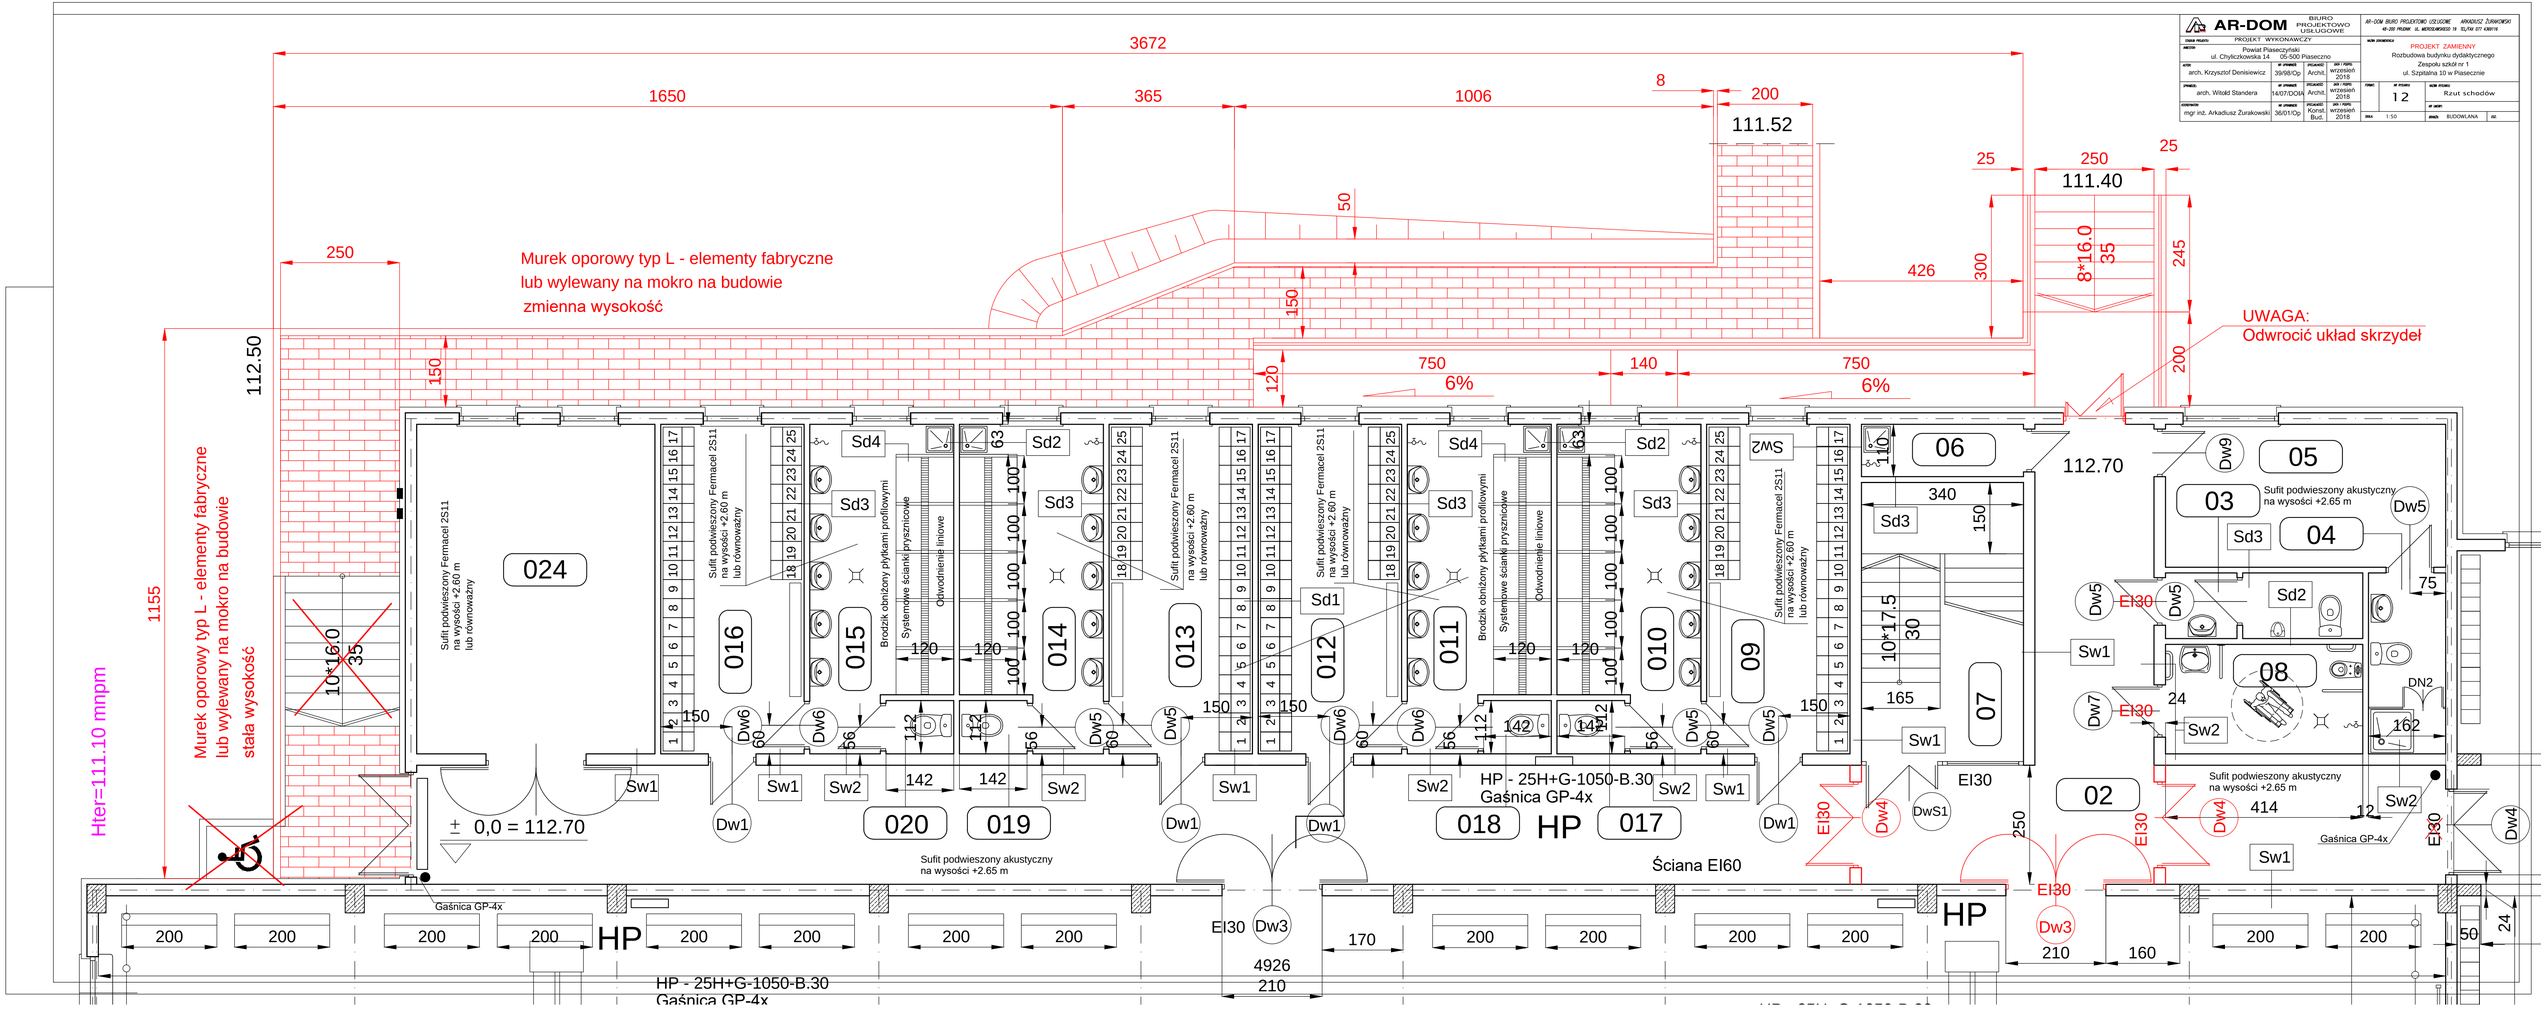
AR-DOM
BIURO PROJEKTOWO USŁUGOWE
AR-DOM BIURO PROJEKTOWO USŁUGOWE ARKADIUSZ ŻURAKOWSKI
44-200 RYBNIK UL. MIKOŁOWSKIEGO 19 TEL/FAX 032 4391718
ZNAK PROJEKTU
PROJEKT WYKONAWCZY
INWESTOR
Powiat Piaseczyński
ul. Chyliczkowska 14 05-500 Piaseczno
NAZWA OBIEKTU
PROJEKT ZAMIENNY
Rozbudowa budynku dydaktycznego
Zespołu szkół nr 1
ul. Szpitalna 10 w Piasecznie
AUTOR
arch. Krzysztof Denisiewicz
nr uprawnień 39/98/Op
PRZEDMIOT
Archit.
data / miejsce wrzesień 2018
PROJEKTANTCI
arch. Witold Standera
nr uprawnień 14/07/DOIA
PRZEDMIOT
Archit.
data / miejsce wrzesień 2018
RYSUNEK
1 2
NAZWA RYSUNKU
Rzut schodów
KIEROWNIK
mgr inż. Arkadiusz Żurakowski
nr uprawnień 36/01/Op
PRZEDMIOT
Konstr. Bud.
data / miejsce wrzesień 2018
SKALA 1:50
STADIUM BUDOWLANA
NR ARCH.
3672
1650
365
1006
8
200
111.52
111.40
25
250
25
50
150
426
300
8*16.0
35
245
200
UWAGA:
Odwrocić układ skrzydeł
Murek oporowy typ L - elementy fabryczne
lub wylewany na mokro na budowie
zmienna wysokość
250
112.50
150
120
750
140
750
6%
6%
1155
Murek oporowy typ L - elementy fabryczne
lub wylewany na mokro na budowie
stała wysokość
Hter=111.10 mnpm
10*16.0
35
024
Sufit podwieszony Fermacel 2S11
na wysości +2.60 m
lub równoważny
016
015
014
013
012
011
010
09
Sd1
Sd2
Sd3
Sd4
Brodzik obniżony płytkami profilowymi
Systemowe ścianki prysznicowe
Odwodnienie liniowe
Sw1
Sw2
Dw1
Dw3
Dw4
Dw5
Dw6
Dw7
Dw9
DwS1
020
019
018
017
HP
HP - 25H+G-1050-B.30
Gaśnica GP-4x
± 0,0 = 112.70
Sufit podwieszony akustyczny
na wysości +2.65 m
Ściana EI60
EI30
06
07
08
05
03
04
02
112.70
340
150
10*17.5
30
165
75
24
162
414
12
DN2
250
210
160
4926
170
50
24
20