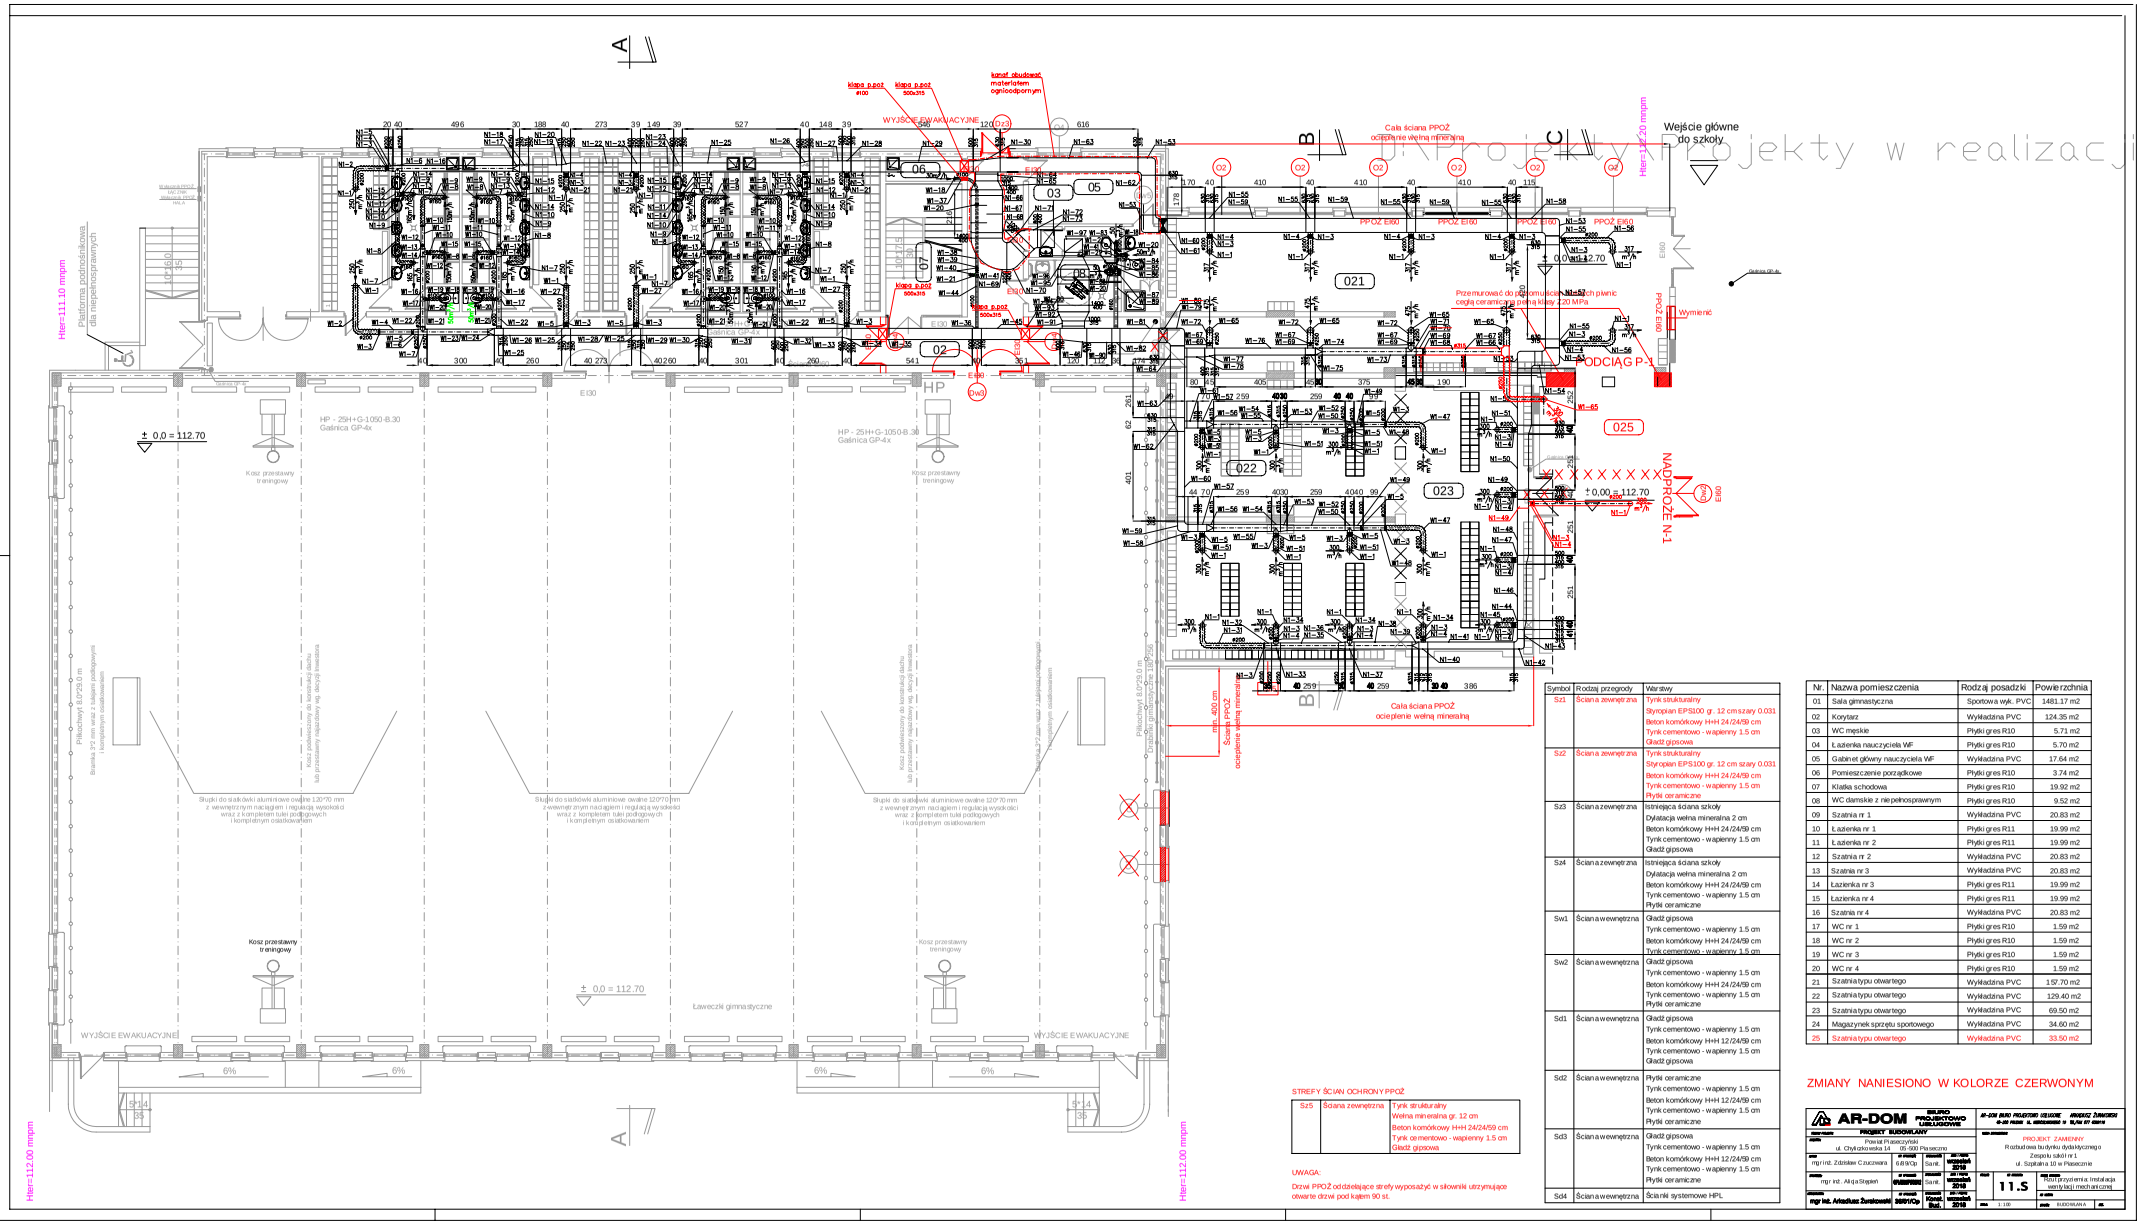

Symbol	Rodzaj przegrody	Warstwy
Sz1	Ściana zewnętrzna	Tynk strukturalny Styropian EPS100 gr. 12 cm szary 0.031 Beton komórkowy HH 24/24/59 cm Tynk cementowo - wapienny 1.5 cm Gładź gipsowa
Sz2	Ściana zewnętrzna	Tynk strukturalny Styropian EPS100 gr. 12 cm szary 0.031 Beton komórkowy HH 24/24/59 cm Tynk cementowo - wapienny 1.5 cm Płytki ceramiczne
Sz3	Ściana zewnętrzna	istniejąca ściana szkoły Dylatacja wełna mineralna 2 cm Beton komórkowy HH 24/24/59 cm Tynk cementowo - wapienny 1.5 cm Gładź gipsowa
Sz4	Ściana zewnętrzna	istniejąca ściana szkoły Dylatacja wełna mineralna 2 cm Beton komórkowy HH 24/24/59 cm Tynk cementowo - wapienny 1.5 cm Płytki ceramiczne
Sw1	Ściana wewnętrzna	Gładź gipsowa Tynk cementowo - wapienny 1.5 cm Beton komórkowy HH 24/24/59 cm Tynk cementowo - wapienny 1.5 cm
Sw2	Ściana wewnętrzna	Gładź gipsowa Tynk cementowo - wapienny 1.5 cm Beton komórkowy HH 24/24/59 cm Tynk cementowo - wapienny 1.5 cm Płytki ceramiczne
Sd1	Ściana wewnętrzna	Gładź gipsowa Tynk cementowo - wapienny 1.5 cm Beton komórkowy HH 12/24/59 cm Tynk cementowo - wapienny 1.5 cm Gładź gipsowa
Sd2	Ściana wewnętrzna	Płytki ceramiczne Tynk cementowo - wapienny 1.5 cm Beton komórkowy HH 12/24/59 cm Tynk cementowo - wapienny 1.5 cm Płytki ceramiczne
Sd3	Ściana wewnętrzna	Gładź gipsowa Tynk cementowo - wapienny 1.5 cm Beton komórkowy HH 12/24/59 cm Tynk cementowo - wapienny 1.5 cm Płytki ceramiczne
Sd4	Ściana wewnętrzna	Ścianki systemowe HPL

STREFY ŚCIAN OCHRONY PPOŻ

Sz5	Ściana zewnętrzna	Tynk strukturalny Wełna mineralna gr. 12 cm Beton komórkowy HH 24/24/59 cm Tynk cementowo - wapienny 1.5 cm Gładź gipsowa

UWAGA:

Drzwi PPOŻ odciążające strefy wyposażyć w siłownik utrzymujące otwarte drzwi pod kątem 90 st.

Nr.	Nazwa pomieszczenia	Rodzaj posadzki	Powierzchnia
01	Sala gimnastyczna	Sportowa wyk. PVC	1481.17 m2
02	Korytarz	Wykładzina PVC	124.35 m2
03	WC męskie	Płytki gres R10	5.71 m2
04	Łazienka nauczyciela WF	Płytki gres R10	5.70 m2
05	Gabinet główny nauczyciela WF	Wykładzina PVC	17.64 m2
06	Pomieszczenie porządkowe	Płytki gres R10	3.74 m2
07	Klatka schodowa	Płytki gres R10	19.92 m2
08	WC damskie z niepełnosprawnym	Płytki gres R10	9.52 m2
09	Szatnia nr 1	Wykładzina PVC	20.83 m2
10	Łazienka nr 1	Płytki gres R11	19.99 m2
11	Łazienka nr 2	Płytki gres R11	19.99 m2
12	Szatnia nr 2	Wykładzina PVC	20.83 m2
13	Szatnia nr 3	Wykładzina PVC	20.83 m2
14	Łazienka nr 3	Płytki gres R11	19.99 m2
15	Łazienka nr 4	Płytki gres R11	19.99 m2
16	Szatnia nr 4	Wykładzina PVC	20.83 m2
17	WC nr 1	Płytki gres R10	1.59 m2
18	WC nr 2	Płytki gres R10	1.59 m2
19	WC nr 3	Płytki gres R10	1.59 m2
20	WC nr 4	Płytki gres R10	1.59 m2
21	Szatnia typu otwartego	Wykładzina PVC	157.70 m2
22	Szatnia typu otwartego	Wykładzina PVC	129.40 m2
23	Szatnia typu otwartego	Wykładzina PVC	69.50 m2
24	Magazynek sprzętu sportowego	Wykładzina PVC	34.60 m2
25	Szatnia typu otwartego	Wykładzina PVC	33.50 m2

ZMIANY NANIESIONO W KOLORZE CZERWONYM

AR-DOM BIURO PROJEKTOWO UBEZPIECZENIOWE

PROJEKT BUDOWLANY

Powiat Pińczowski
ul. Chęcińsko-wieska 1/4 05-500 Piaseczno

mgr inż. Zdzisław Czuczwara — 0.8/9/Cp

mgr inż. Alicja Stępień — Sa/ II E

mgr inż. Arkadiusz Żurkowski — 3681/Cp

Kowal Bud. — 2018

AR-DOM BIURO PROJEKTOWO UBEZPIECZENIOWE ARKADIUSZ ŻURKOWSKI
05-825 PIŁKI UL. KRÓLEWSKIEGO 10 REJ. 021 07 420014

PROJEKT ZAMIENNY

Rozbudowa budynku dydaktycznego
Zespołu szkół nr 1
ul. Szpitalna 10 w Piasecznie

11.S

branża: BUDOWLANA

skala: 1:100