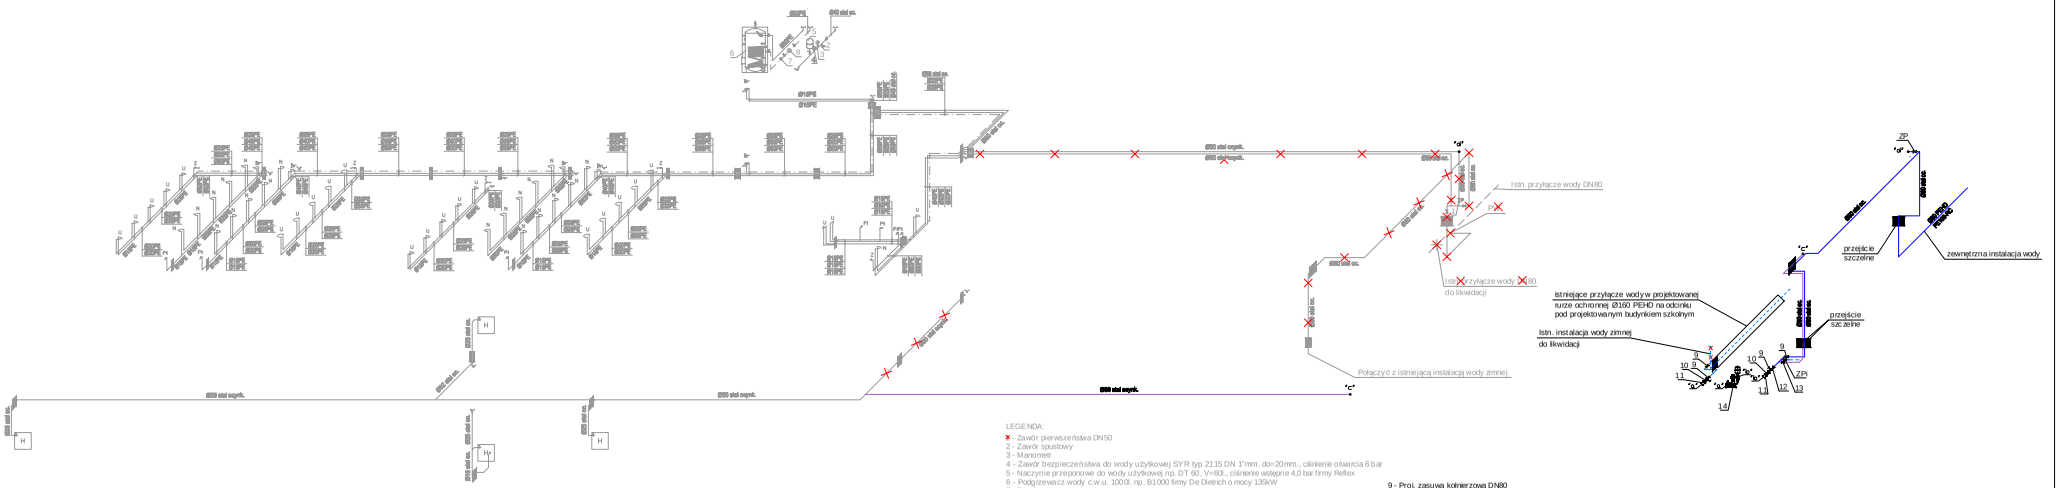

LEGENDA:

- Zawór pierwszeństwa DN50
2 - Zawór spustowy
3 - Manometr
4 - Zawór bezpieczeństwa do wody użytkowej SYR typ 2115 DN 1"mm., do=20mm., ciśnienie otwarcia 6 bar
5 - Naczynie przeponowe do wody użytkowej np. DT 60, Vn=60L, ciśnienie wstępne 4,0 bar firmy Reflex
6 - Podgrzewacz wody c.w.u. 1000l. np. B1000 firmy De Dietrich o mocy 135kW
7 - Zawór zwrotny
8 - Pompa cyrkulacyjna Wilo Stratos-Z 25/1-8, 1~230V, 50 Hz
PW - Włączenie się projektowanej instalacji wody do istniejącego wodociągu DN80

Zawór odcinający

H Szafka hydrantowa typ HP-25HG-1050-B.30 z wężem półsztywnym DN25 L=30m.

9 - Proj. zasuwa kolnierzowa DN80
10 - Proj. łącznik amortyzacyjny typ ZKB DN80
11 - Proj. kształtka redukcyjna FFR DN100/80
12 - Proj. zawór antyskaldenkowy 3'
13 - Proj. zasuwa kolnierzowa DN50
14 - Proj. zestaw hydroforowy ZH-ICPW 4.10.3/1.1kW
produkcji Instalcompact (lub inny równoważny)
ZP - Proj. zestaw pierwszeństwa DN50
ZPI - Proj. zestaw pierwszeństwa - ściągnięcie dopasować do istniejącej instalacji wody zimnej

AR-DOM BIURO PROJEKTOWO USŁUGOWE			AR-DOM BIURO PROJEKTOWO USŁUGOWE ANDRZEJ ZUBKOWSKI 05-825 PIASECZNO ul. SZKOLNA NR 10 NIP 123-10-72-355
RODZAJ PROJEKTU: PROJEKT BUDOWLANY/WYKONAWCZY			RODZAJ DOKUMENTU: PROJEKT ZAMIENNY
ADRES: Powiat Piaseczński ul. Chyżyńskiewska 1-4 05-910 Prażeczno			Rozbudowa budynku dydaktycznego Zespołu szkół nr 1 ul. Szpitalna 10 w Prażecznie
OPIS: mgr inż. Zdzisław Czaszewicz	nr uprawnień: 0198/Cp	Data: wrzesień 2018 Sprd.	
OPIS: mgr inż. Alicja Stępień	nr uprawnień: 0/0/0/0/0	Data: wrzesień 2018 Sprd.	RYSUNEK NR: 8.S
OPIS: mgr inż. Michał Karpowicz	nr uprawnień:	Data: wrzesień 2018 Sprd.	TYTUŁ RYSUNKU: Instalacja kanalizacji wody zimnej p.poż., ciepłej i cyrkulacyjnej
			SKALA: 1:100
			ZESTAW: SANITARNA