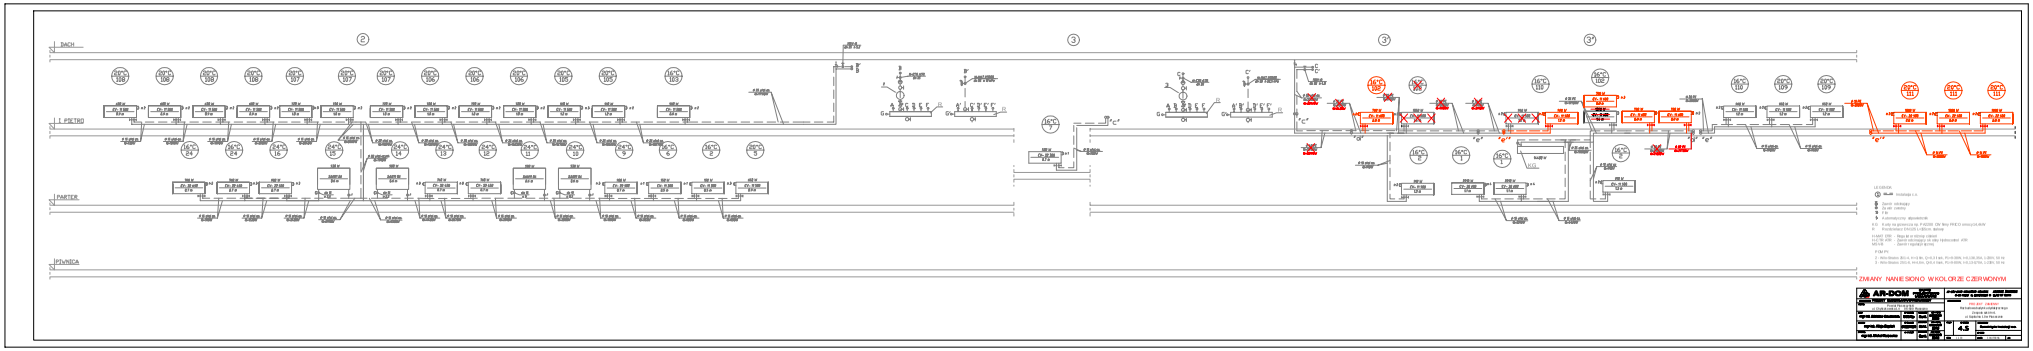
DACH
I PIĘTRO
PARTER
PIWNICA
ZMIANY NANIESIONO WKOLORZE CZERWONYM
AR-DOM
4.5

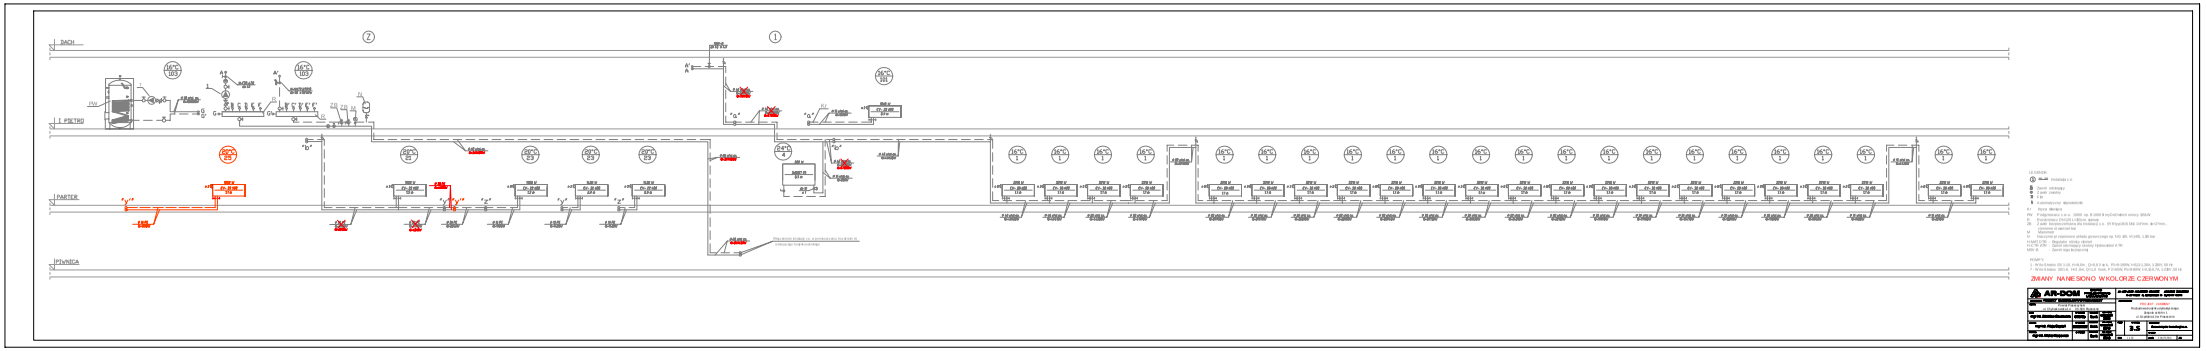
DACH
I PIĘTRO
PARTER
PIWNICA
ZMIANY NANIESIONO WKOLORZE CZERWONYM
AR-DOM
3.5