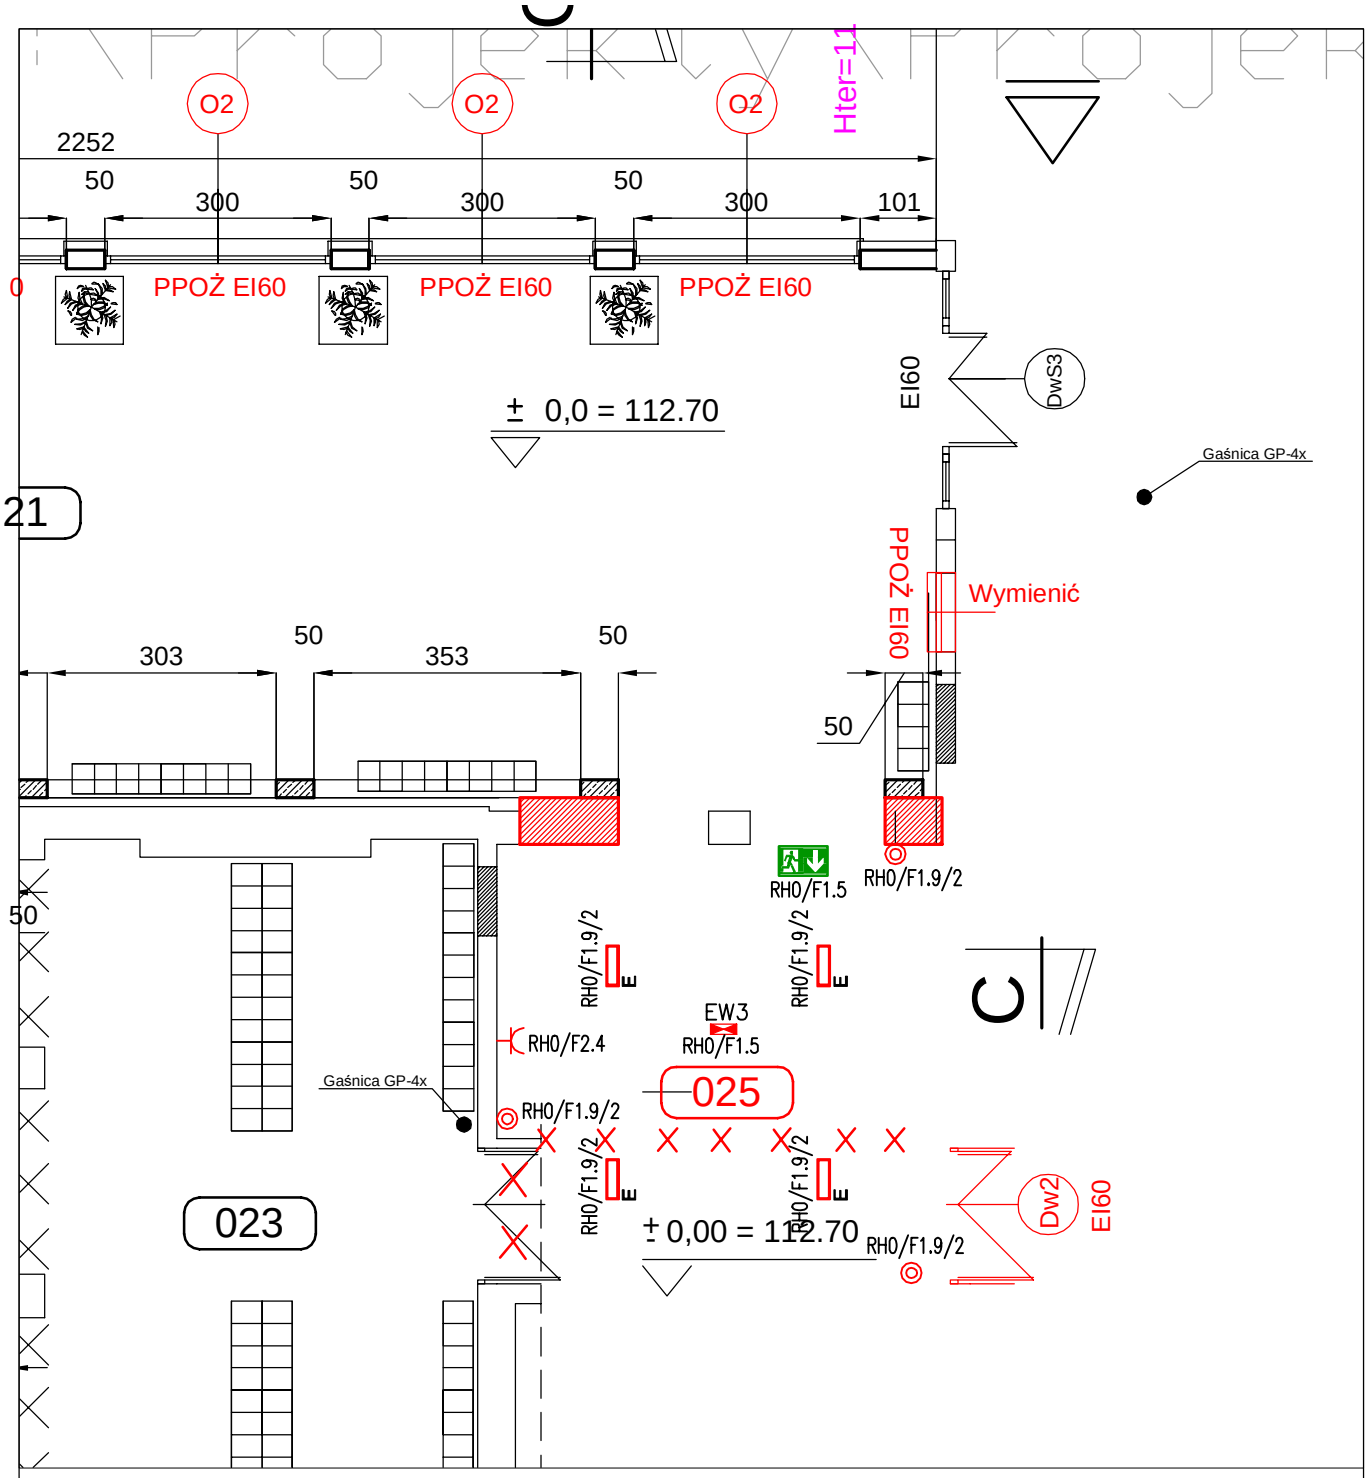

E	Oprawa LED 4000 K, 4300 lm 36W, nastropowa obudowa z blachy stalowej lakierowana dyfuzor opalowy IP44, wykonana w II klasie ochronności.
	ledowa oprawa oświetlenia kierunkowego naścienna z piktogramem, centralnym nadzorowaniem, z akumulatorem 1h, pracująca na jasno
EW3	Oprawa oświetlenia ewakuacyjnego nastropowa lub naścienna LED 4x1W o IP65, II klasa ochrony, akumulatory 1h, do centralnego nadzorowania, pracująca na ciemno.

LEGENDA:

- ◎ - przycisk oświetleniowy o IP 20
- - gniazdo podtynkowe 230V IP20

AR-DOM BIURO PROJEKTOWO USŁUGOWE				AR-DOM BIURO PROJEKTOWO USŁUGOWE ARKADIUSZ ŻURAKOWSKI 48-200 PRUDNIK UL. MIEROSŁAWSKIEGO 19 TEL/FAX 077 4369116
STADIUM PROJEKTU: PROJEKT WYKONAWCZY				NAZWA DOKUMENTACJI: Rozbudowa budynku dydaktycznego Zespołu Szkół nr 1 ul. Szpitalna 10 w Piasecznie
INWESTOR: Powiat Piaseczyński ul. Chyliczkowska 14 05-500 Piaseczno				
PROJEKTANT inż. Norbert Molęda	NR UPRAWNIEŃ: OPL/0226/PWOE/06	SPECJALNOŚĆ: Elektr.	DATA I PODPIS: wrzesień 2018	
SPRAWDZAJĄCY mgr inż. WIEŃCZYSŁAW MARYNIAK	NR UPRAWNIEŃ: 23/86/UW	SPECJALNOŚĆ: Elektr.	DATA I PODPIS: wrzesień 2018	FORMAT: NR RYSUNKU: E-2 NAZWA RYSUNKU: Rzut parteru - instalacja gniazd wtykowych
ASYSTENT mgr inż. Piotr Robota	NR UPRAWNIEŃ:	SPECJALNOŚĆ:	DATA I PODPIS:	NR UMOWY:
				SKALA: BRANŻA: ELEKTRYCZNA EGZ.