



PODCIĄG P-1

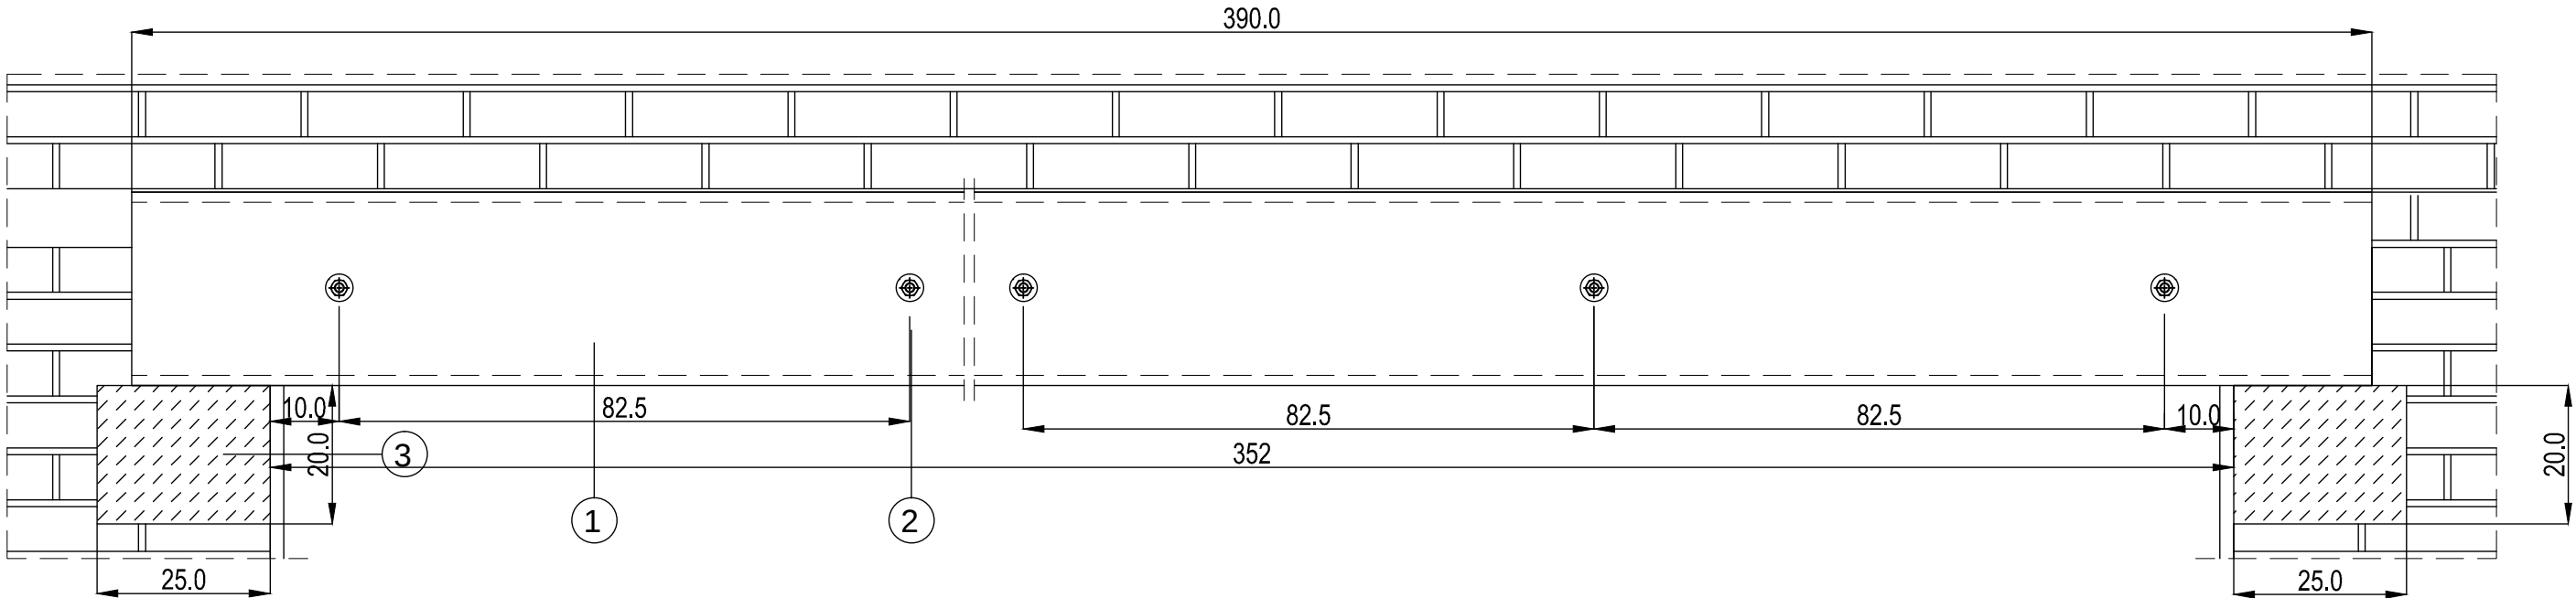

NADPROŻE N-1

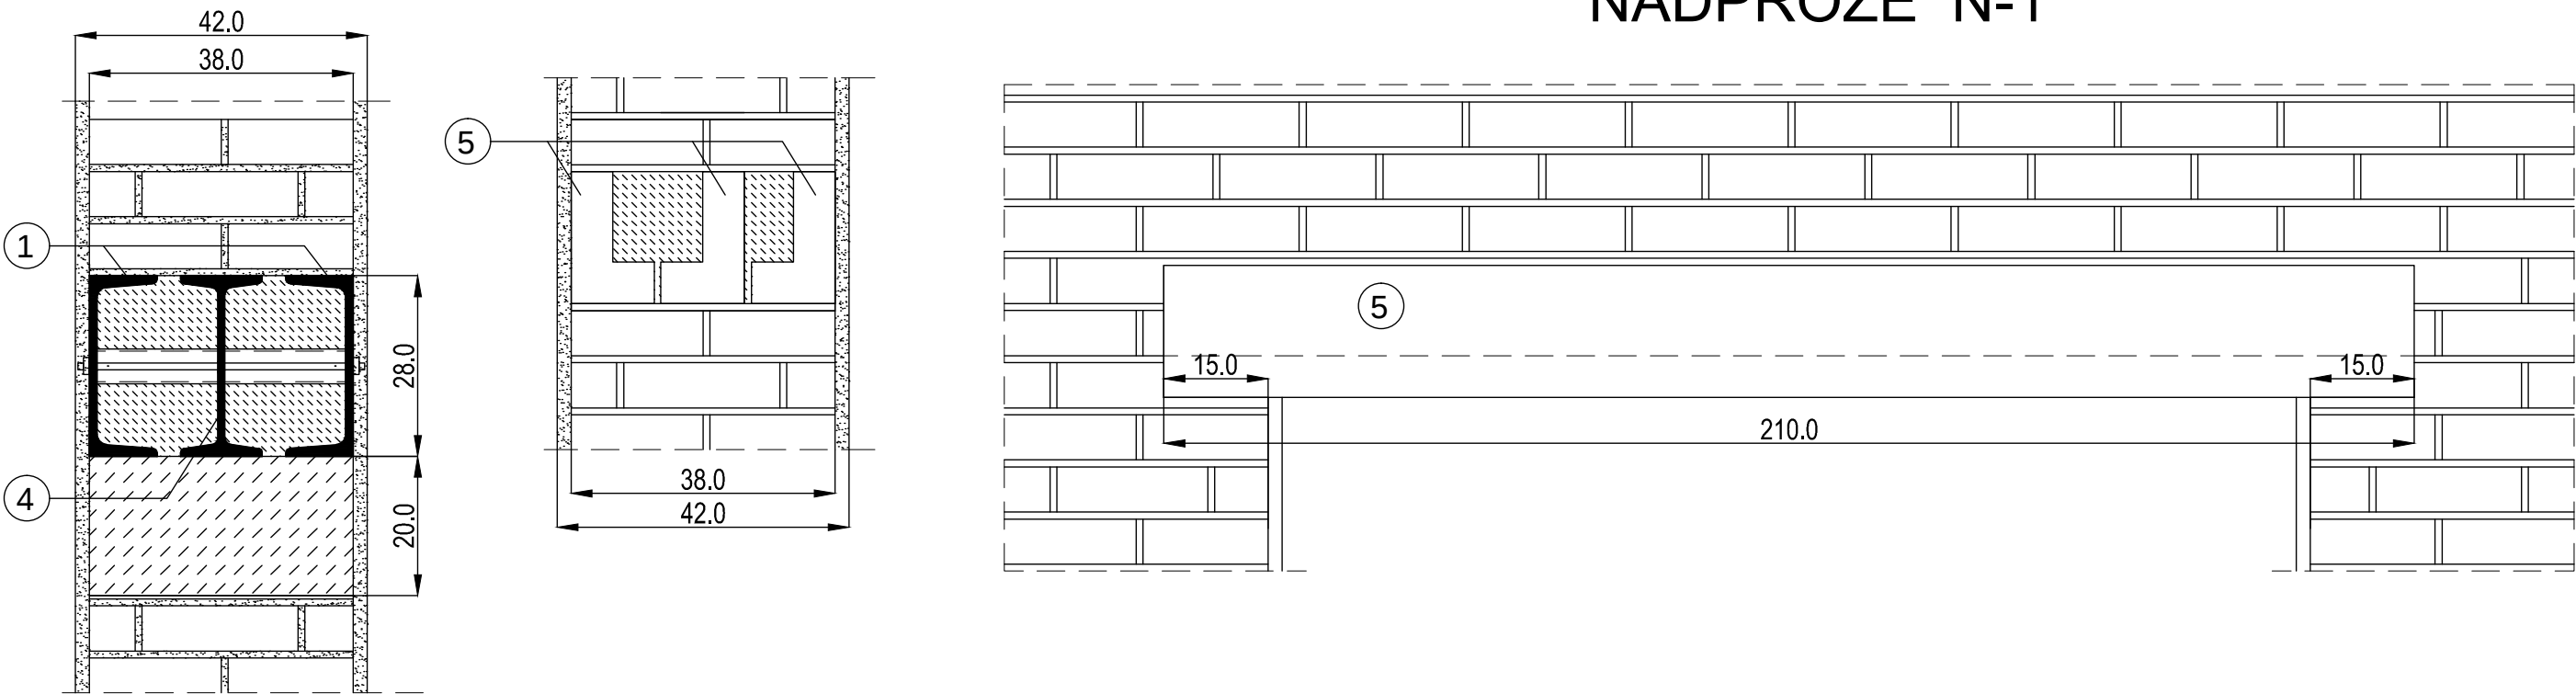

- 1 Ceownik C280
- 2 Pręt gwintowany Ø14 mm/ nakrętki/podkładki
- 3 Poduszka z betonu B-25 - 35/20/42 cm
- 4 Dwuteownik PN280
- 5 Belka L-19 długości 210 cm

 AR-DOM BIURO PROJEKTOWO USŁUGOWE				AR-DOM BIURO PROJEKTOWO USŁUGOWE ARKADIUSZ ŻURAKOWSKI 48-200 PRUDNIK UL. MIEROSŁAWSKIEGO 19 TEL/FAX 077 4369116				
STADIUM PROJEKTU: PROJEKT BUDOWLANY				NAZWA DOKUMENTACJI: PROJEKT ZAMIENNY Rozbudowa budynku dydaktycznego Zespołu szkół nr 1 ul. Szpitalna 10 w Piasecznie				
INWESTOR: Powiat Piaseczyński ul. Chyliczkowska 14 05-500 Piaseczno								
AUTOR: inż. Jan Mokrzycki		NR UPRAWNIENI: 199/93/Op	SPECJALNOŚĆ: Konst. Bud.	DATA I PODPIS: wrzesień 2018	FORMAT: NR RYSUNKU: 8 NAZWA RYSUNKU: Podciąg i nadproże			
SPRAWDZIŁ: mgr inż. Tomasz Rojek		NR UPRAWNIENI: OPL/0733/POOK/11	SPECJALNOŚĆ: Konst. Bud.	DATA I PODPIS: wrzesień 2018				
KOORDYNATOR: mgr inż. Arkadiusz Żurkowski		NR UPRAWNIENI: 36/01/Op	SPECJALNOŚĆ: Konst. Bud.	DATA I PODPIS: wrzesień 2018	SKALA: 1:100		BRANŻA: BUDOWLANA	EGZ.