



ELEWACJA PÓŁNOCNA

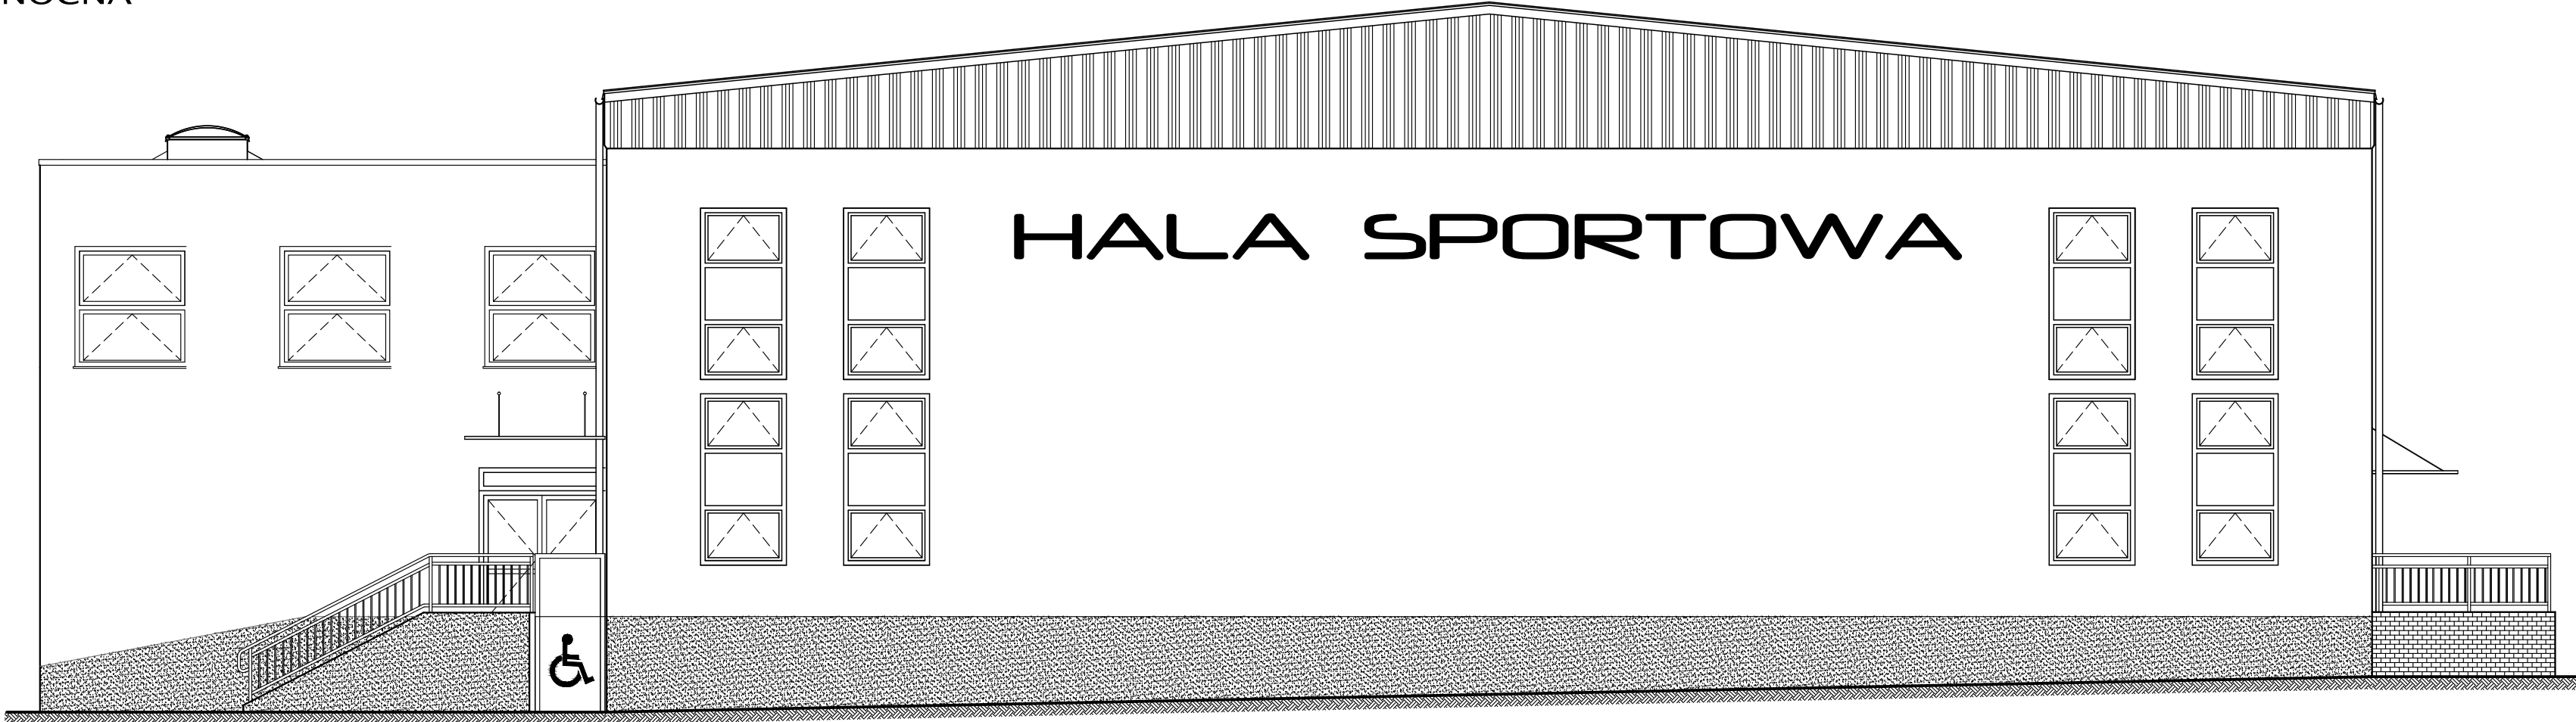

ELEWACJA POŁUDNIOWA

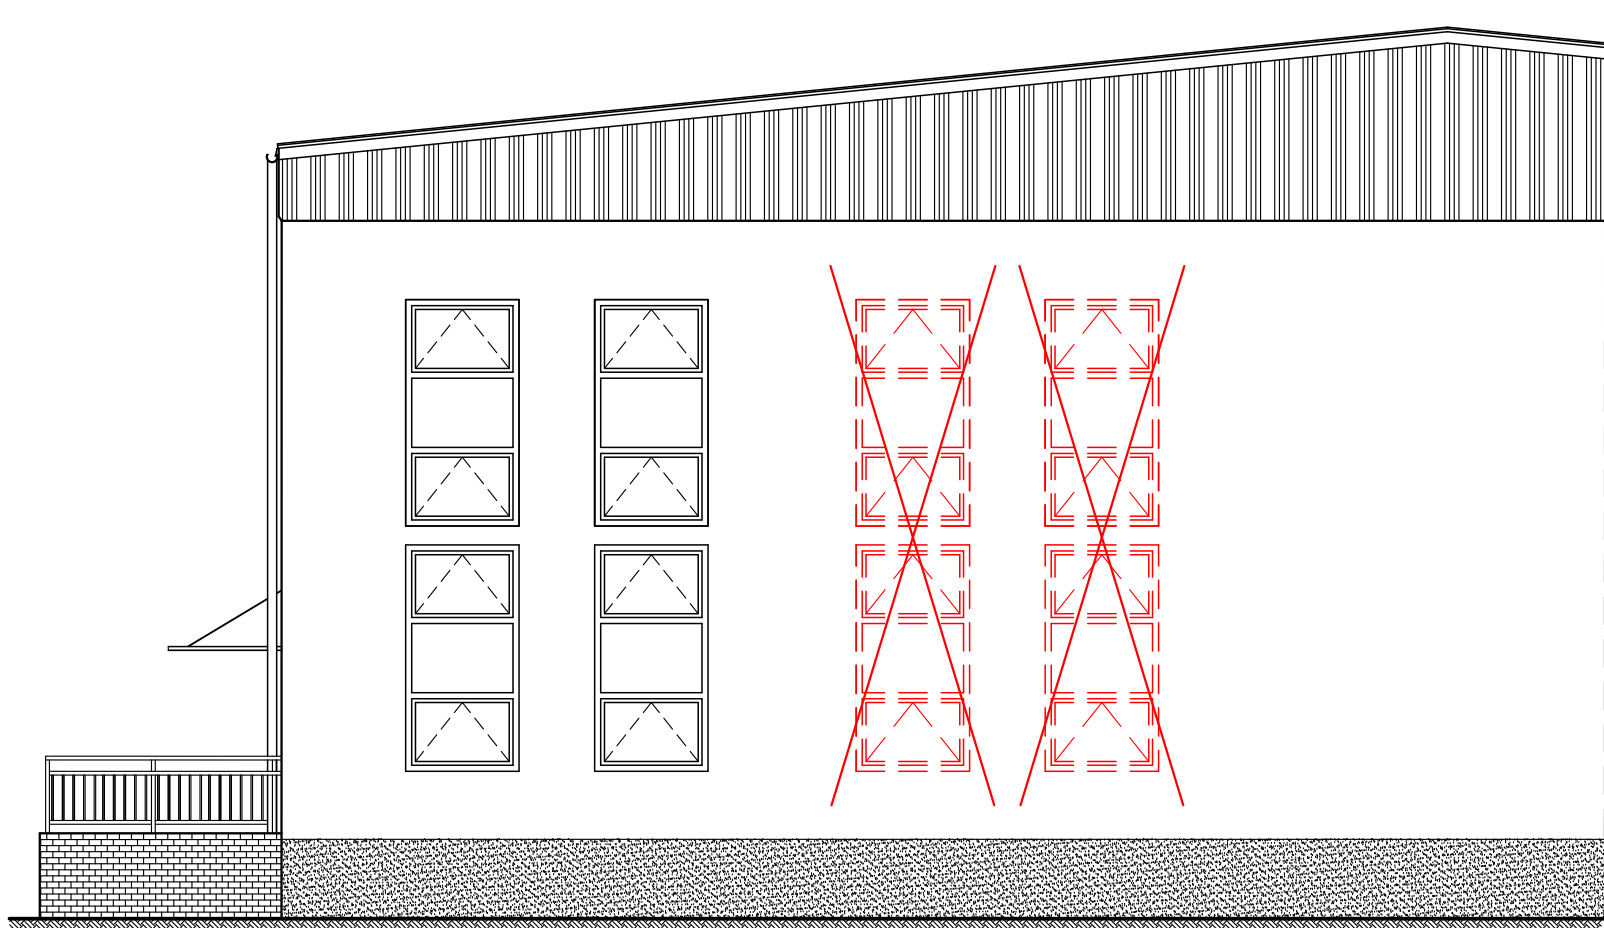

 AR-DOM BIURO PROJEKTOWO USŁUGOWE				AR-DOM BIURO PROJEKTOWO USŁUGOWE ARKADIUSZ ŻURAKOWSKI 48-200 PRUDNIK UL. MIEROSŁAWSKIEGO 19 TEL./FAX 077 4369116			
STADIUM PROJEKTU: PROJEKT BUDOWLANY				NAZWA DOKUMENTACJI: PROJEKT ZAMIENNY			
INWESTOR: Powiat Piaseczyński ul. Chyliczkowska 14 05-500 Piaseczno				Rozbudowa budynku dydaktycznego Zespołu szkół nr 1 ul. Szpitalna 10 w Piasecznie			
AUTOR: arch. Krzysztof Denisiewicz	NR UPRAWNIENIE: 39/98/Op	SPECJALNOŚĆ: Archit.	DATA I PODPIS: wrzesień 2018	FORMAT: 5	NR RYSUNKU: 5	NAZWA RYSUNKU: Elewacje	
SPRAWDZĄCY: arch. Witold Stander	NR UPRAWNIENIE: 14/07/DOIA	SPECJALNOŚĆ: Archit.	DATA I PODPIS: wrzesień 2018				
KOORDYNATOR: mgr inż. Arkadiusz Żurkowski	NR UPRAWNIENIE: 36/01/Op	SPECJALNOŚĆ: Konst. Bud.	DATA I PODPIS: wrzesień 2018			NR LAMOWY:	
				SKALA: 1:100	BRANŻA: BUDOWLANA	GGZ:	