


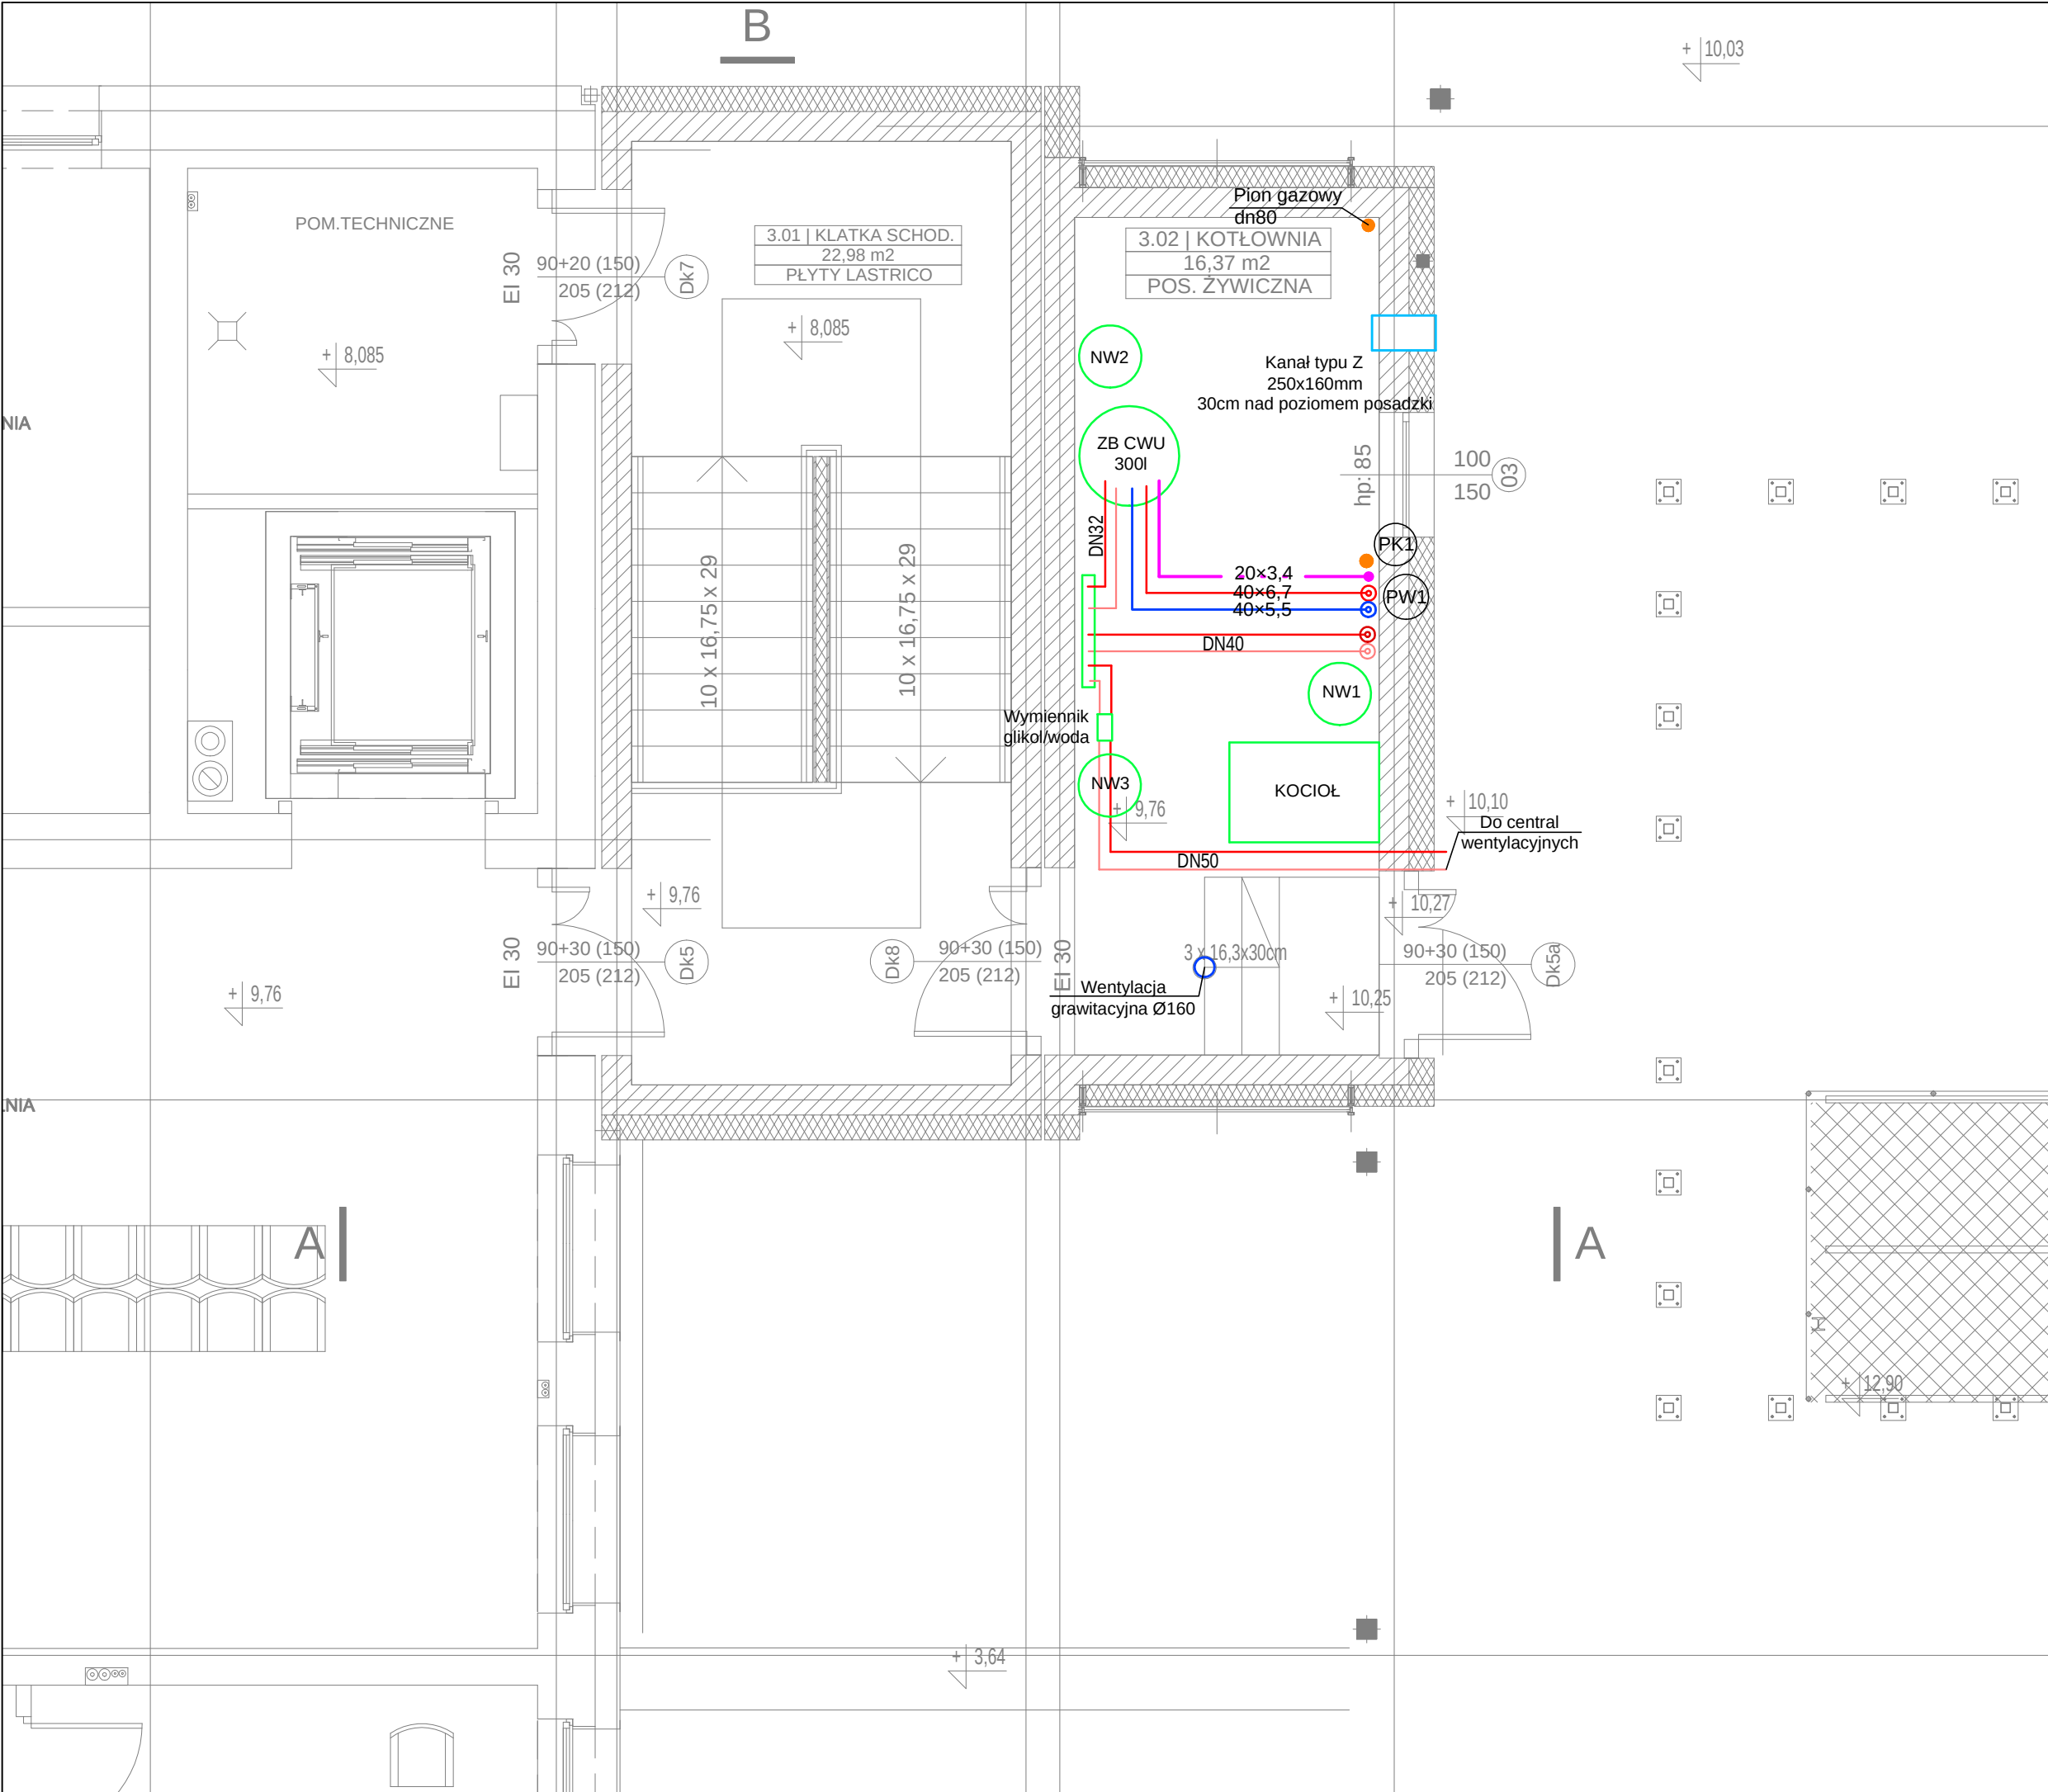

- Wykonawca przed przystąpieniem do realizacji zobowiązany jest do zapoznania się ze wszystkimi dostępnymi dokumentacjami branżowymi i budowlanymi.
- Architektura jest projektem nadrzędnym.
- Wymiary na rysunkach należy sprawdzić ze stanem rzeczywistym.
- Wszelkie zmiany w projekcie należy ustalać z projektantem i Inwestorem.
- Zastosowane elementy i urządzenia, jak też materiały i wyroby budowlane i instalacyjne powinny posiadać stosowne certyfikaty dopuszczenia do stosowania w Polsce.
- W sprawach nieokreślonych obowiązują:
 - warunki techniczne wykonania i odbioru robót budowlano-montażowych
 - Polskie Normy (PN)
 - instrukcje, wytyczne, świadectwa dopuszczenia, atesty ITB
 - instrukcje, wytyczne i warunki techniczne producentów i dostawców materiałów budowlano-instalacyjnych
 - przepisy techniczne instytucji kontrolujących jakość materiałów i wykonywanych robót.
- Projekt powinien być realizowany przez uprawnionego wykonawcę, zgodnie z przepisami i sztuką budowlaną.
- Wszystkie wymiary podane bez miana są w centymetrach
- Średnice przewodów instalacyjnych w milimetrach
- Obowiązkiem wykonawcy robót jest sprawdzić wszystkie wymiary w naturze i przekazać informacje o zmianach w wymiarach do biura architektonicznego

Jedn. projektowa: VGR - Pracownia Projektowa Violetta Piękoś-Kwiecińska ul. Tytoniowa 24 m 38, 04-228 Warszawa tel. 608 379 421		
Inwestor: POWIAT PIASECZYŃSKI STAROSTWO POWIATOWE W PIASECZNIE 05-500 PIASECZNO, UL. CHYLICKOWSKA 14		
Temat: PROJEKT ZAMIENNY PRZEBUDOWA, ROZBUDOWA WRAZ Z TERMOMODERNIZACJĄ BUDYNKU STAROSTWA POWIATOWEGO W PIASECZNIE PRZY UL. CZAJEWICZA 2/4 dz.nr ewid.29, 28 obręb 39; kategoria obiektu XII		
Adres: STAROSTWO POWIATOWE W PIASECZNIE 05-500 PIASECZNO, UL. CZAJEWICZA 2/4		
Zespół projektowy: mgr inż. Kamil Saczuk upr. nr MAZ/0209/PWOS/11 inż. Zenon Spik inż. Olga Madziała SPRAWDZAJĄCY: mgr inż. Piotr Uklejski upr. nr MAZ/2014/PWOS/11		
Branża: Sanitarna		
Stadium: Projekt wykonawczy		
Nazwa rysunku: Rzut kotłowni		
Data: 07.2016	Skala: 1:100	Nr rysunku: S10