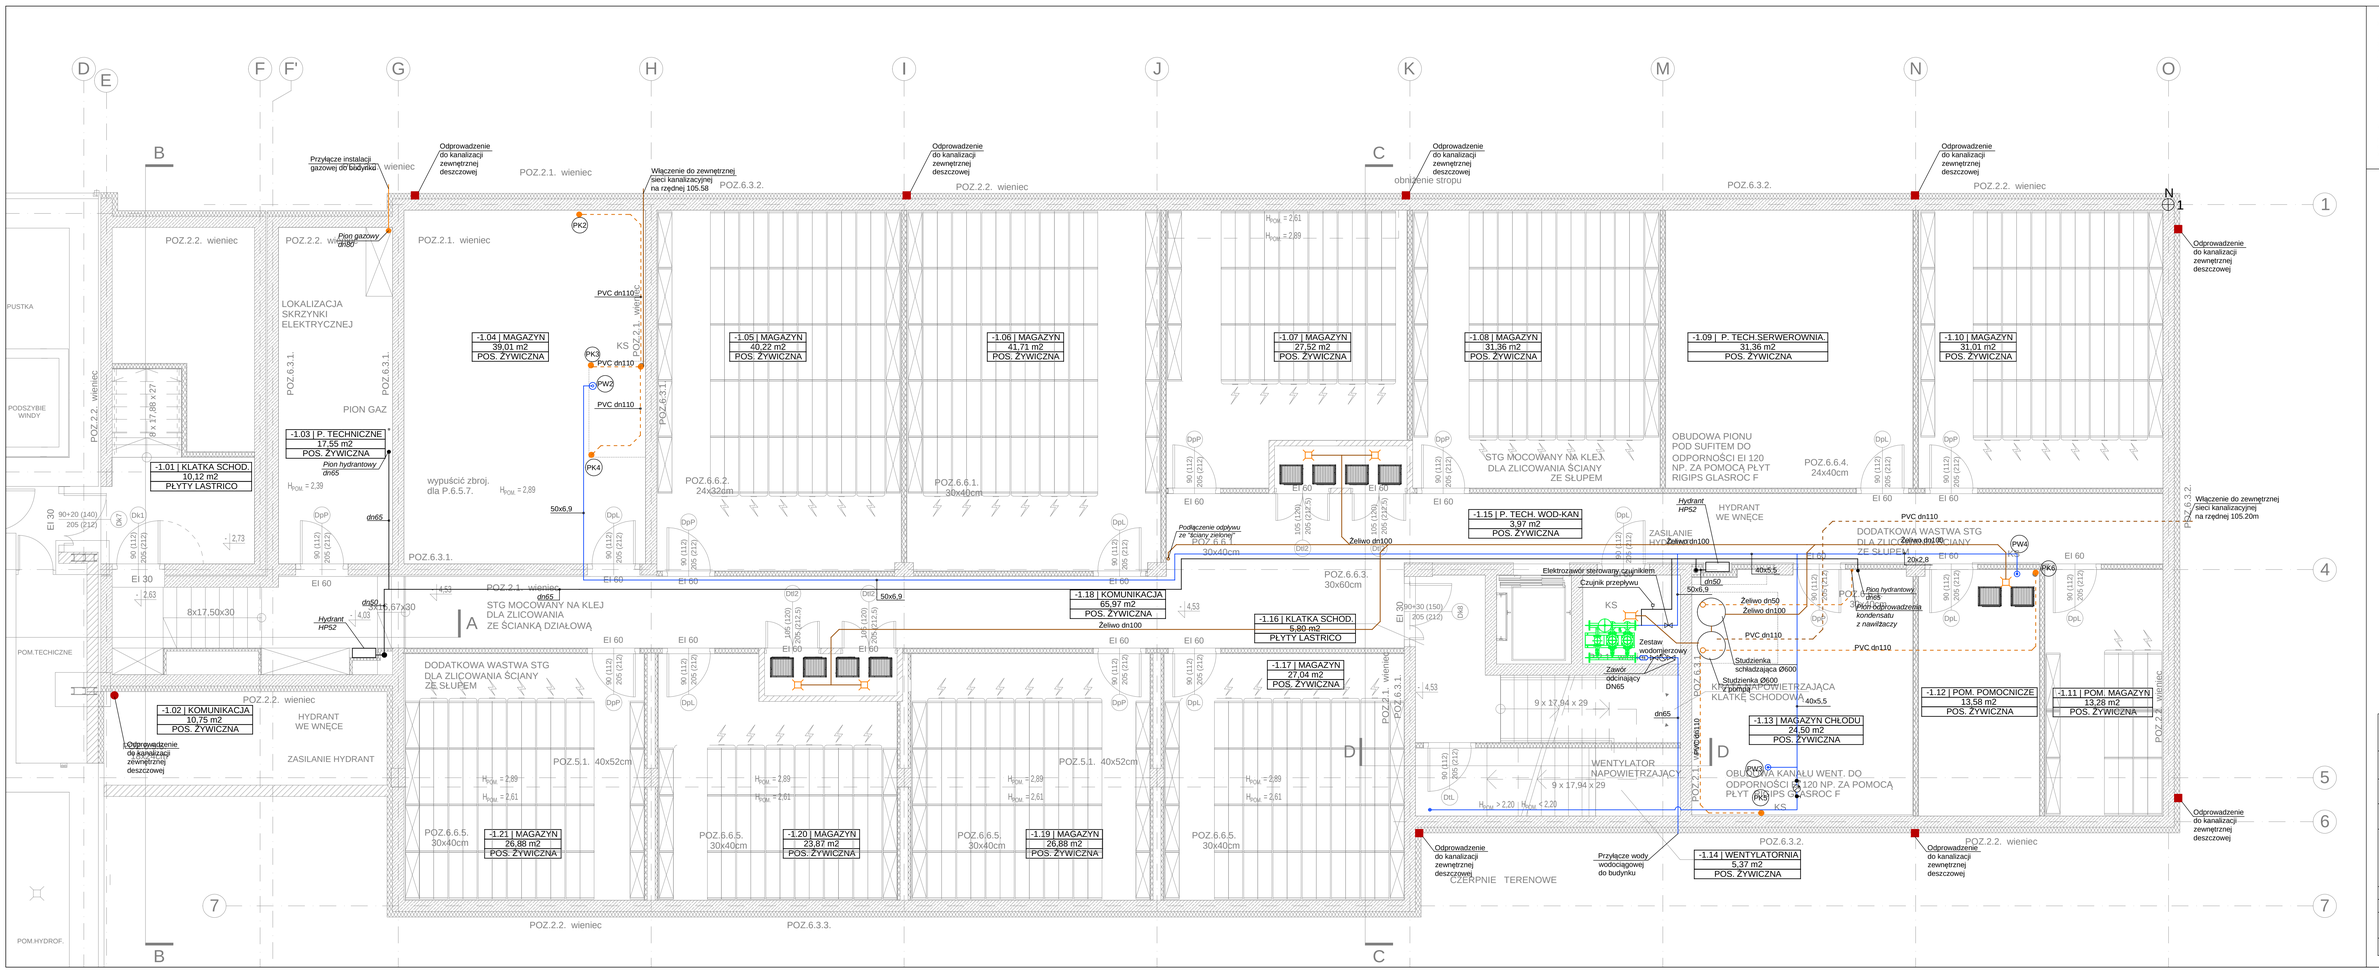

1. Wykonawca przed przystąpieniem do realizacji zobowiązany jest do zapoznania się ze wszystkimi dostępnymi dokumentacjami branżowymi i budowlanymi.
2. Architektura jest projektem nadrzędnym.
3. Wymiary na rysunkach należy sprawdzić ze stanem rzeczywistym.
4. Wszelkie zmiany w projekcie należy ustalać z projektantem i Inwestorem.
5. Zastosowane elementy i urządzenia, jak też materiały i wyroby budowlane i instalacyjne powinny posiadać stosowne certyfikaty dopuszczenia do stosowania w budownictwie.
6. W sprawach nierozstrzygniętych obowiązują:
- warunki techniczne wykonania i odbioru robót budowlano-montażowych
- Polskie Normy (PN)
- instrukcje, wytyczne, świadectwa dopuszczenia, atesty ITB
- instrukcje, wytyczne i warunki techniczne producentów i dostawców materiałów budowlano-instalacyjnych
- przepisy techniczne instytucji kontrolujących jakość materiałów i wykonywanych robót.
7. Projekt powinien być realizowany przez uprawnionego wykonawcę, zgodnie z przepisami i sztuką budowlaną.
8. Wszystkie wymiary podane bez miana są w centymetrach
9. Średnice przewodów instalacyjnych w milimetrach
10. Obowiązkiem wykonawcy robót jest sprawdzić wszystkie wymiary w naturze i powiązać informacje o zmianach w wymiarach do biura architektonicznego

Jedn. projektowa:	VGR - Pracownia Projektowa Violetta Piedrak-Kwiecińska ul. Tytoniowa 24 m 38, 04-228 Warszawa tel. 608 379 421
Inwestor:	POWIAT PASĘCZYŃSKI STAROSTWO POWIATOWE W PASĘCZNIE 05-500 PASĘCZNO, UL. OPYLCZKOWSKA 14
Temat:	PROJEKT ZAMIENNY PRZEBUDOWA, RODZBUDOWA WRAZ Z TERMOMODERNIZACJĄ BUDYNKU STAROSTWA POWIATOWEGO W PASĘCZNIE PRZY UL. CZAŃSKIEJ 24 dz.nr mat.ZL 39 obręb 39, kategoria obiektu XII
Adres:	STAROSTWO POWIATOWE W PASĘCZNIE 05-500 PASĘCZNO, UL. CZAŃSKIEJ 24
Zespół projektowy:	mgr inż. Kamil Saczuk upr. nr MAZ/0209/PWOS/11 inż. Zenon Spik inż. Olga Madziała SPRAWDZAJĄCY: mgr inż. Piotr Uklejski upr. nr MAZ/2014/PWOS/11
Branża:	Sanitarna
Stadium:	Projekt wykonawczy
Nazwa rysunku:	Wod-kan - Rzut Piwnicy
Data: 09.2016	Skala: 1:50 / Nr rysunku: S1