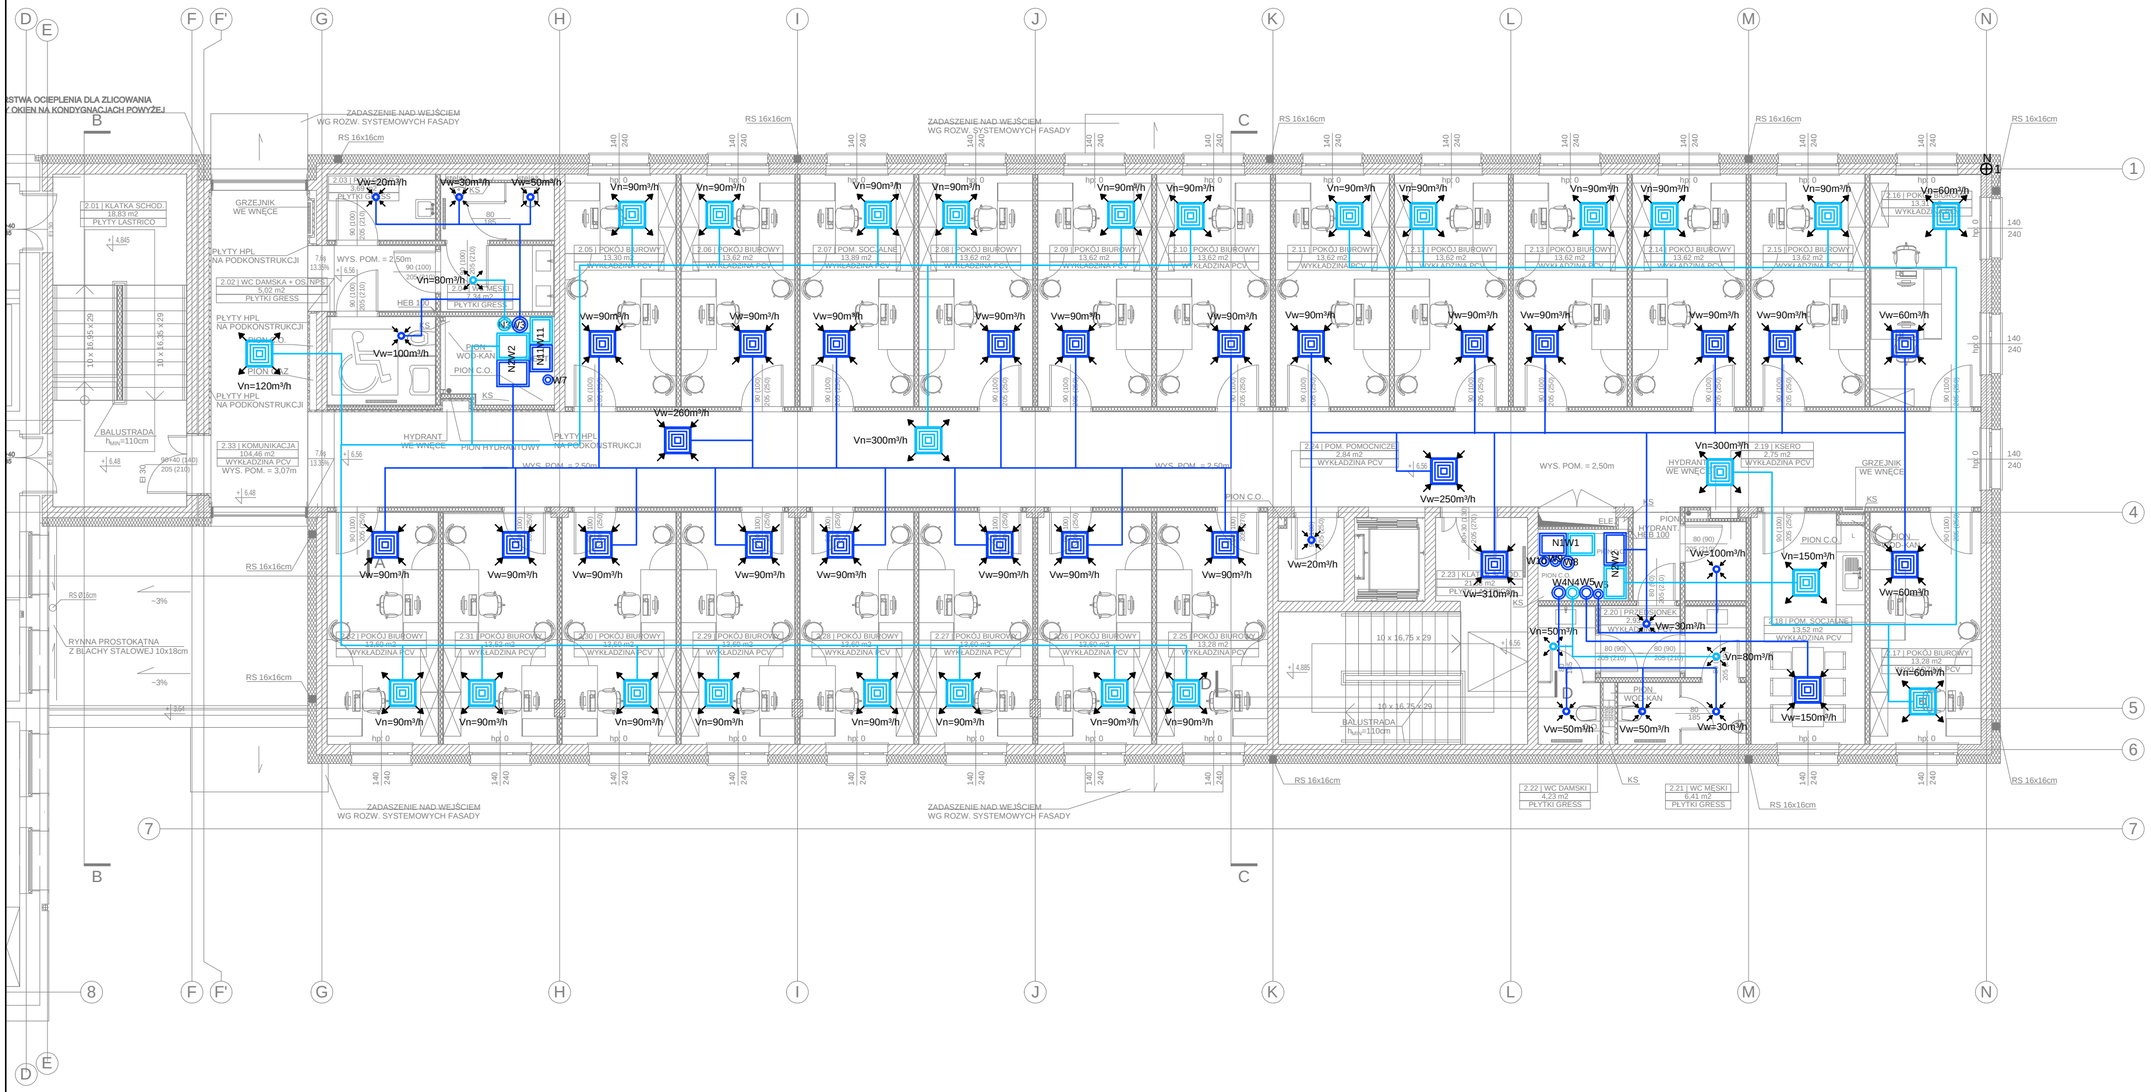

Jedn. projektowa:	VGR - Pracownia Projektowa Violetta Piękoś-Kwiecińska ul. Tytoniowa 24 m 38, 04-228 Warszawa tel. 608 379 421
Inwestor:	POWIAT PIASECZYŃSKI STAROSTWO POWIATOWE W PIASECZNIE 05-500 PIASECZNO, UL. CHYLICZKOWSKA 14
Temat:	PROJEKT ZAMIENNY PRZEBUDOWA, ROZBUDOWA WRAZ Z TERMOMODERNIZACJĄ BUDYNKU STAROSTWA POWIATOWEGO W PIASECZNIE PRZY UL. CZAJEWICZA 2/4 dz.nr ewid.29, 28 obręb 39; kategoria obiektu XII
Adres:	STAROSTWO POWIATOWE W PIASECZNIE 05-500 PIASECZNO, UL. CZAJEWICZA 2/4
Zespół projektowy:	mgr inż. Kamil Saczuk upr. nr MAZ/0209/PWOS/11 inż. Zenon Spik inż. Olga Madziała SPRAWDZAJĄCY: mgr inż. Piotr Uklejski upr. nr MAZ/2014/PWOS/11
Branża:	Sanitarna
Stadium:	Projekt budowlany
Nazwa rysunku:	Wentylacja - Rzut Piętra 2
Data: 07.2016	Skala: 1:100 / Nr rysunku: S13