
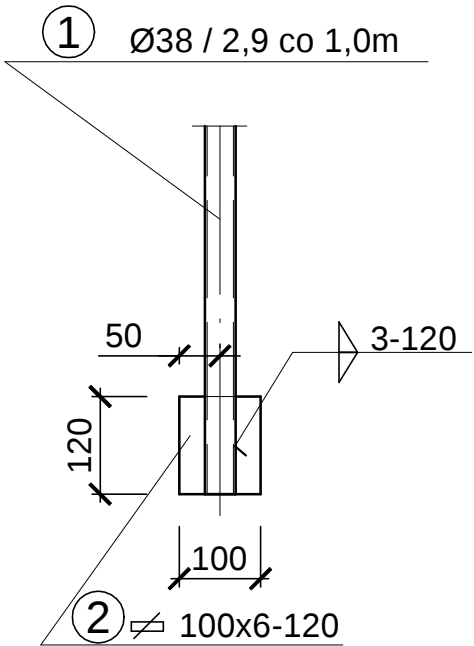
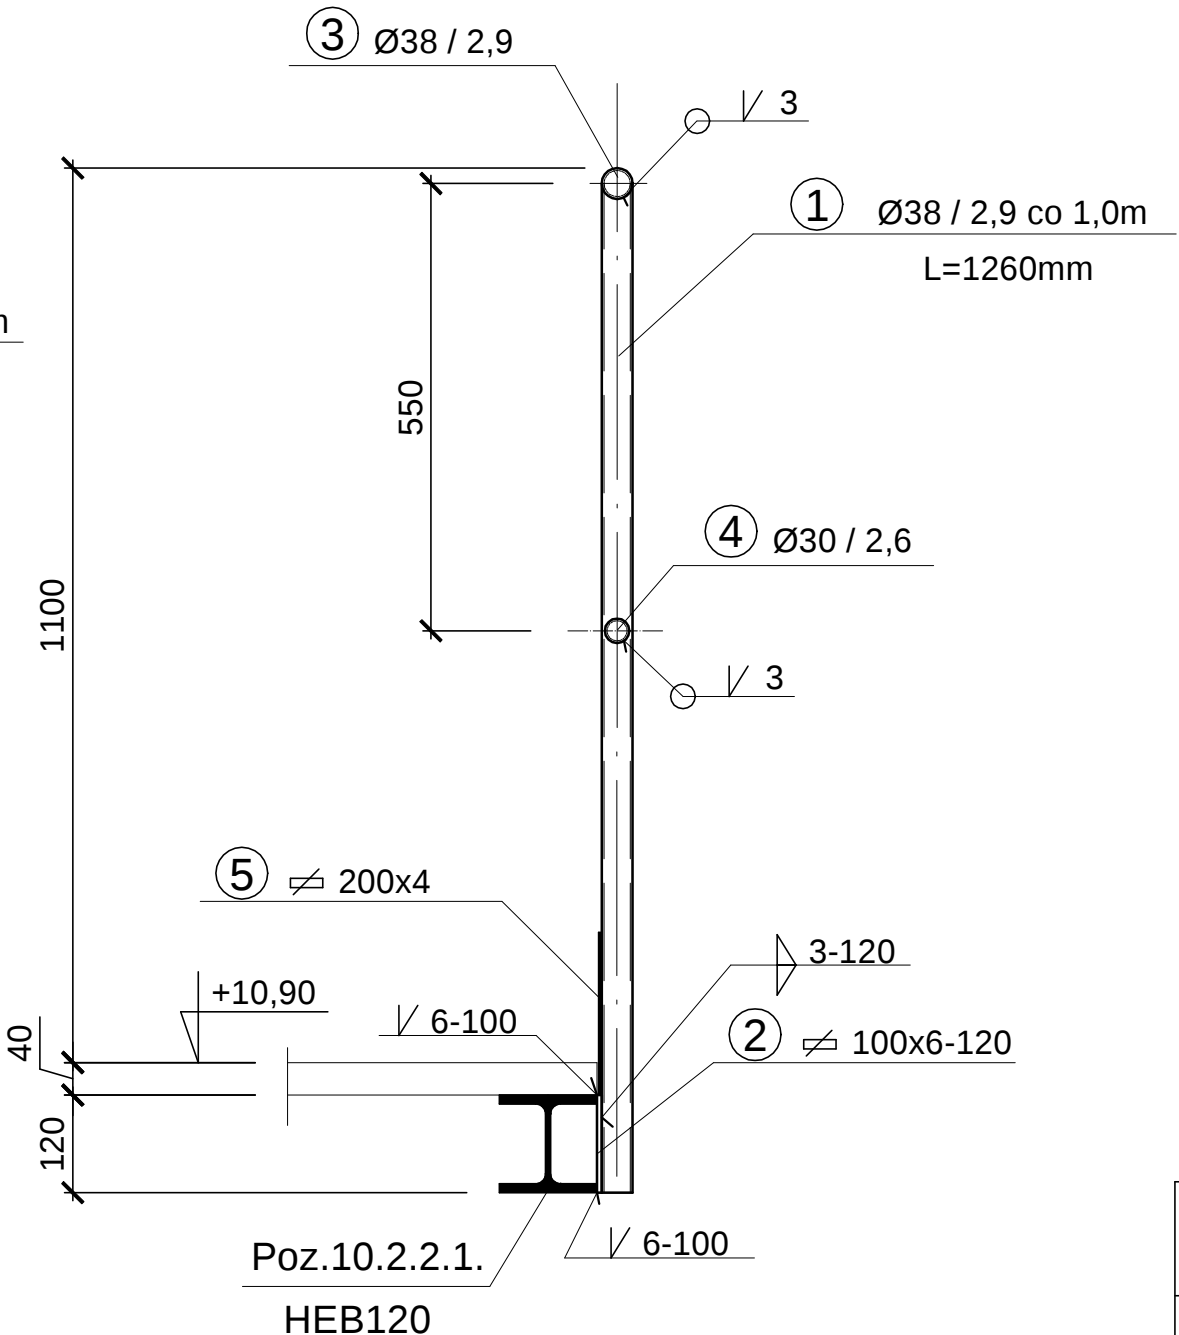


BALUSTRADA.

skala 1:10

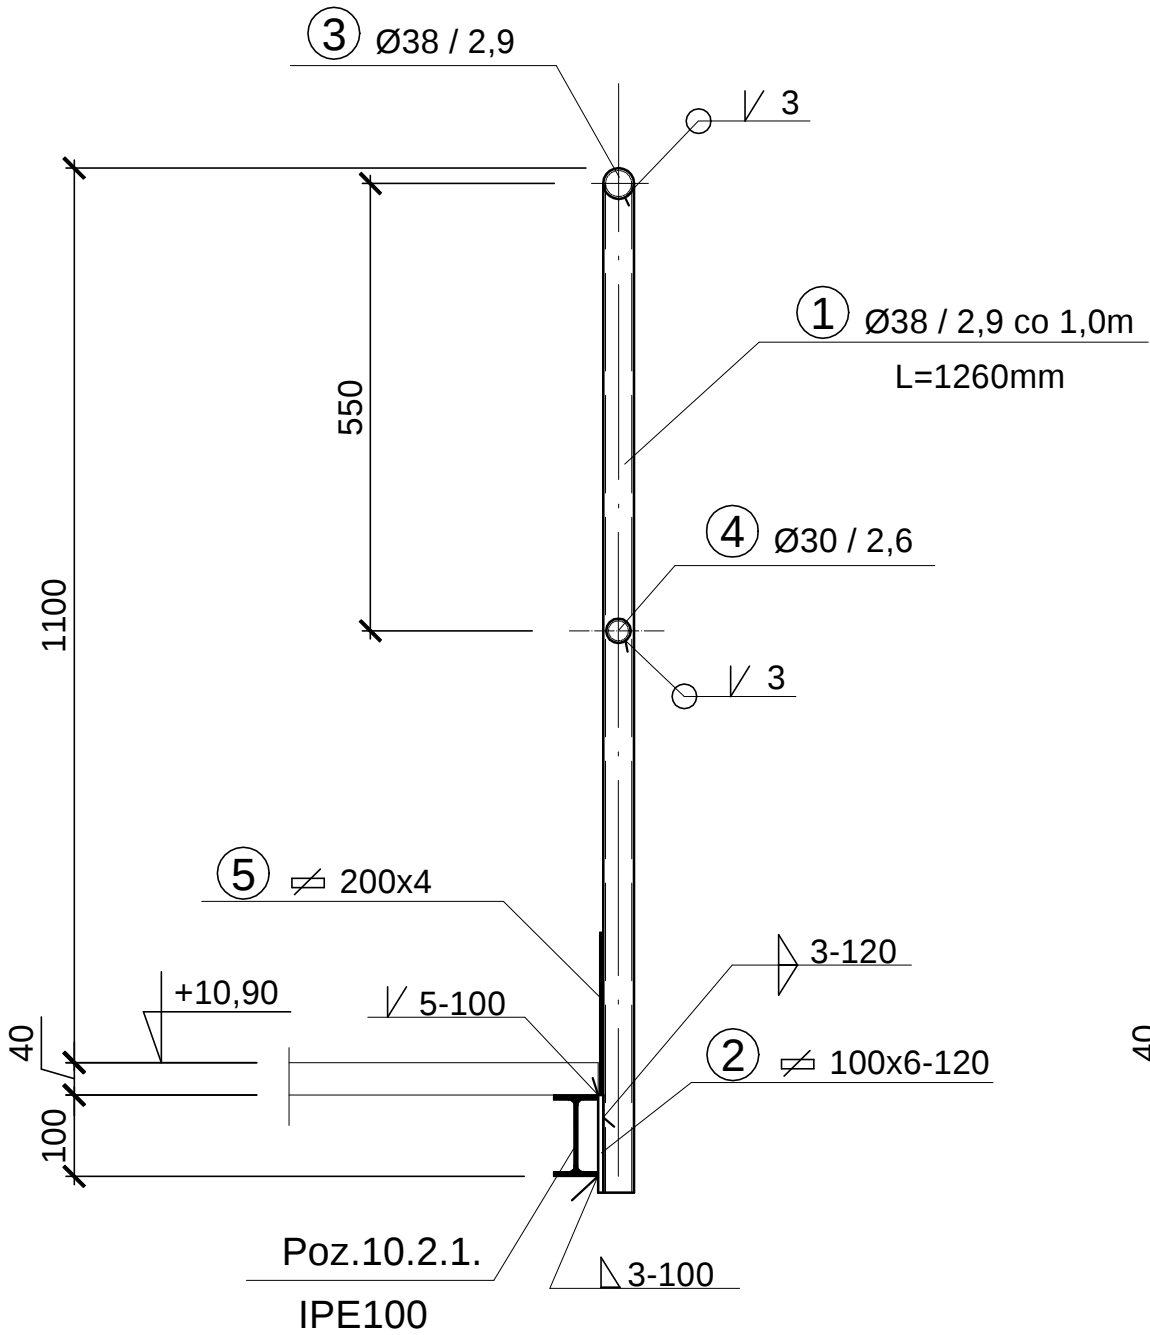

STAL PROFILOWA St3

Jedn. projektowa: VGR - Pracownia Projektowa
Violetta Piękoś-Kwiecińska
ul. Tytoniowa 24 m 38, 04-228 Warszawa tel. 608 379 421

Inwestor:
POWIAT PIASECZYŃSKI STAROSTWO POWIATOWE W PIASECZNIE
05-500 PIASECZNO, UL. CHYLICKOWSKA 14

Temat:
"PROJEKT ZAMIENNY PRZEBUDOWA, ROZBUDOWA
WRAZ Z TERMOMODERNIZACJĄ BUDYNKU STAROSTWA
POWIATOWEGO W PIASECZNIE PRZY UL. CZAJEWICZA 14
dz.nr ewid.29, 28 obręb 39 kategoria obiektu XII"

Adres:
STAROSTWO POWIATOWE W PIASECZNIE
05-500 PIASECZNO, UL. CZAJEWICZA 21

PROJEKTANT
mgr inż. Jan Mądry
nr upr. NB-W-7210/129/78
CZŁONEK K-PO IZBY INŻYNIERÓW BUD. KU/BO/168/01
SPRAWDZAJĄCY
mgr inż. Zbigniew Mądry
upr. nr WKP/0023/POOK/03
CZŁONEK W.O. IZBY INŻYNIERÓW BUD. WKP/BO/0424/03

Branża: Konstrukcja

Stadium: Projekt wykonawczy

Nazwa rysunku: BALUSTRADA.

Data: 07.2016 Skala: 1:10 Nr rysunku: 99/k/99

WYKAZ STALI DLA BALUSTRADY .

NR	PROFIL mm	DŁUG. mm	szt.	DŁUG. m	CIĘŻAR	
					kg/m	kg
1	Ø38 / 2,9	1260	35	44,1	2,51	110,7
2	100x6	120	35	4,2	4,71	20,0
3	Ø38 / 2,9	—	—	29,0	2,51	73,0
4	Ø30 / 2,6	—	—	29,0	1,76	51,0
5	200x4	—	—	25,0	9,42	235,5

RAZEM G =490,2 kg