



SCHODY NA POMOST - ELEMENTY.

skala 1:10

UWAGA! Rozpatrywać łącznie z rysunkiem nr 97/k

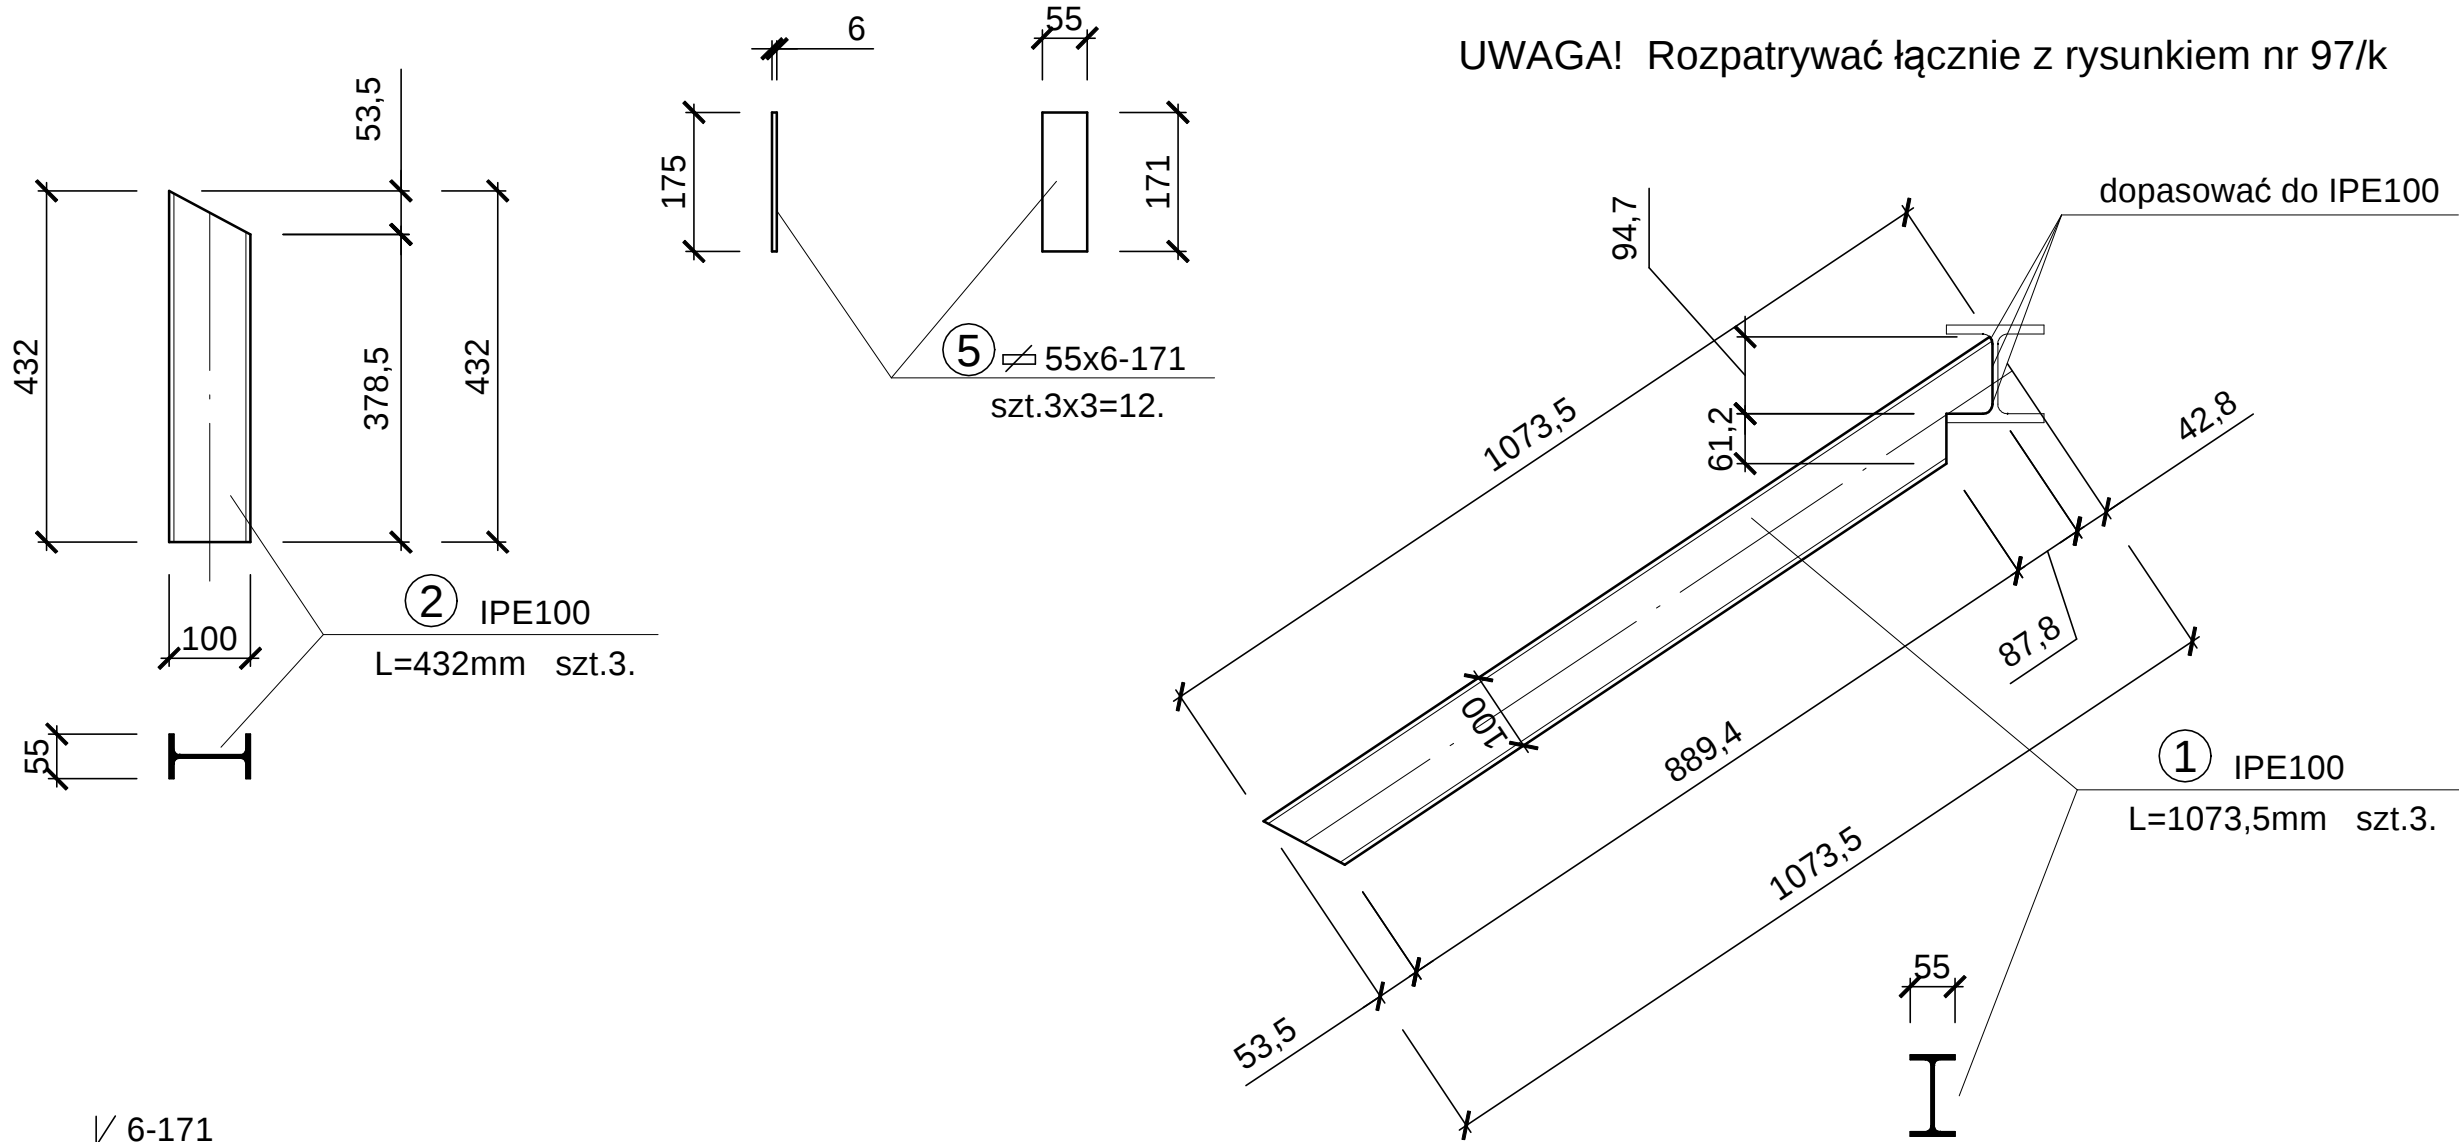

STAL PROFILOWA St3

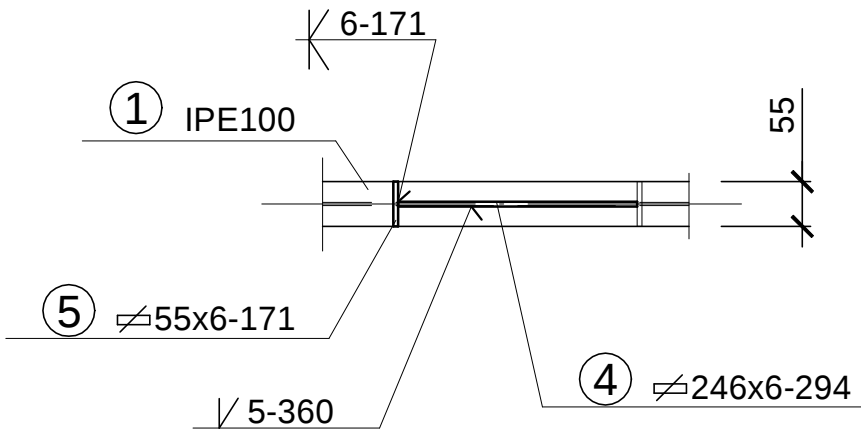

WYKAZ STALI.

NR	PROFIL mm	DŁUG. mm	szt.	DŁUG. m	CIĘŻAR	
					kg/m	kg
1	IPE100	1073,5	3	3,2	8,1	26,1
2	IPE100	432	3	1,3	8,1	10,5
3	100x8	150	3	0,5	6,28	2,8
4	246x6	294	9	2,6	11,8	30,7
5	55x6	171	9	1,5	2,83	4,4

RAZEM G =74,5kg

Jedn. projektowa:	VGR - Pracownia Projektowa Violetta Piękoś-Kwiecińska ul. Tytoniowa 24 m 38, 04-228 Warszawa tel. 608 379 421
Inwestor:	POWIAT PIASECZYŃSKI STAROSTWO POWIATOWE W PIASECZNIE 05-500 PIASECZNO, UL. CHYLICKOWSKA 14
Temat:	"PROJEKT ZAMIENNY PRZEBUDOWA, ROZBUDOWA WRAZ Z TERMOMODERNIZACJĄ BUDYNKU STAROSTWA POWIATOWEGO W PIASECZNIE PRZY UL. CZAJEWICZA 14 dz.nr ewid.29, 28 obręb 39 - kategoria obiektu XII"
Adres:	STAROSTWO POWIATOWE W PIASECZNIE 05-500 PIASECZNO, UL. CZAJEWICZA 24
PROJEKTANT	mgr inż. Jan Mądry nr upr. NB-W-7210/129/78 CZŁONEK K-PO IZBY INŻYNIERÓW BUD. KUP/015/03
SPRAWDZAJĄCY	mgr inż. Zbigniew Mądry upr. nr WKP/0023/POOK/03 CZŁONEK W.O. IZBY INŻYNIERÓW BUD. WK/010/0424/04
Branża:	Konstrukcja
Stadium:	Projekt wykonawczy
Nazwa rysunku:	SCHODY NA POMOST.
Data:	07.2016
Skala:	1:10
Nr rysunku:	98/k/99