


POZ.10.2.2.2. RAMKA "Rp 2,4" NOŚNA POMOSTU. SZT.14.

skala 1:10

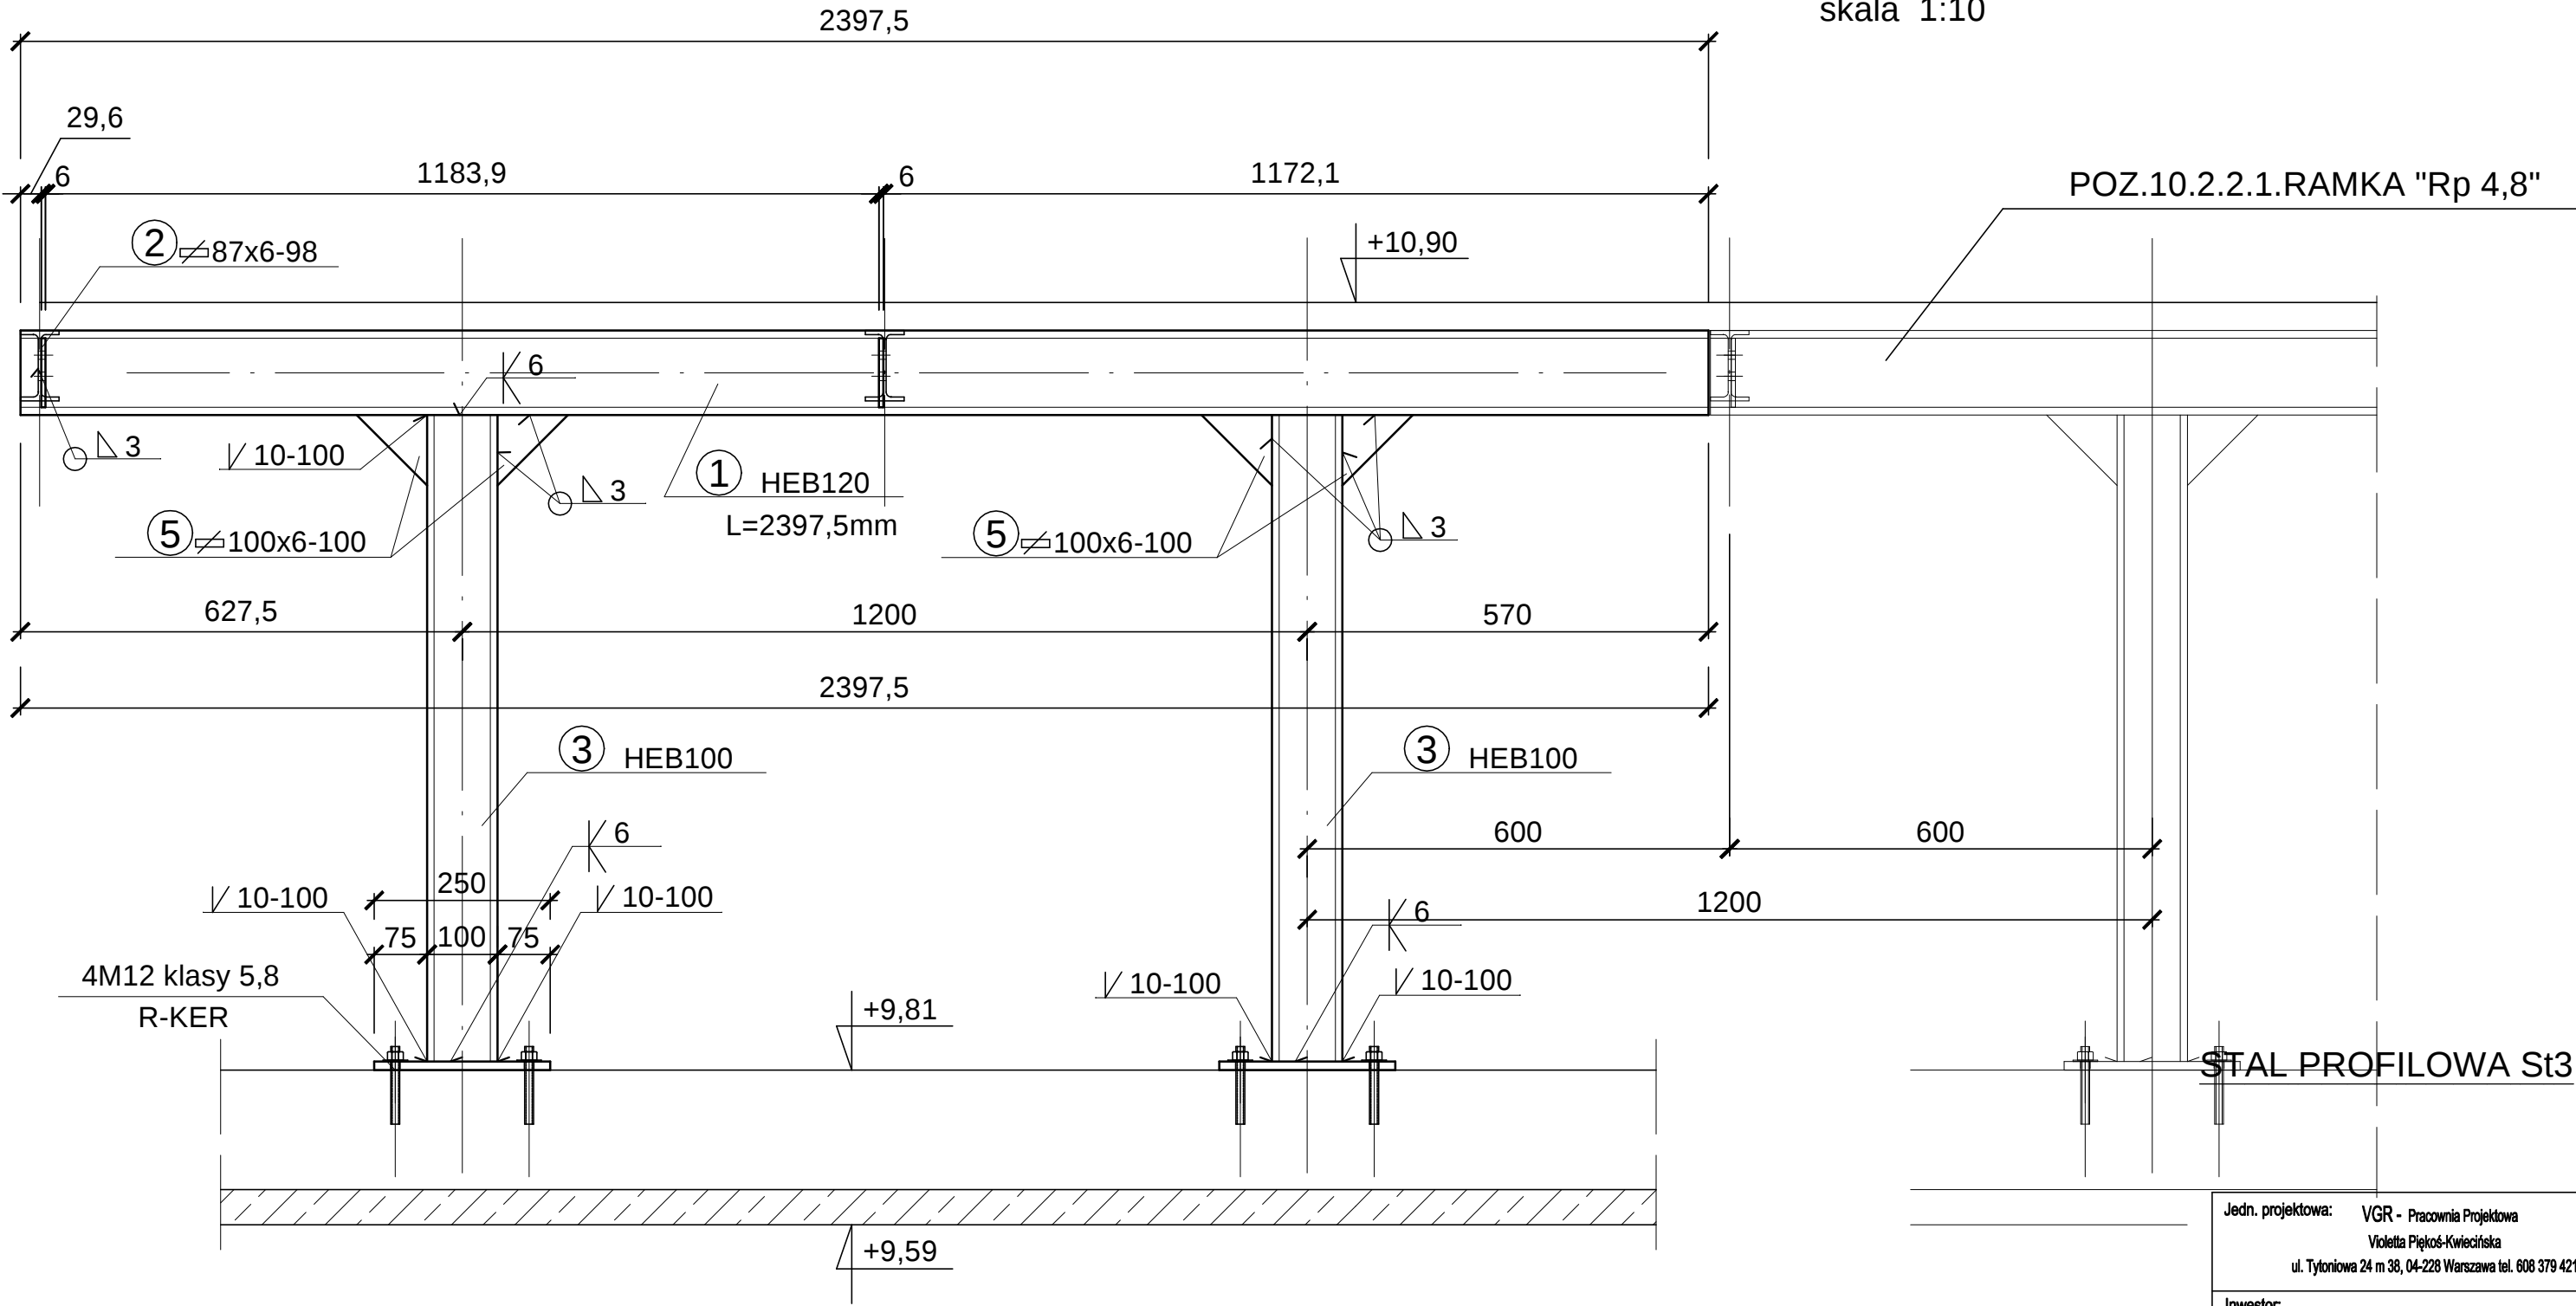

WYKAZ STALI DLA 1 SZT.

NR	PROFIL mm	DŁUG. mm	szt.	DŁUG. m	CIĘŻAR	
					kg/m	kg
1	HEB 120	2397,5	1	2,4	26,7	64,1
2	87x6	98	4	0,3	4,24	1,7
3	HEB 100	918	2	1,8	20,4	37,5
4	250x12	250	2	0,5	23,6	11,8
5	100x10	100	4	0,4	7,85	3,1

RAZEM G =118,2kg

Jedn. projektowa: VGR - Pracownia Projektowa
Violetta Piękoś-Kwiecińska
ul. Tytoniowa 24 m 38, 04-228 Warszawa tel. 608 379 421

Inwestor:
POWIAT PIASECZYŃSKI STAROSTWO POWIATOWE W PIASECZNIE
05-500 PIASECZNO, UL. CHYLICZKOWSKA 14

Temat:
"PROJEKT ZAMIENNY PRZEBUDOWA, ROZBUDOWA
WRAZ Z TERMOMODERNIZACJĄ BUDYNKU STAROSTWA
POWIATOWEGO W PIASECZNIE PRZY UL. CZAJEWICZA 14
dz.nr ewid.29, 28 obręb 39 - kategoria obiektu XII"

Adres:
STAROSTWO POWIATOWE W PIASECZNIE
05-500 PIASECZNO, UL. CZAJEWICZA 24

PROJEKTANT
mgr inż. Jan Mądry
nr upr. NB-W-7210/129/78
CZŁONEK K-PO IZBY INŻYNIERÓW BUD. KUP.130/13/810
SPRAWDZAJĄCY
mgr inż. Zbigniew Mądry
upr. nr WKP/0023/POOK/03
CZŁONEK W.O. IZBY INŻYNIERÓW BUD. WKP/BO/0424/06

Branża: Konstrukcja

Stadium: Projekt wykonawczy

Nazwa rysunku:
POZ.10.2.2.2. RAMKA "Rp 2,4".

Data: 07.2016 Skala: 1:10 Nr rysunku: 95/k/99