


POZ.10.2.2.1.RAMKA "Rp 4,8" NOŚNA POMOSTU. SZT.16.

skala 1:10

STAL PROFILOWA St3

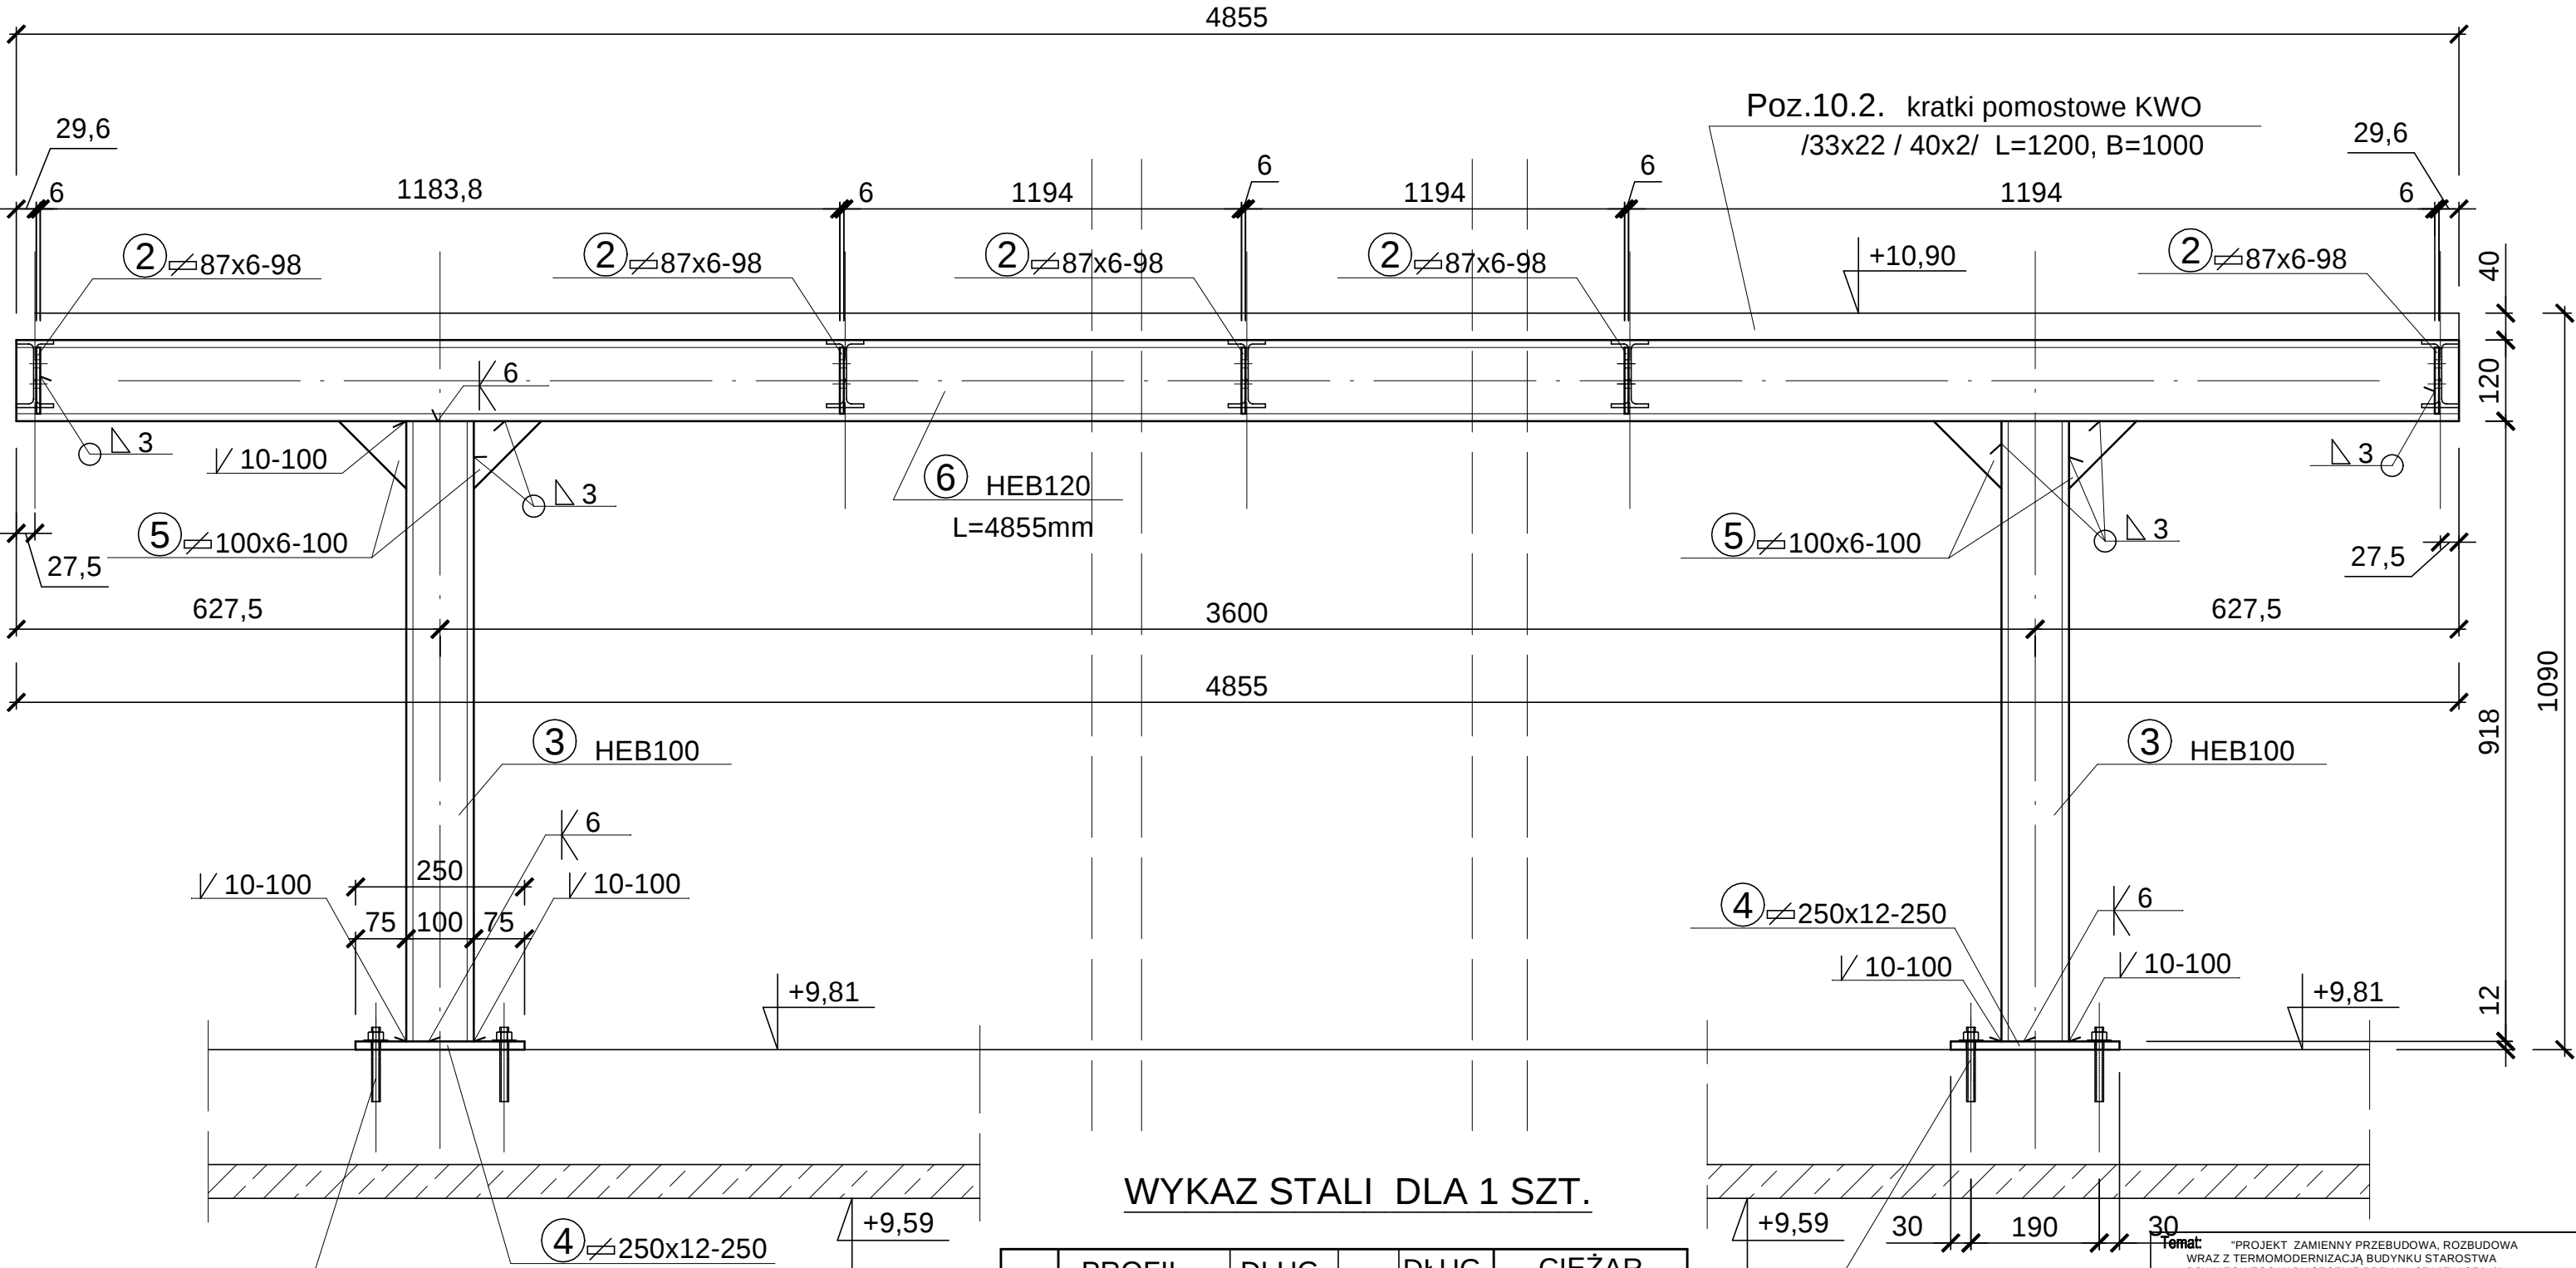

WYKAZ STALI DLA 1 SZT.

NR	PROFIL mm	DŁUG. mm	szt.	DŁUG. m	CIĘŻAR	
					kg/m	kg
2	87x6	98	10	1,0	4,24	4,2
3	HEB 100	918	2	1,8	20,4	37,5
4	250x12	250	2	0,5	23,6	11,8
5	100x10	100	4	0,4	7,85	3,1
6	HEB 120	4855	1	4,9	26,7	130,8

RAZEM G =187,4kg

Temat: "PROJEKT ZAMIENNY PRZEBUDOWA, ROZBUDOWA WRAZ Z TERMOMODERNIZACJĄ BUDYNKU STAROSTWA POWIATOWEGO W PIASECZNE PRZY UL. CZAJEWICZA 14 dz.nr ewid.29, 28 obręb 39 - kategoria obiektu XII"

Adres: STAROSTWO POWIATOWE W PIASECZNE 05-500 PIASECZNO, UL. CZAJEWICZA 214

PROJEKTANT mgr inż. Jan Mądry nr upr. NB-W-7210/129/78 CZŁONEK K-PO IZBY INŻYNIERÓW BUD. KUP/PO/15/2010

SPRAWDZAJĄCY mgr inż. Zbigniew Mądry upr. nr WKP/0023/POOK/03 CZŁONEK W.O. IZBY INŻYNIERÓW BUD. WKP/BO/0424/04

Branża: Konstrukcja

Stadium: Projekt wykonawczy

Nazwa rysunku: POZ.10.2.2.1. RAMKA "Rp 4,8".

Data: 07.2016 Skala: 1:10 Nr rysunku: 94/k/99