


POZ.10.2.1. BELKI POMOSTOWE "Bp". SZT.100.

skala 1:10

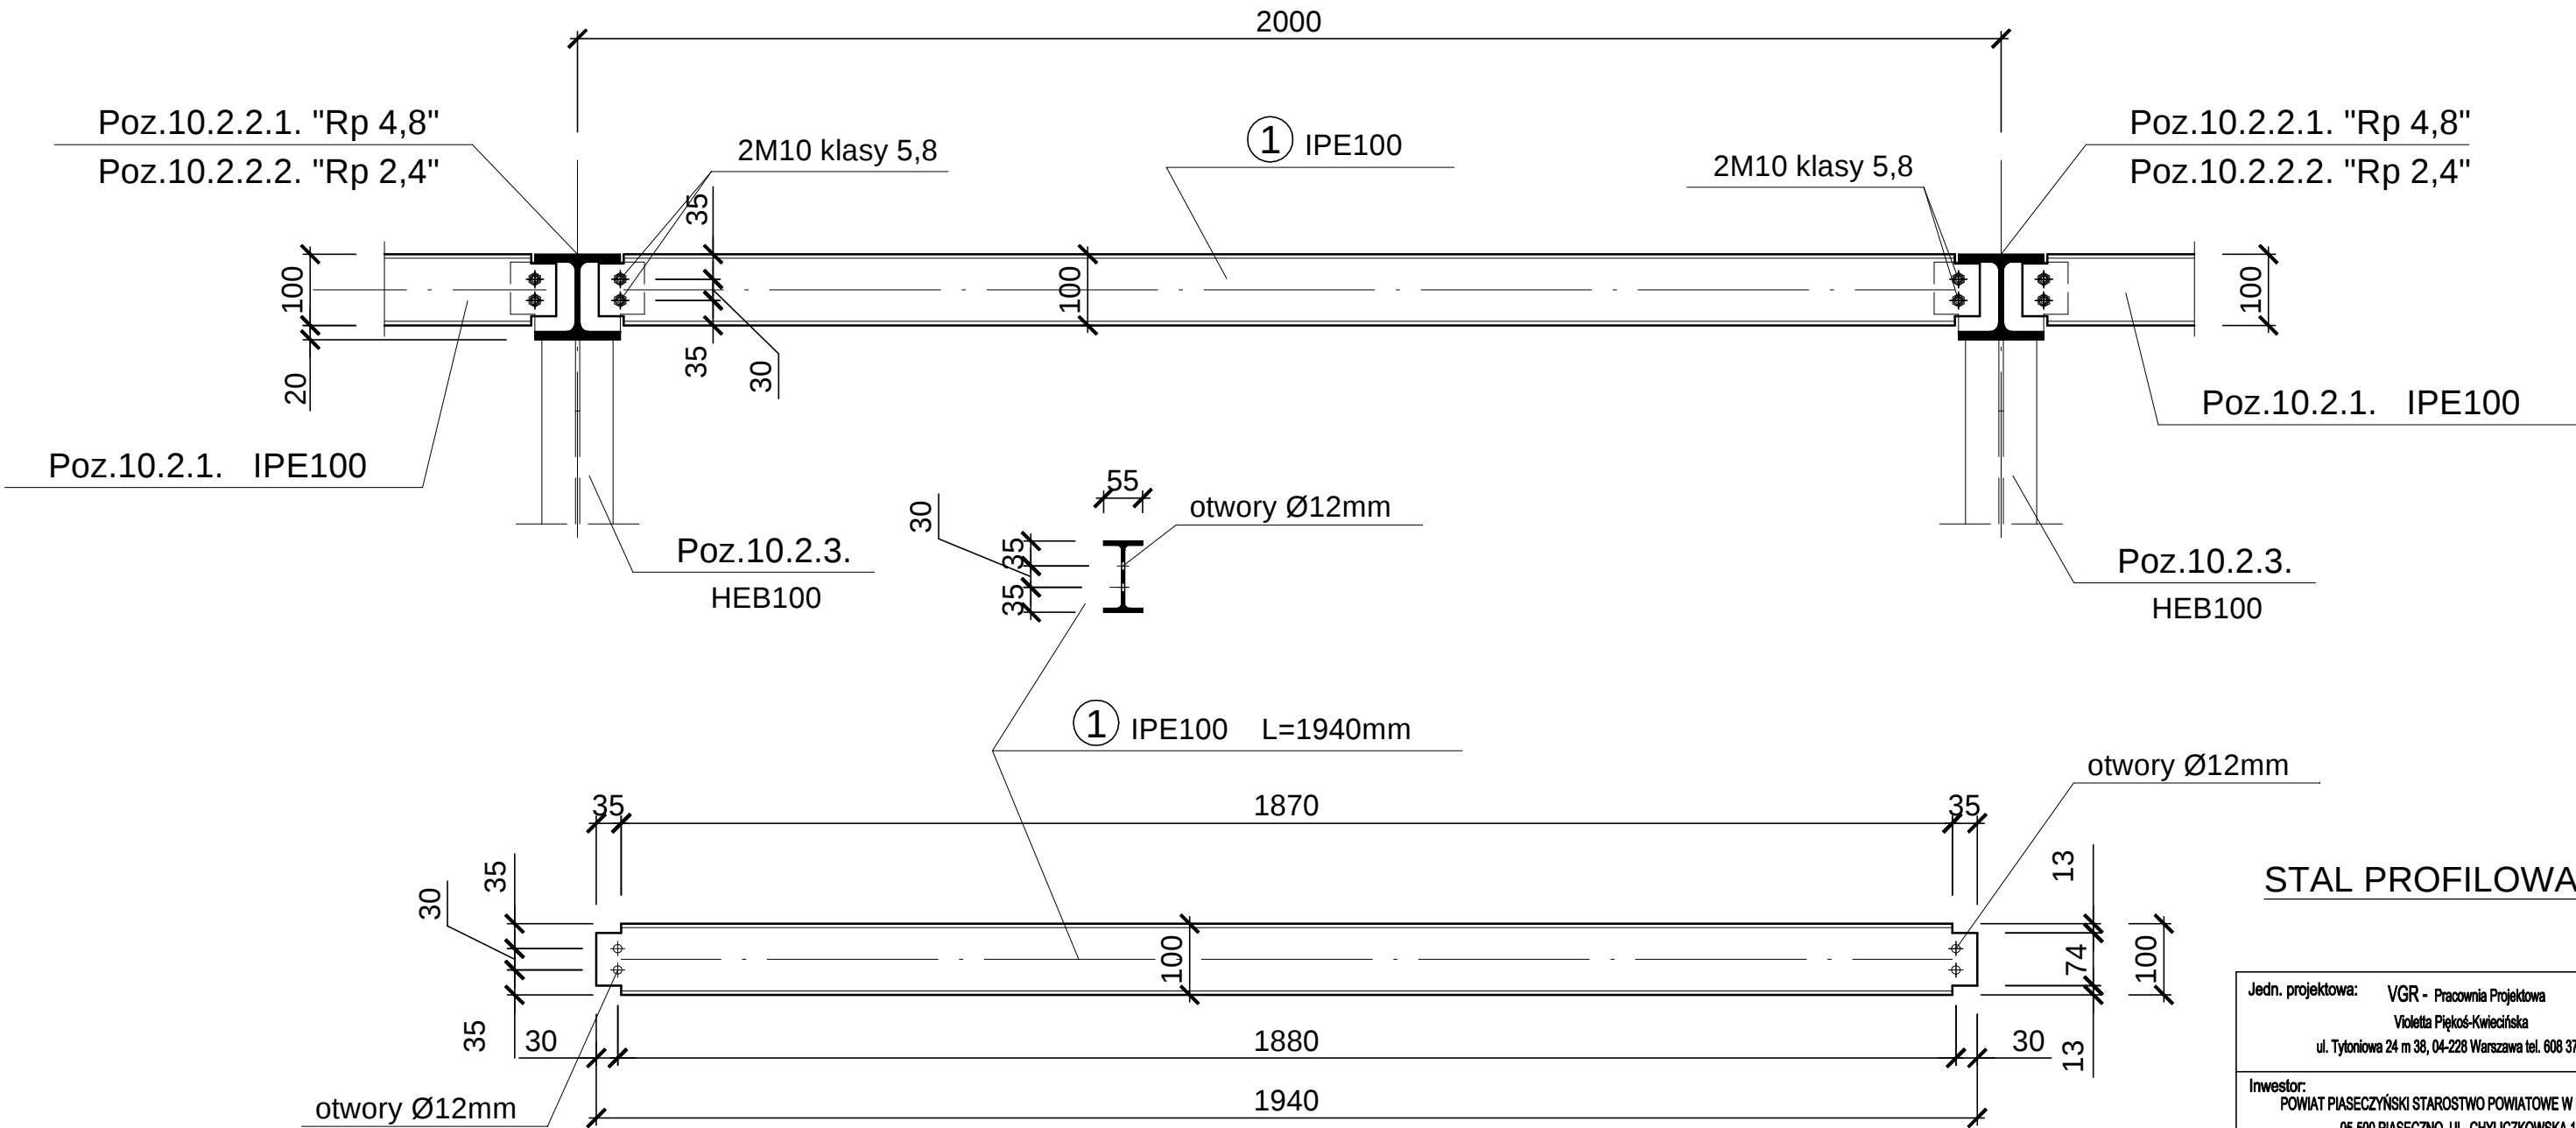

STAL PROFILOWA St3

Jedn. projektowa: VGR - Pracownia Projektowa
Violetta Piękoś-Kwiecińska
ul. Tytoniowa 24 m 38, 04-228 Warszawa tel. 608 379 421

Inwestor:
POWIAT PIASECZYŃSKI STAROSTWO POWIATOWE W PIASECZNIE
05-500 PIASECZNO, UL. CHYLICKOWSKA 14

Temat: "PROJEKT ZAMIENNY PRZEBUDOWA, ROZBUDOWA
WRAZ Z TERMOMODERNIZACJĄ BUDYNKU STAROSTWA
POWIATOWEGO W PIASECZNIE PRZY UL. CZAJEWICZA 14
dz.nr ewid.29, 28 obręb 39 - kategoria obiektu XII"

Adres: STAROSTWO POWIATOWE W PIASECZNIE
05-500 PIASECZNO, UL. CZAJEWICZA 2/4

PROJEKTANT
mgr inż. Jan Mądry
nr upr. NB-W-7210/129/78
CZŁONEK K-PO IZBY INŻYNIERÓW BUD. KUP/BO 1568/01
SPRAWDZAJĄCY
mgr inż. Zbigniew Mądry
upr. nr WKP/0023/POOK/03
CZŁONEK W.O. IZBY INŻYNIERÓW BUD. WKP/BO/0424/04

Branża: Konstrukcja

Stadium: Projekt wykonawczy

Nazwa rysunku:
POZ.10.2.1. BELKI POMOSTOWE.

Data: 07.2016 Skala: 1:10 Nr rysunku: 93/k/99

WYKAZ STALI DLA 1 SZT.

NR	PROFIL mm	DŁUG. mm	szt.	DŁUG. m	CIĘŻAR	
					kg/m	kg
1	IPE100	1940	1	1,94	8,1	15,7

RAZEM G =15,7kg