


POZ. 9.7. PŁYTA FUNDAMENTOWA KLATKI W OSI E-F - SCHEMAT

skala 1:50

UWAGA! ROZPATRYWAĆ ŁĄCZNIE Z RYSUNKIEM NR 89/K/..

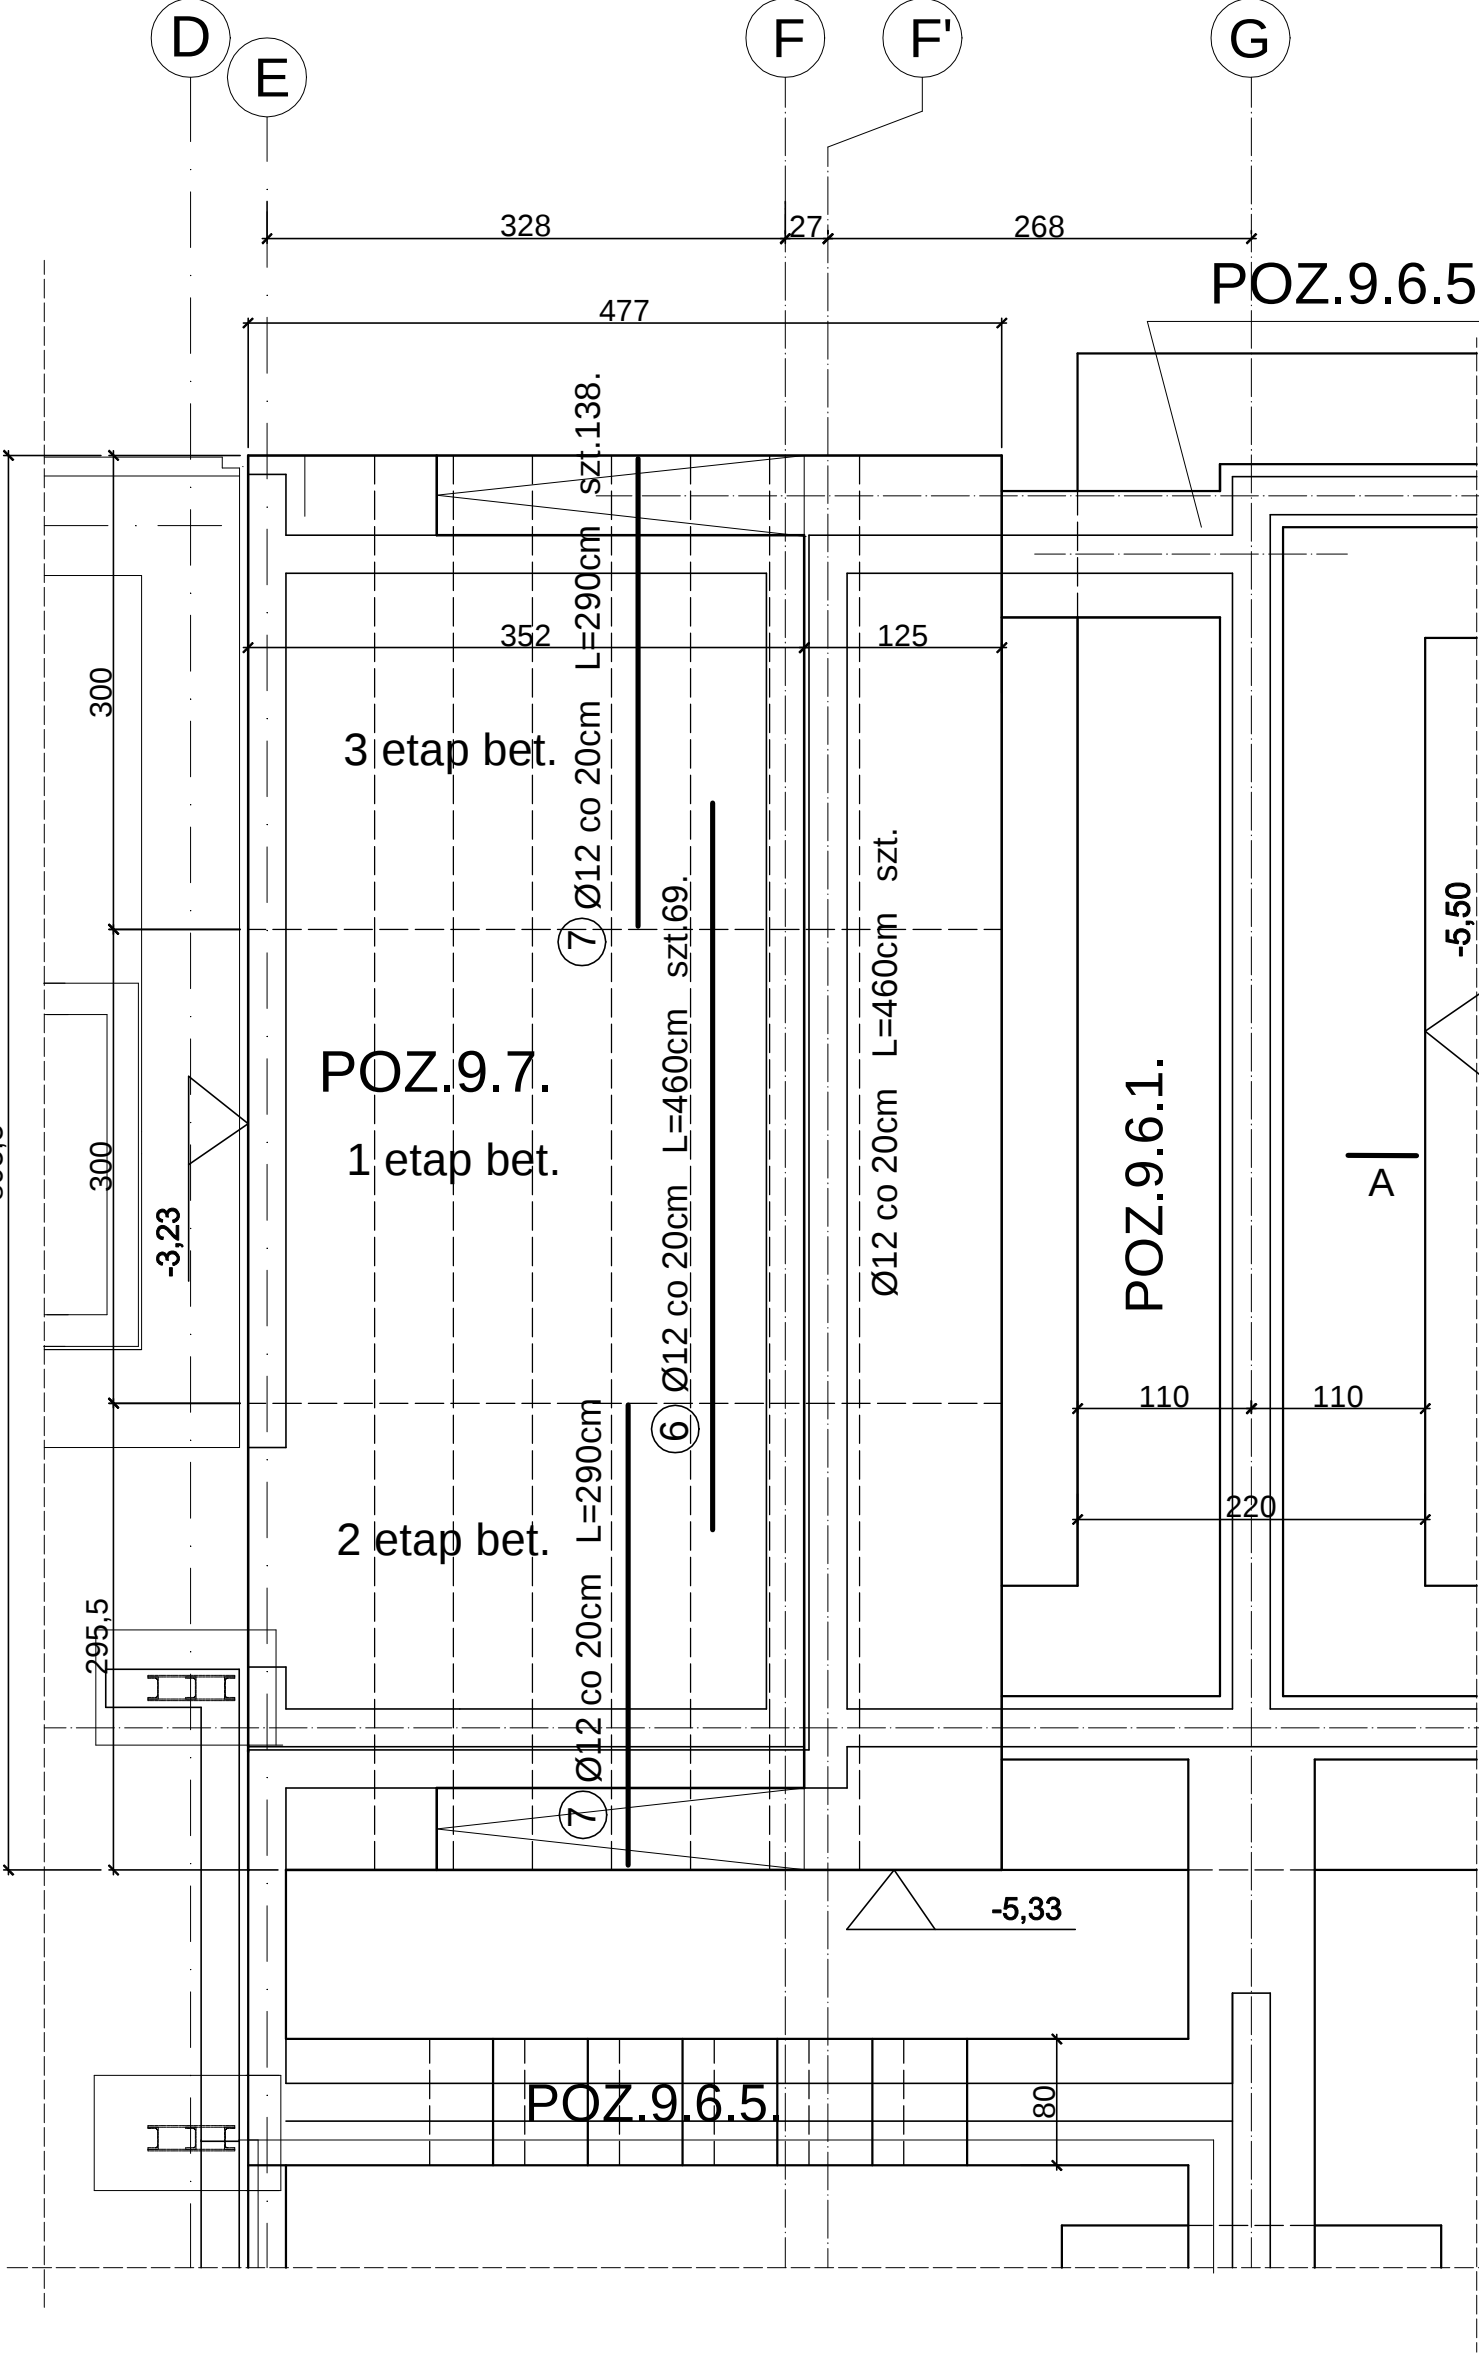

WYKAZ STALI.

NR	B500SP	DŁUG. cm	szt.	B500SP
	Ø			Ø12
1	12	492	90	442,8
2	12	400	45	180,0
3	12	426	60	255,6
4	12	450	60	270,0
5	12	505	60	303,0
6	12	460	69	317,4
7	12	290	138	400,2
8	12	155	360	558,0
DŁUGOŚĆ m				2727,0
CIĘŻAR kg/m				0,888
CIĘŻAR kg				2421,6

otulina 2,5 cm
BETON B30 (C25/30)
STAL B500SP

UWAGA!
Płytę fundamentową poz.9.7. klatki schodowej, wykonywać etapami ze względu na uskoki w poziomie posadowienia bezpośrednio przy istniejącym budynku.

UWAGA!
Na czas wykonywania fundamentów należy obniżyć poziom wody gruntowej

Jedn. projektowa: VGR - Pracownia Projektowa Violetta Piękoś-Kwiecińska ul. Tyloniowa 24 m 38, 04-228 Warszawa tel. 608 379 421		
Inwestor: POWIAT PIASECZYŃSKI STAROSTWO POWIATOWE W PIASECZNIE 05-500 PIASECZNO, UL. CHYLICKOWSKA 14		
Temat: "PROJEKT ZAMIENNY PRZEBUDOWA, ROZBUDOWA WRAZ Z TERMOMODERNIZACJĄ BUDYNKU STAROSTWA POWIATOWEGO W PIASECZNIE PRZY UL. CZAJEWICZA 14 dz.nr ewid.29, 28 obręb 39 kategoria obiektu XII"		
Adres: STAROSTWO POWIATOWE W PIASECZNIE 05-500 PIASECZNO, UL. CZAJEWICZA 24		
PROJEKTANT mgr inż. Jan Mądry nr upr. NB-W-7210/129/78 CZŁONEK K-PO IZBY INŻYNIERÓW BUD. KUP/BO/1568/01 SPRAWDZAJĄCY mgr inż. Zbigniew Mądry upr. nr WKP/0023/POOK/03 CZŁONEK W.O. IZBY INŻYNIERÓW BUD. WKP/BO/0424/04		
Branża: Konstrukcja		
Stadium: Projekt wykonawczy		
Nazwa rysunku: P. 7.0. KLATKA SCHODOWA - schemat.		
Data: 07.2016	Skala: 1:50	Nr rysunku: 88/k/99