


POZ.9.6.5. ŁAWA POD ŚCIANĘ ZEWNĘTRZNĄ POZA OBRYSEM BUDYNKU.

skala 1:20


WYKAZ STALI.

NR	A0	B500SP	DŁUG. cm	szt.	A0	B500SP
	Ø	Ø			Ø8	Ø12
1		12	—	—		58,0
2	8		140	40	56,0	
3		12	249	40		99,6
4	8		118	25	29,5	
DŁUGOŚĆ m					85,5	157,6
CIĘŻAR kg/m					0,395	0,888
CIĘŻAR kg					33,8	140,0

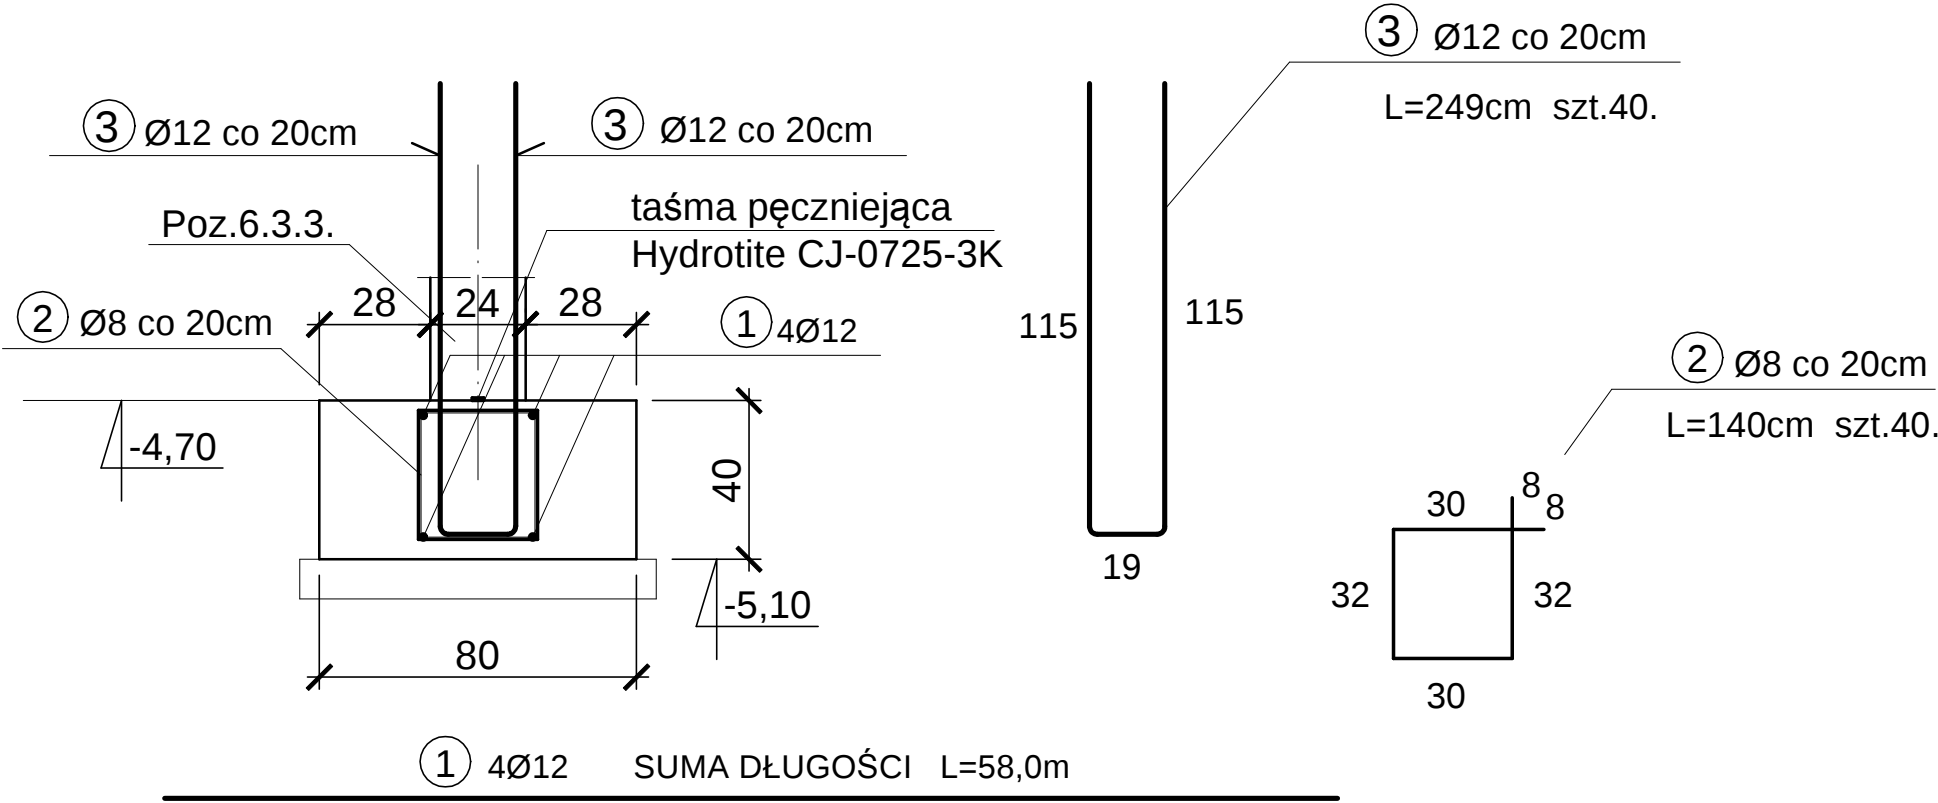

POZ.9.6.6. ŁAWA POD ŚCIANĘ ZEWNĘTRZNĄ W OSI E PRZY ISTNIEJĄCYM BUDYNKU.

otulina 5,0 cm
BETON B25 (C20/25)
STAL A0 - Stos
B500SP

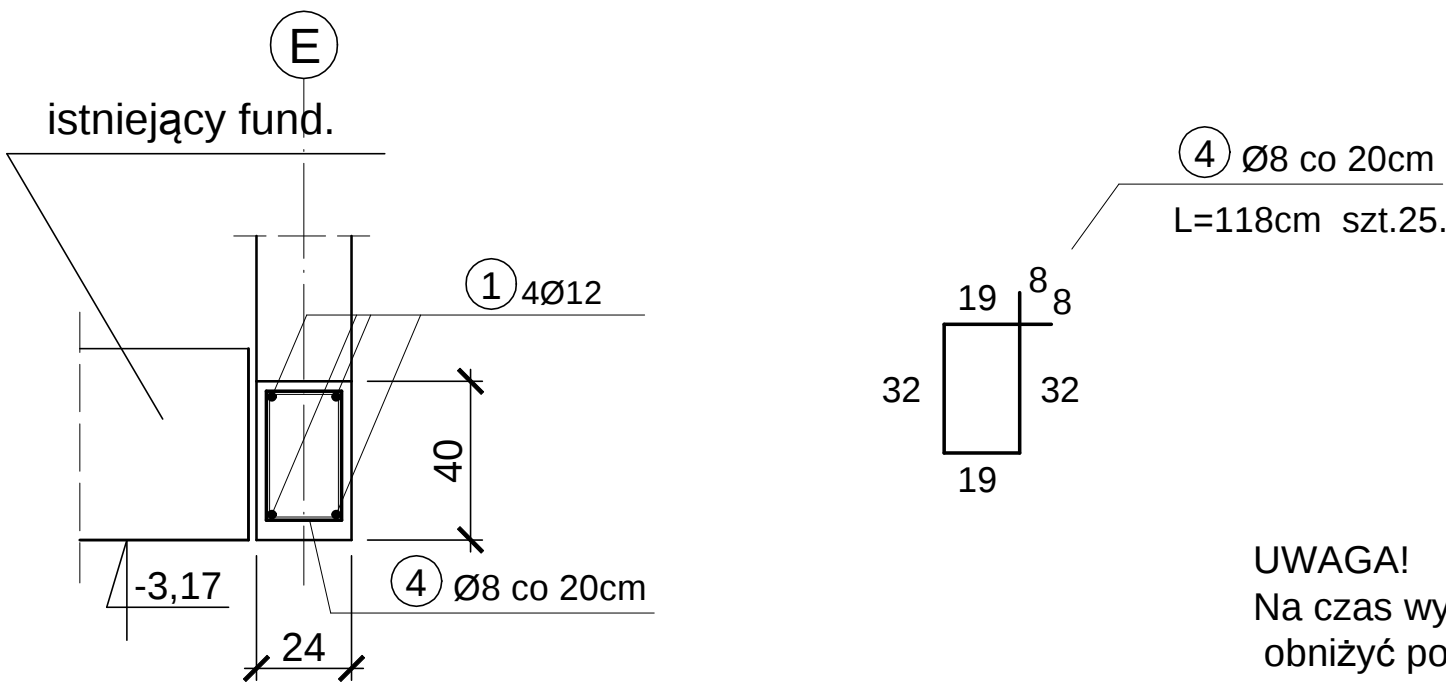

UWAGA!
Na czas wykonywania fundamentów należy
obniżyć poziom wody gruntowej

Jedn. projektowa:	VGR - Pracownia Projektowa Violetta Piękoś-Kwiecińska ul. Tytoniowa 24 m 38, 04-228 Warszawa tel. 608 379 421
Inwestor:	POWIAT PIASECZYŃSKI STAROSTWO POWIATOWE W PIASECZNE 05-500 PIASECZNO, UL. CHYLICKOWSKA 14
Temat:	"PROJEKT ZAMIENNY PRZEBUDOWA, ROZBUDOWA WRAZ Z TERMOMODERNIZACJĄ BUDYNKU STAROSTWA POWIATOWEGO W PIASECZNE PRZY UL.CZAJEWICZA /4 dz.nr ewid.29, 28 obręb 39 kategoria obiektu XII"
Adres:	STAROSTWO POWIATOWE W PIASECZNE 05-500 PIASECZNO, UL. CZAJEWICZA 2/4
PROJEKTANT	mgr inż. Jan Mądry nr upr. NB-W-7210/129/78 CZŁONEK K-PO IZBY INŻYNIERÓW BUD. KUP/BO/1568/01
SPRAWDZAJĄCY	mgr inż. Zbigniew Mądry upr. nr WKP/0023/POOK/03 CZŁONEK W.O. IZBY INŻYNIERÓW BUD. WKP/BO/0424/04
Branża:	Konstrukcja
Stadium:	Projekt wykonawczy
Nazwa rysunku:	POZ.9.6.5. do POZ.9.6.6.
Data:	07.2016
Skala:	1:20
Nr rysunku:	86/k/99