

POZ.9.3. STOPA POD SŁUP z POZ.6.6.3. W OSI 4 - PRZEKRÓJ A-A.

skala 1:20


UWAGA! ROZPATRYWAĆ ŁĄCZNIE Z RYSUNKIEM NR 82/K/..

WYKAZ STALI DLA 1 SZT.

NR	B500SP	DŁUG. cm	szt.	B500SP
	Ø			Ø12
1	12	270	56	151,2
DŁUGOŚĆ m				151,2
CIĘŻAR kg/m				0,888
CIĘŻAR kg				134,3

otulina 5,0 cm
BETON B25 (C20/25)
STAL A0 - Stos
B500SP

Jedn. projektowa:	VGR - Pracownia Projektowa Violetta Piękoś-Kwiecińska ul. Tytoniowa 24 m 38, 04-228 Warszawa tel. 608 379 421
Inwestor:	POWIAT PIASECZYŃSKI STAROSTWO POWIATOWE W PIASECZNE 05-500 PIASECZNO, UL. CHYLICKOWSKA 14
Temat:	"PROJEKT ZAMIENNY PRZEBUDOWA, ROZBUDOWA WRAZ Z TERMOMODERNIZACJĄ BUDYNKU STAROSTWA POWIATOWEGO W PIASECZNE PRZY UL.CZAJEWICZA /4 dz.nr ewid.29, 28 obręb 39 kategoria obiektu XII"
Adres:	STAROSTWO POWIATOWE W PIASECZNE 05-500 PIASECZNO, UL. CZAJEWICZA 2/4
PROJEKTANT	mgr inż. Jan Mądry nr upr. NB-W-7210/129/78 CZŁONEK K-PO IZBY INŻYNIERÓW BUD. KUP/BO/1568/01
SPRAWDZAJĄCY	mgr inż. Zbigniew Mądry upr. nr WKP/0023/POOK/03 CZŁONEK W.O. IZBY INŻYNIERÓW BUD. WKP/BO/0424/04
Branża:	Konstrukcja
Stadium:	Projekt wykonawczy
Nazwa rysunku:	POZ.9.3. STOPA POD SŁUP Z P.6.6.3.
Data:	07.2016
Skala:	1:20
Nr rysunku:	83/k/99

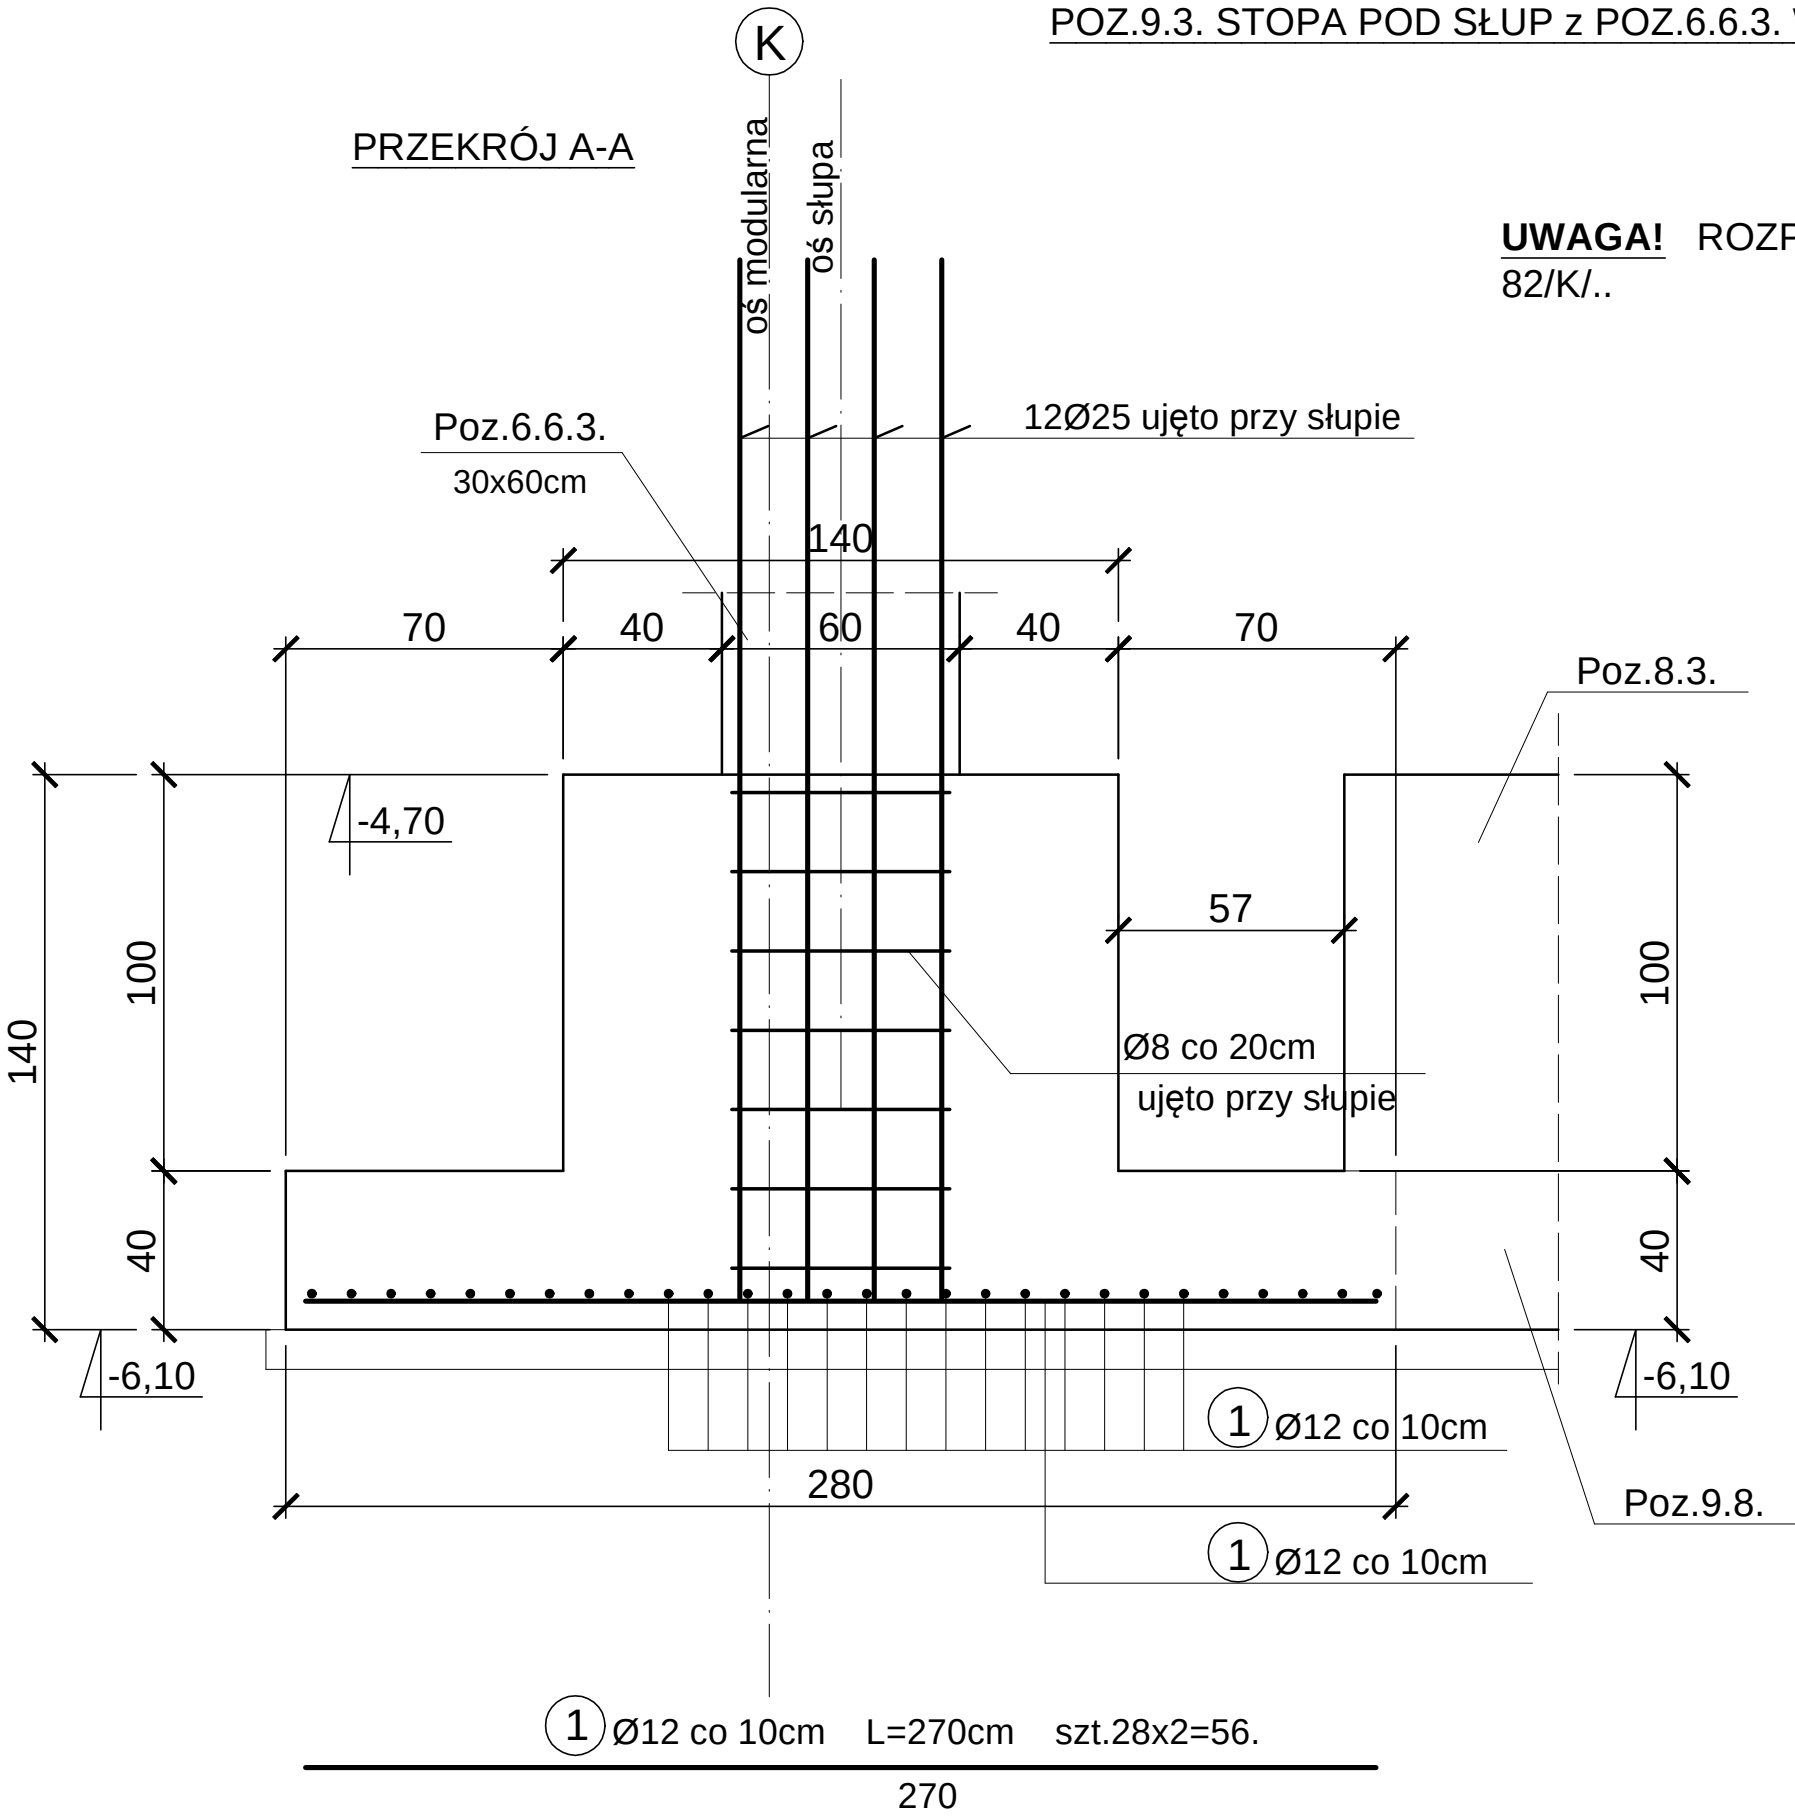

UWAGA!
Na czas wykonywania fundamentów należy obniżyć poziom wody gruntowej