POZ.9.3. STOPA POD SŁUP z POZ.6.6.3. W OSI 4. SZT.1.

skala 1:20

RZUT - WIDOK Z GÓRY.

UWAGA! ROZPATRYWAĆ ŁĄCZNIE Z RYSUNKIEM NR 83/K/..

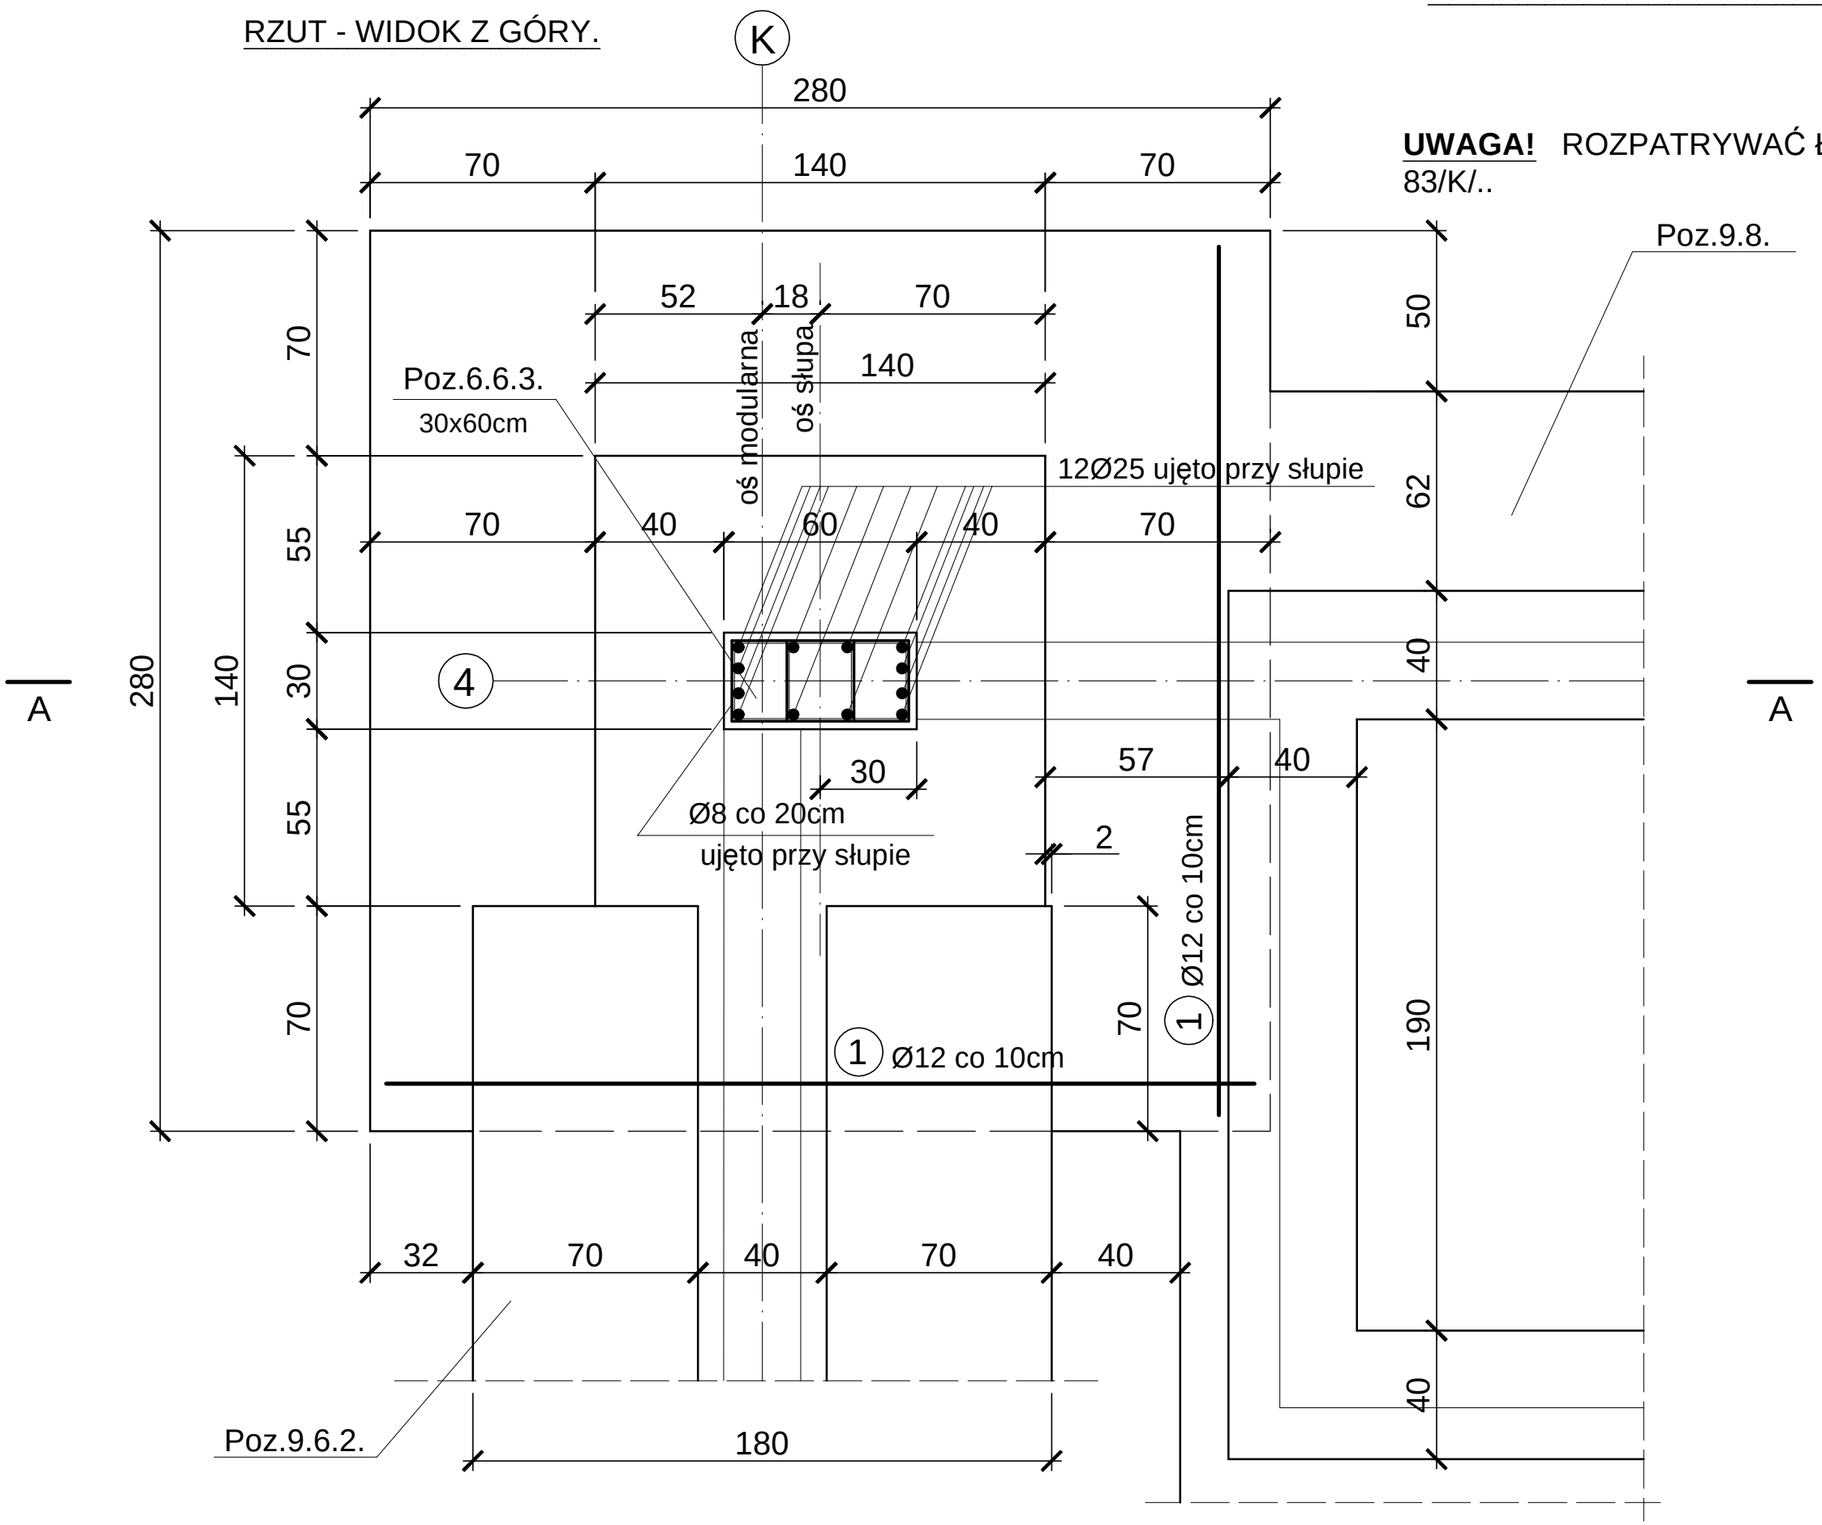

otulina 5,0 cm
BETON B25 (C20/25)
STAL A0 - Stos
B500SP

UWAGA!
Na czas wykonywania fundamentów należy obniżyć poziom wody gruntowej

Jedn. projektowa:	VGR - Pracownia Projektowa Violetta Piękoś-Kwiecińska ul. Tytoniowa 24 m 38, 04-228 Warszawa tel. 608 379 421
Inwestor:	POWIAT PIASECZYŃSKI STAROSTWO POWIATOWE W PIASECZNIE 05-500 PIASECZNO, UL. CHYLICZKOWSKA 14
Temat:	"PROJEKT ZAMIENNY PRZEBUDOWA, ROZBUDOWA WRAZ Z TERMOMODERNIZACJĄ BUDYNKU STAROSTWA POWIATOWEGO W PIASECZNIE PRZY UL.CZAJEWICZA /4 dz.nr ewid.29, 28 obręb 39 kategoria obiektu XII" .
Adres:	STAROSTWO POWIATOWE W PIASECZNIE 05-500 PIASECZNO, UL. CZAJEWICZA 2/4
PROJEKTANT	mgr inż. Jan Mądry nr upr. NB-W-7210/129/78 CZŁONEK K-PO IZBY INŻYNIERÓW BUD. KUP/BO/1568/01
SPRAWDZAJĄCY	mgr inż. Zbigniew Mądry upr. nr WKP/0023/POOK/03 CZŁONEK W.O. IZBY INŻYNIERÓW BUD. WKP/BO/0424/04
Branża:	Konstrukcja
Stadium:	Projekt wykonawczy
Nazwa rysunku:	POZ.9.3. STOPA POD SŁUP Z P.6.6.3.
Data: 07.2016	Skala: 1:20 / Nr rysunku: 82/k/99