


RZUT - WIDOK Z GÓRY.

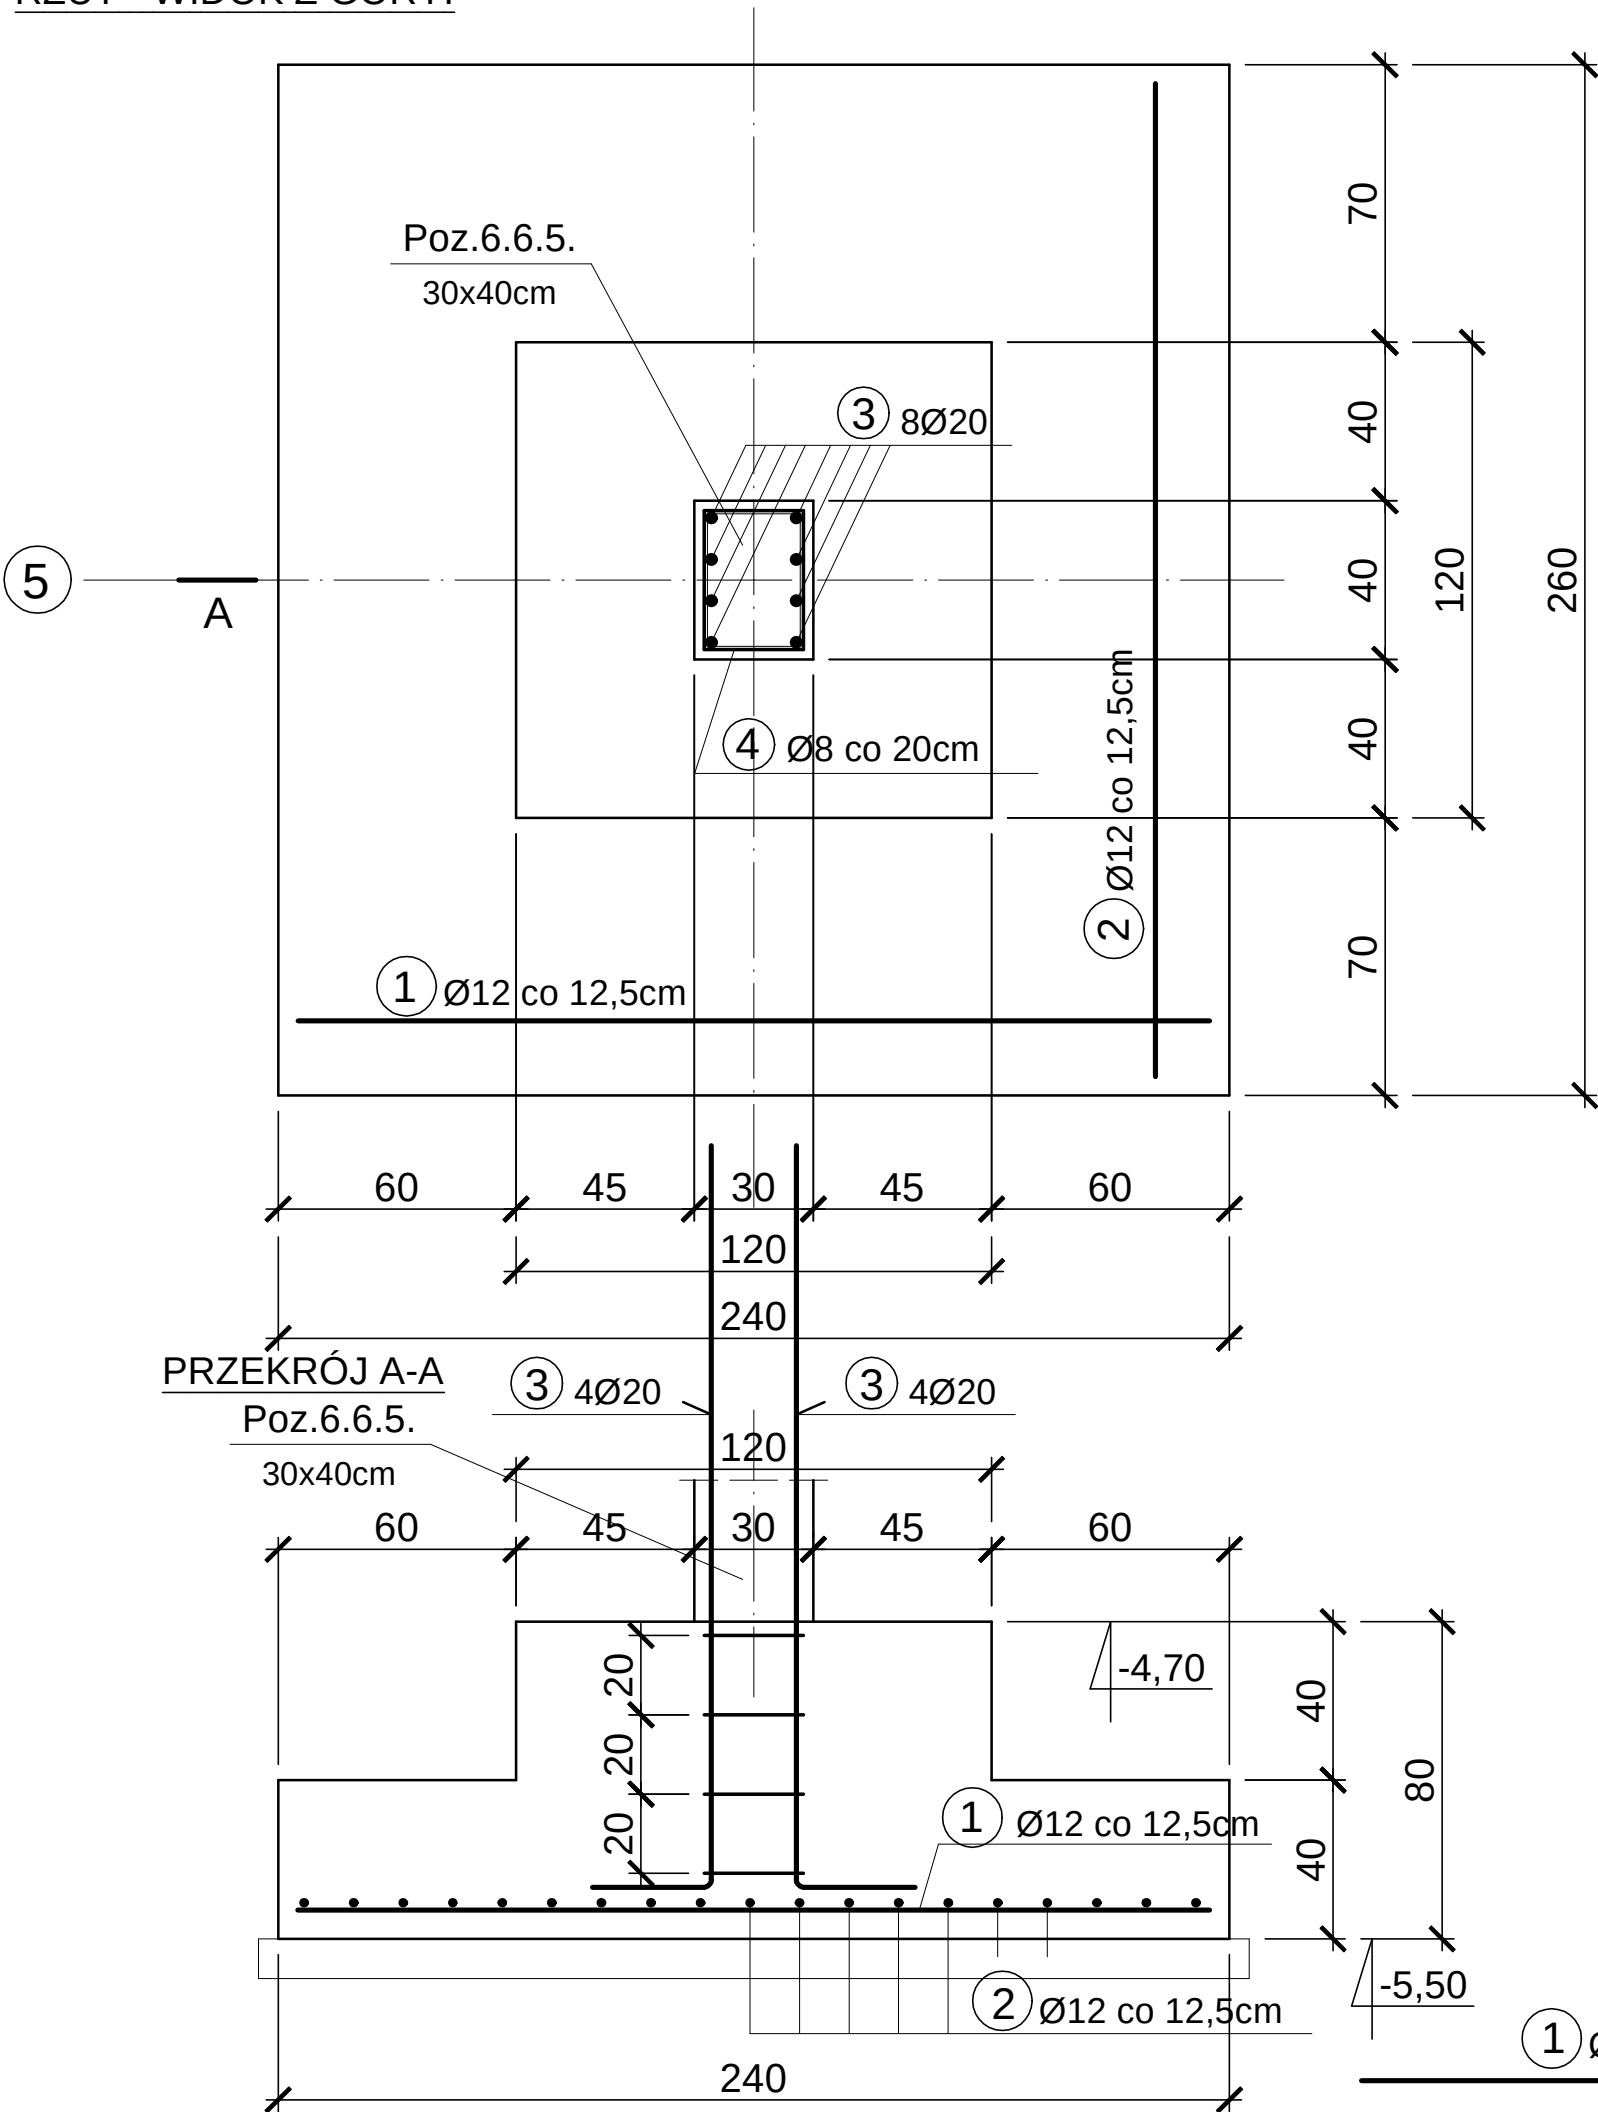

POZ.9.2. STOPA POD SŁUP z POZ.6.6.5. W OSI 5. SZT.4.



skala 1:20

UWAGA!

Na czas wykonywania fundamentów należy obniżyć poziom wody gruntowej

WYKAZ STALI DLA 1 SZT.

NR	A0	B500SP	DŁUG. cm	szt.	A0	B500SP	
	Ø	Ø			Ø8	Ø12	Ø20
1		12	230	21		48,3	
2		12	250	19		47,5	
3		20	220	8			17,6
4	8		136	4	5,4		
DŁUGOŚĆ m					5,4	95,8	17,6
CIĘŻAR kg/m					0,395	0,888	2,47
CIĘŻAR kg					2,1	85,1	43,5
RAZEM kg					2,1	128,6	

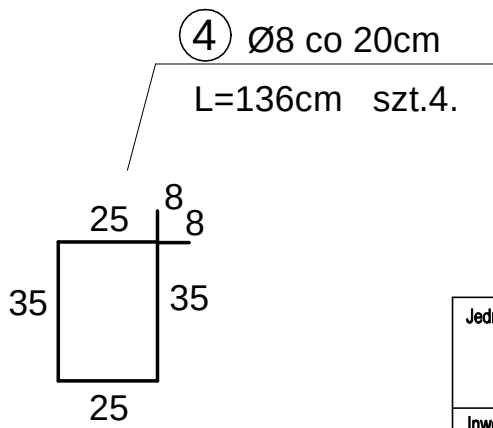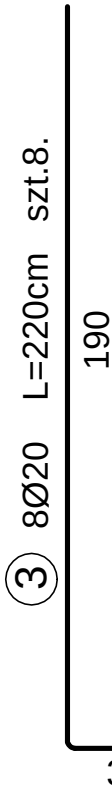

otulina 5,0 cm
BETON B25 (C20/25)
STAL A0 - Stos
B500SP

Jedn. projektowa:	VGR - Pracownia Projektowa Violetta Piękoś-Kwiecińska ul. Tytoniowa 24 m 38, 04-228 Warszawa tel. 608 379 421
Inwestor:	POWIAT PIASECZYŃSKI STAROSTWO POWIATOWE W PIASECZNE 05-500 PIASECZNO, UL. CHYLICKOWSKA 14
Temat:	"PROJEKT ZAMIENNY PRZEBUDOWA, ROZBUDOWA WRAZ Z TERMOMODERNIZACJĄ BUDYNKU STAROSTWA POWIATOWEGO W PIASECZNE PRZY UL. CZAJEWICZA 14 dz.nr ewid.29, 28 obręb 39 kategoria obiektu XII"
Adres:	STAROSTWO POWIATOWE W PIASECZNE 05-500 PIASECZNO, UL. CZAJEWICZA 2/4
PROJEKTANT	mgr inż. Jan Mądry nr upr. NB-W-7210/129/78 CZŁONEK K-PO IZBY INŻYNIERÓW BUD. KUP/BO/1568/01
SPRAWDZAJĄCY	mgr inż. Zbigniew Mądry upr. nr WKP/0023/POOK/03 CZŁONEK W.O. IZBY INŻYNIERÓW BUD. WKP/BO/0424/04
Branża:	Konstrukcja
Stadium:	Projekt wykonawczy
Nazwa rysunku:	POZ.9.2. STOPA POD SŁUP Z P.6.6.5.
Data:	07.2016
Skala:	1:20
Nr rysunku:	81/k/99