


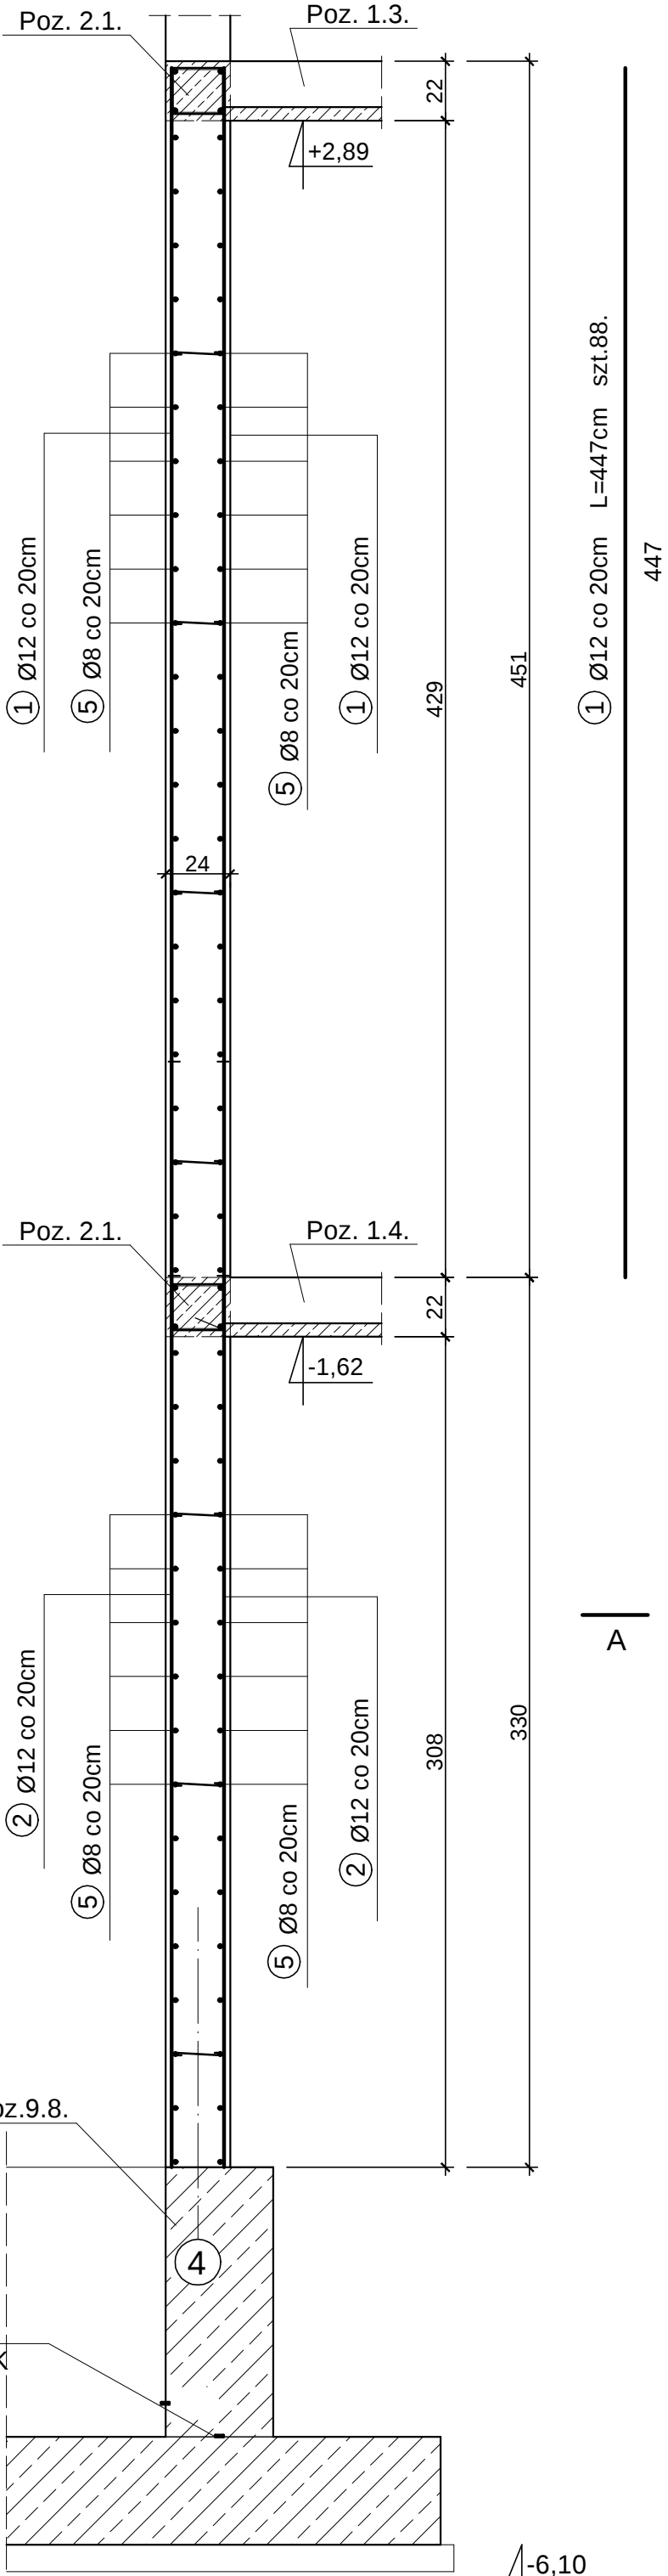

POZ. 8.2. ŚCIANY SZYBU DŹWIGOWEGO. SZT.1.

PRZĘKRÓJ B-B

skala 1:25

W ŚCIANIE POZOSTAWIĆ WNĘKI ZGODNIE Z DTR
W MIEJSCU OTWORÓW DRZWIOWYCH PRĘTY WYCINAĆ.

WYKAZ STALI DLA 1 SZT.

NR	B500SP	DŁUG. cm	szt.	B500SP	
	Ø			Ø8	Ø12
1	12	447	88		393,4
2	12	415	88		365,2
3	8	340	78	265,2	
4	8	233	78	181,7	
5	8	202	156	315,1	
6	8	32	56	17,9	
DŁUGOŚĆ m				779,9	758,6
CIĘŻAR kg/m				0,395	0,888
CIĘŻAR kg				308,2	673,6
RAZEM kg				981,8	

otulina 2,5 cm
BETON B30(25/30)
STAL B500SP

UWAGA! RYSUNEK ROZPATRYWAĆ
ŁĄCZNIE Z RYSUNKIEM NR 79/k/..

taśma pęczniąca
Hydrotite CJ-0725-3K

Jedn. projektowa: VGR - Pracownia Projektowa Violetta Piękoś-Kwiecińska ul. Tytoniowa 24 m 38, 04-228 Warszawa tel. 608 379 421		
Inwestor: POWIAT PIASECZYŃSKI STAROSTWO POWIATOWE W PIASECZNIE 05-500 PIASECZNO, UL. CHYLICZKOWSKA 14		
Temat: "PROJEKT ZAMIENNY PRZEBUDOWA, ROZBUDOWA WRAZ Z TERMOMODERNIZACJĄ BUDYNKU STAROSTWA POWIATOWEGO W PIASECZNIE PRZY UL. CZAJEWICZA 14 dz.nr ewid.29, 28 obręb 39 kategoria obiektu XII"		
Adres: STAROSTWO POWIATOWE W PIASECZNIE 05-500 PIASECZNO, UL. CZAJEWICZA 24		
PROJEKTANT mgr inż. Jan Mądry nr upr. NB-W-7210/129/78 CZŁONEK K-PO IZBY INŻYNIERÓW BUD. KUP/BO/1568/01 SPRAWDZAJĄCY mgr inż. Zbigniew Mądry upr. nr WKP/0023/POOK/03 CZŁONEK W.O. IZBY INŻYNIERÓW BUD. WKP/BO/0424/04		
Branża: Konstrukcja		
Stadium: Projekt wykonawczy		
Nazwa rysunku: POZ.8.2.ŚCIANY SZYBU DŹWIGOWEGO.		
Data: 07.2016	Skala: 1:25	Nr rysunku: 78/k/99