
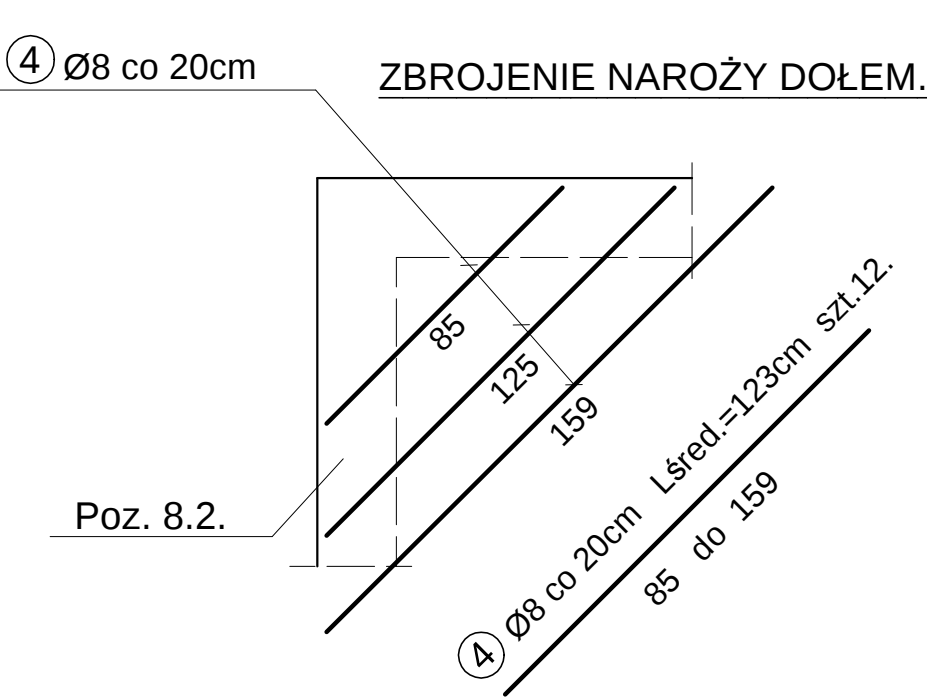


POZ. 8.1. PŁYTA NADSZYBIA . SZT.1.

skala 1:20

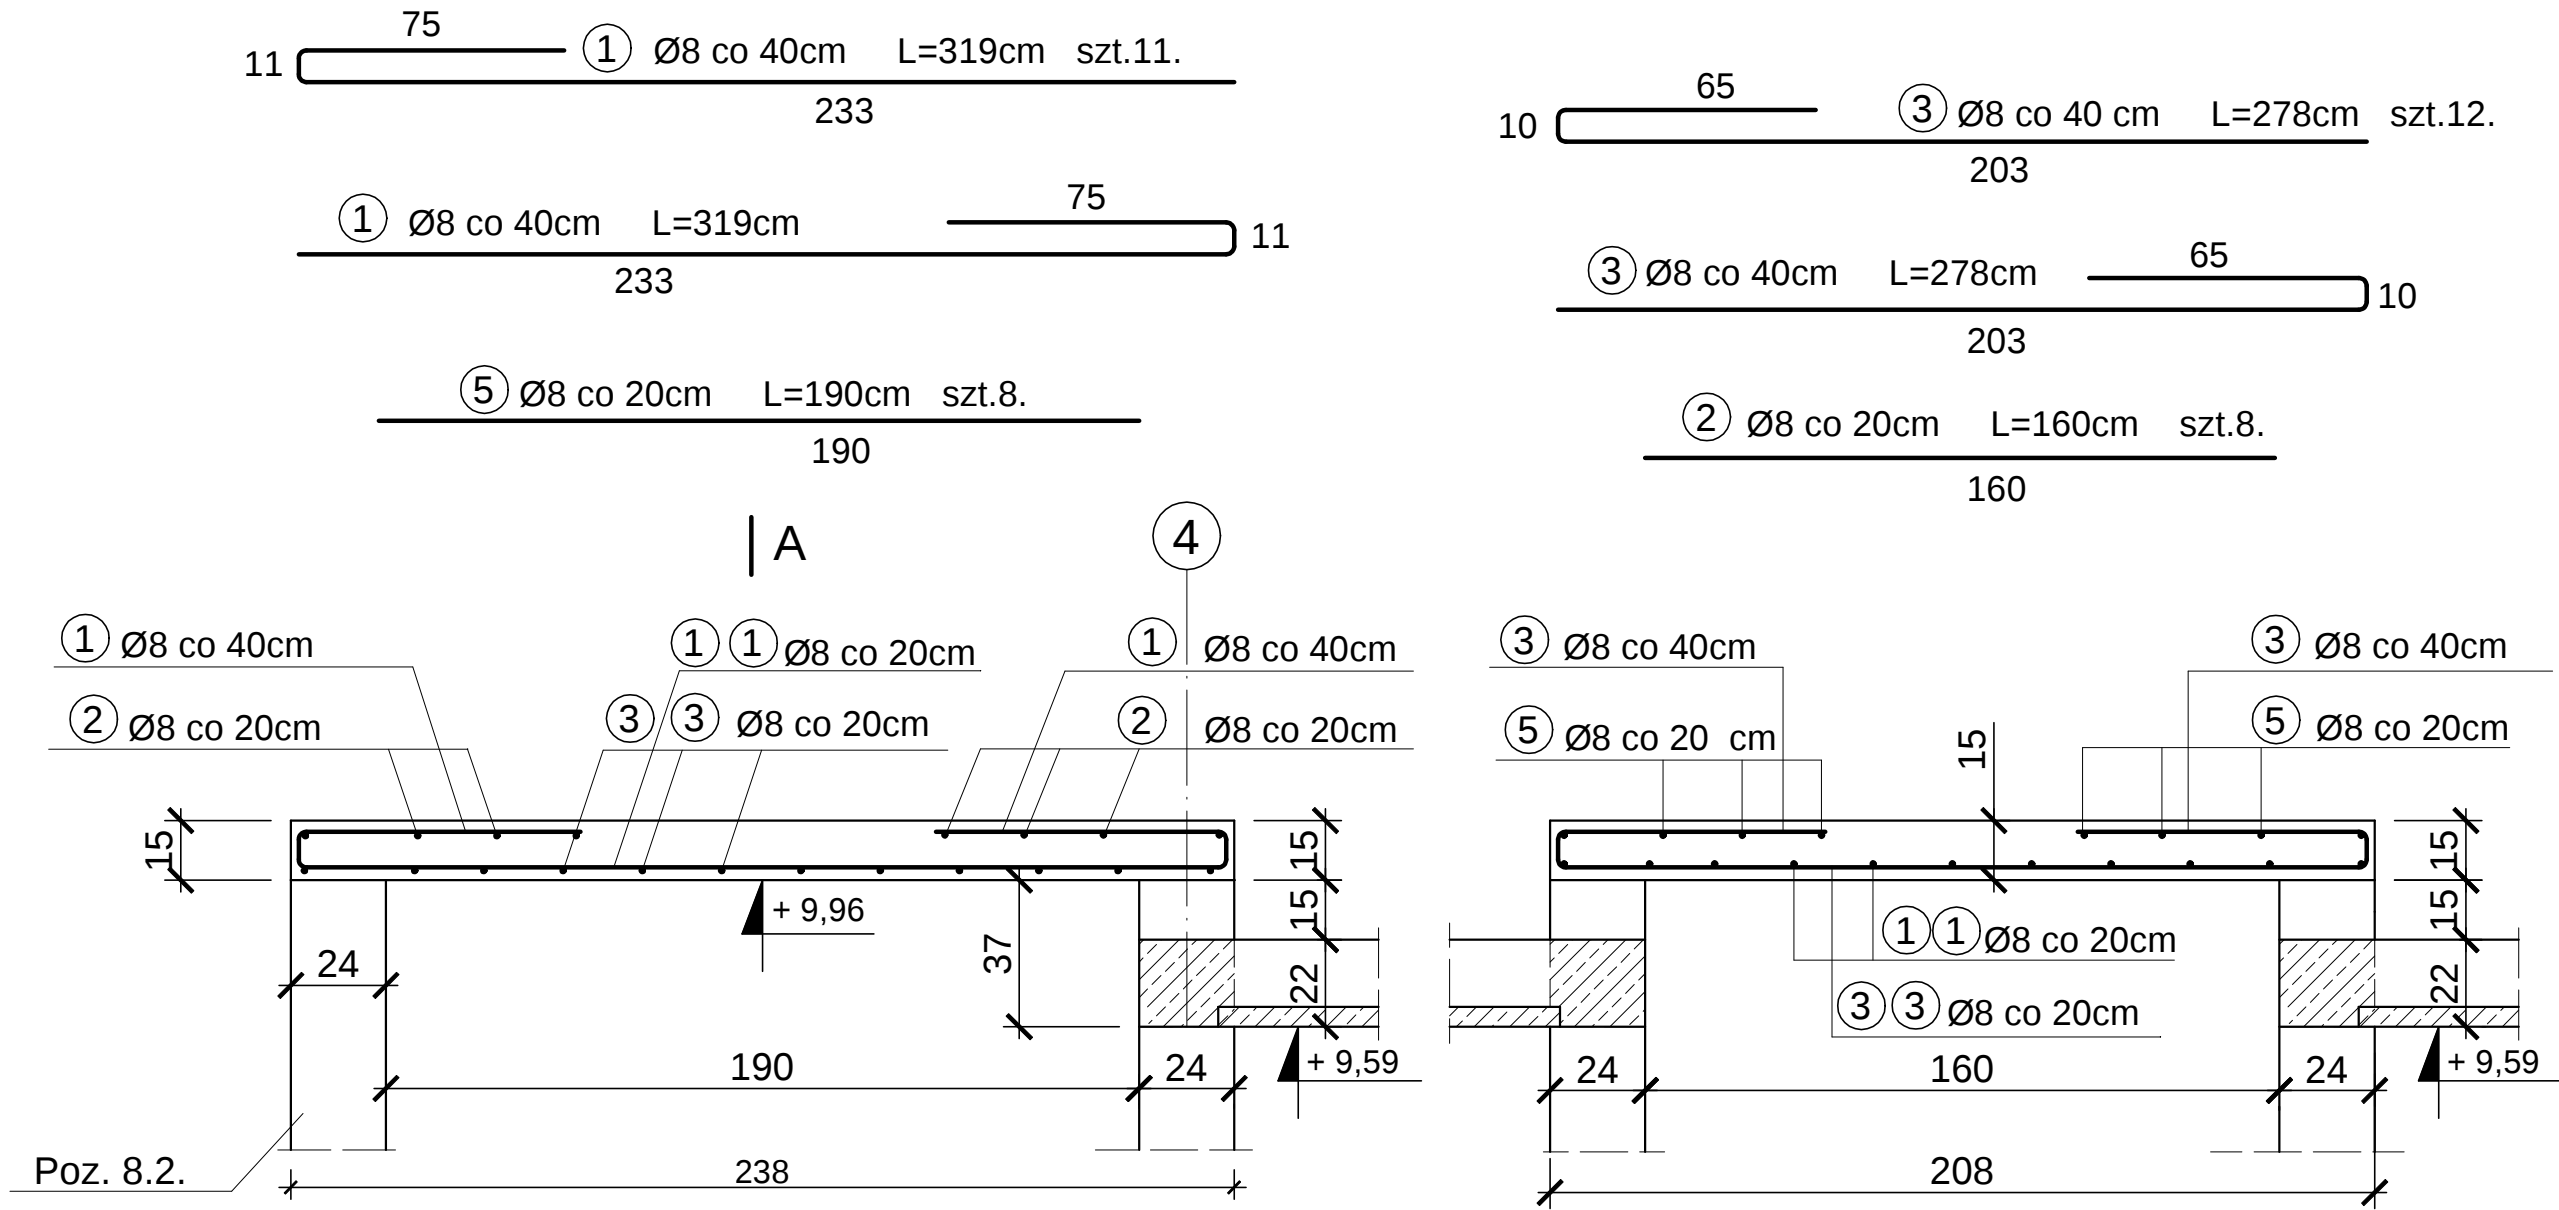

WYKAZ STALI DLA 1 SZT.

NR	B500SP	DŁUG.	szt	B500SP
	Ø	cm		Ø8
1	8	319	11	35,1
2	8	160	8	12,8
3	8	278	12	33,6
4	8	123	12	14,8
5	8	190	8	15,2
DŁUGOŚĆ m				111,5
CIĘŻAR kg/m				0,395
RAZEM kg				44,0

otulina 2,5 cm
BETON B30 (C25/30)
STAL B500SP

Jedn. projektowa:	VGR - Pracownia Projektowa Violetta Piękoś-Kwiecińska ul. Tytoniowa 24 m 38, 04-228 Warszawa tel. 608 379 421
Inwestor:	POWIAT PIASECZYŃSKI STAROSTWO POWIATOWE W PIASECZNE 05-500 PIASECZNO, UL. CHYLICKOWSKA 14
Temat:	"PROJEKT ZAMIENNY PRZEBUDOWA, ROZBUDOWA WRAZ Z TERMOMODERNIZACJĄ BUDYNKU STAROSTWA POWIATOWEGO W PIASECZNE PRZY UL. CZAJEWICZA 14 dz.nr ewid.29, 28 obręb 39 kategoria obiektu XII"
Adres:	STAROSTWO POWIATOWE W PIASECZNE 05-500 PIASECZNO, UL. CZAJEWICZA 2/4
PROJEKTANT	mgr inż. Jan Mądry nr upr. NB-W-7210/129/78 CZŁONEK K-PO IZBY INŻYNIERÓW BUD. KUP/BO/1568/01
SPRAWDZAJĄCY	mgr inż. Zbigniew Mądry upr. nr WKP/0023/POOK/03 CZŁONEK W.O. IZBY INŻYNIERÓW BUD. WKP/BO/0424/04
Branża:	Konstrukcja
Stadium:	Projekt wykonawczy
Nazwa rysunku:	POZ.8.1. PŁYTA NADSZYBIA.
Data:	07.2016
Skala:	1:20
Nr rysunku:	77/k/99