


POZ. 7.3.3. PŁYTA SPOCZNIKOWA KLATKA K-M.

skala 1:20

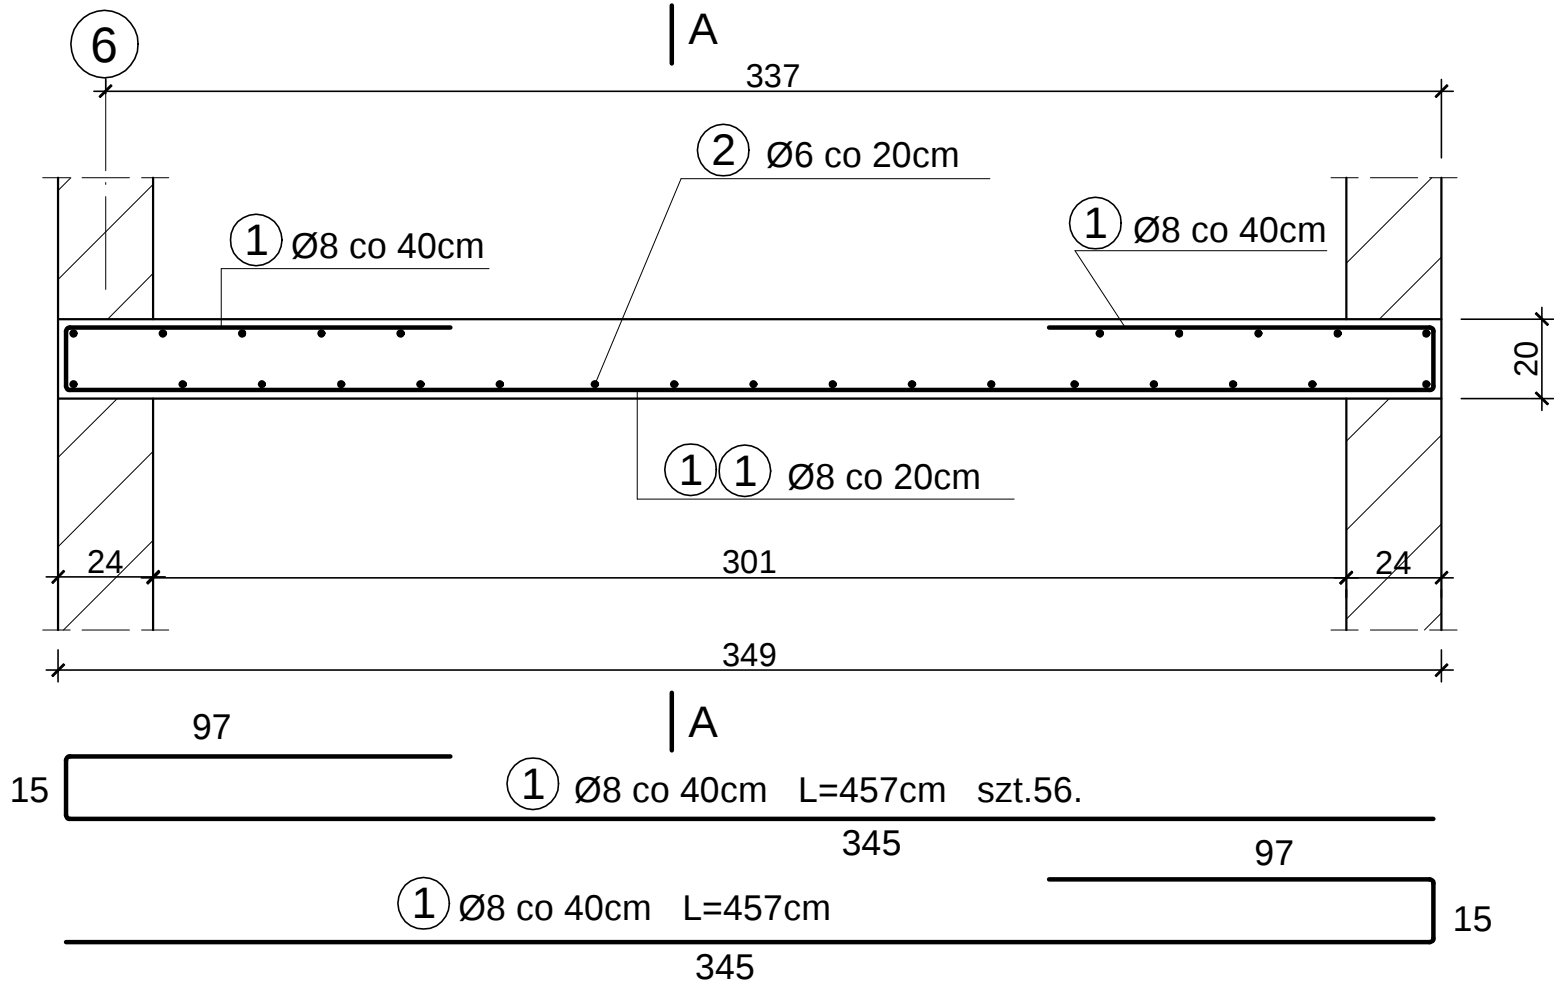


WYKAZ STALI.

NR	A0	B500SP	DŁUG. cm	szt.	A0	B500SP
	Ø	Ø			Ø6	Ø8
1		8	457	57		260,5
2	6		168	135	226,8	
3	6		177	27	47,8	
4	6		192	27	51,8	
DŁUGOŚĆ m					326,4	260,5
CIĘŻAR kg/m					0,222	0,395
CIĘŻAR kg					72,5	103,0

otulina 2,5 cm
BETON B30 (C25/30)
STAL A0 - Stos
B500SP

PRZEKRÓJ A-A

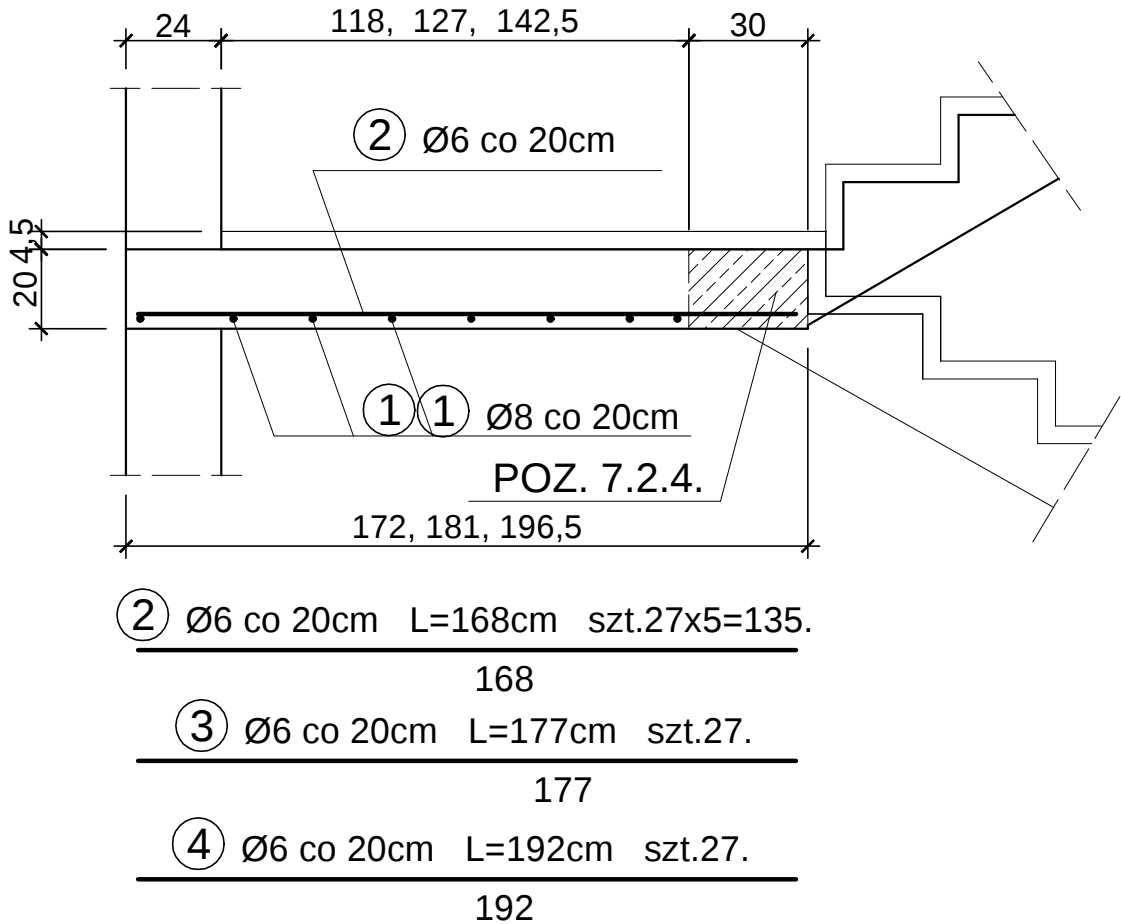

Jedn. projektowa: VGR - Pracownia Projektowa Violetta Piękoś-Kwiecińska ul. Tytoniowa 24 m 38, 04-228 Warszawa tel. 608 379 421		
Inwestor: POWIAT PIASECZYŃSKI STAROSTWO POWIATOWE W PIASECZNE 05-500 PIASECZNO, UL. CHYLICKOWSKA 14		
Temat: "PROJEKT ZAMIENNY PRZEBUDOWA, ROZBUDOWA WRAZ Z TERMOMODERNIZACJĄ BUDYNKU STAROSTWA POWIATOWEGO W PIASECZNE PRZY UL. CZAJEWICZA 14 dz.nr ewid.29, 28 obręb 39 kategoria obiektu XII"		
Adres: STAROSTWO POWIATOWE W PIASECZNE 05-500 PIASECZNO, UL. CZAJEWICZA 2/4		
PROJEKTANT mgr inż. Jan Mądry nr upr. NB-W-7210/129/78 CZŁONEK K-PO IZBY INŻYNIERÓW BUD. KUP/BO/1568/01 SPRAWDZAJĄCY mgr inż. Zbigniew Mądry upr. nr WKP/0023/POOK/03 CZŁONEK W.O. IZBY INŻYNIERÓW BUD. WKP/BO/0424/04		
Branża: Konstrukcja		
Stadium: Projekt wykonawczy		
Nazwa rysunku: POZ.7.3.3. PŁYTA SPOCZNIKOWA.		
Data: 07.2016	Skala: 1:20	Nr rysunku: 76/k/99