

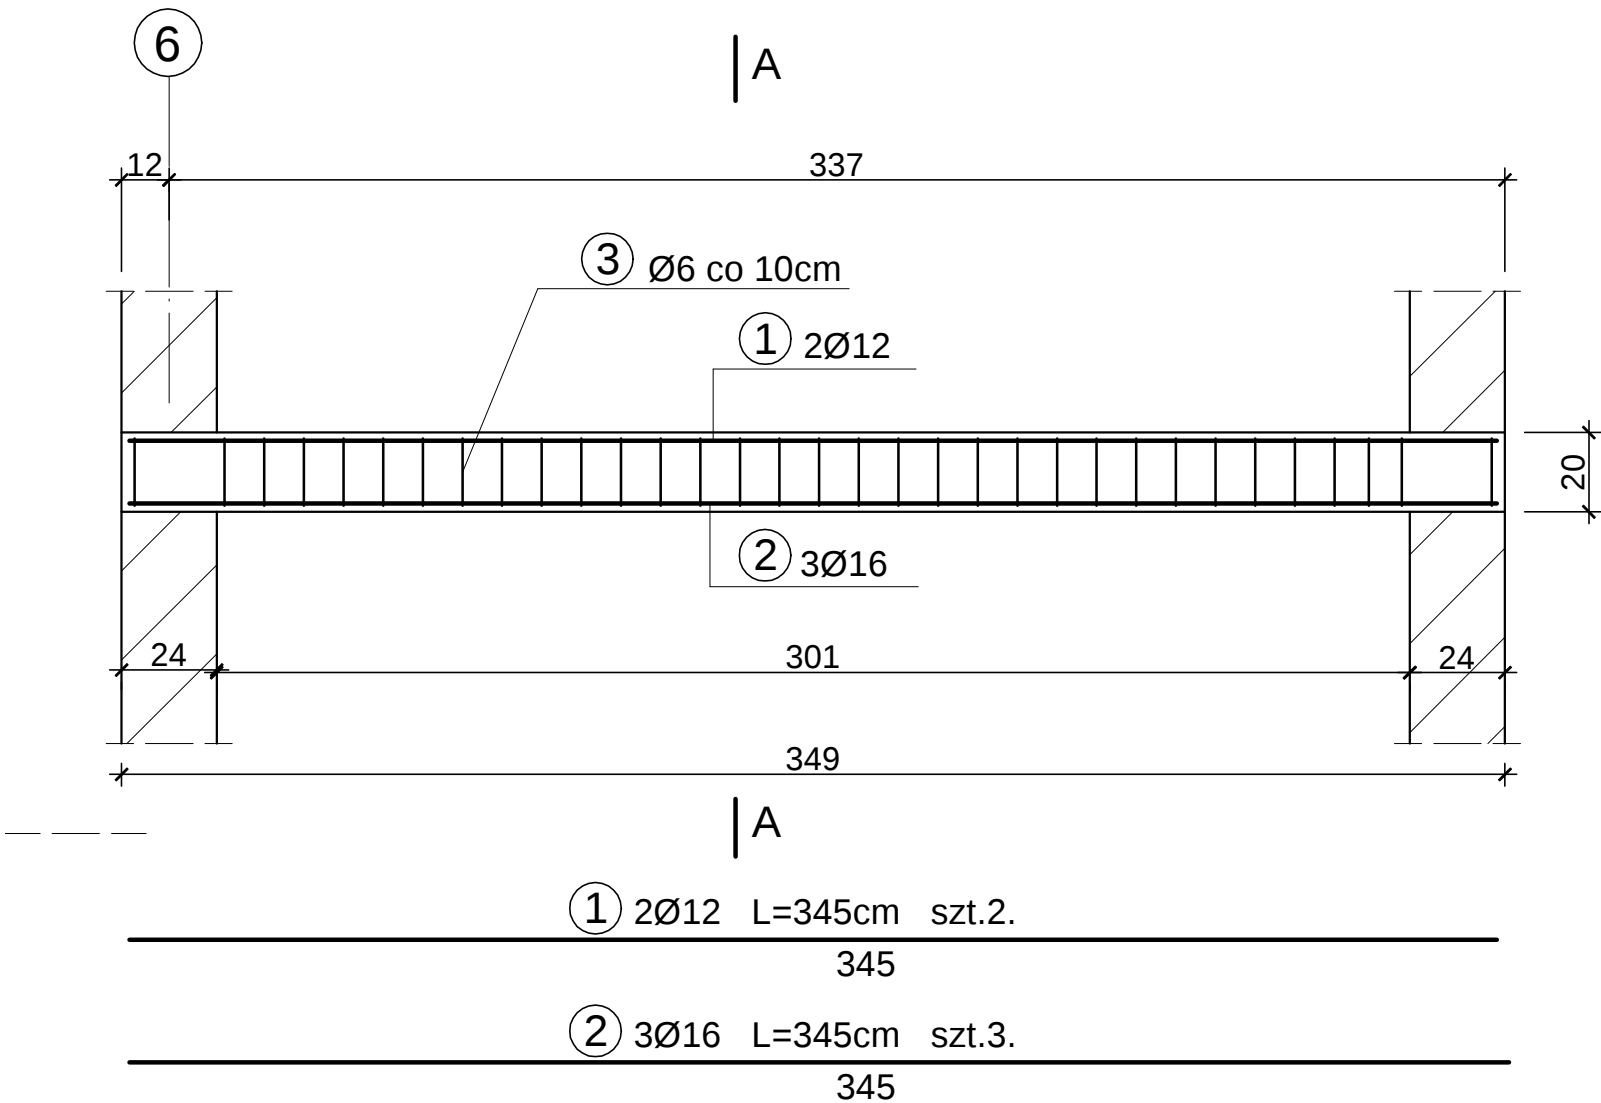


POZ. 7.2.4. BELKA SPOCZNIKOWA. SZT.7.

skala 1:20

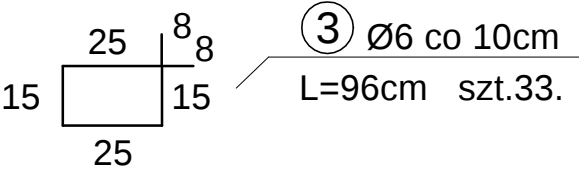

PRZEKRÓJ A - A

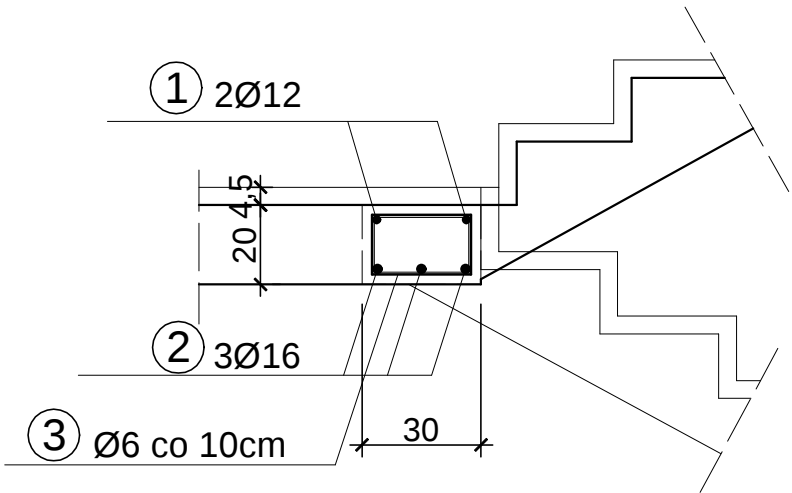

WYKAZ STALI DLA 1 SZT.

NR	A0	B500SP	DŁUG. cm	szt.	A0	B500SP	
	Ø	Ø			Ø6	Ø12	Ø16
1		12	345	2		7,0	
2		16	345	3			10,4
3	6		96	33	31,7		
DŁUGOŚĆ m					31,7	7,0	10,4
CIĘŻAR kg/m					0,222	0,888	1,58
CIĘŻAR kg					7,0	6,2	16,5
RAZEM kg					7,0	22,7	

otulina 2,5 cm
BETON B30 (C25/30)
STAL A0 - Stos
B500SP

Jedn. projektowa: VGR - Pracownia Projektowa Violetta Piękoś-Kwiecińska ul. Tytoniowa 24 m 38, 04-228 Warszawa tel. 608 379 421	
Inwestor: POWIAT PIASECZYŃSKI STAROSTWO POWIATOWE W PIASECZNE 05-500 PIASECZNO, UL. CHYLICKOWSKA 14	
Temat: "PROJEKT ZAMIENNY PRZEBUDOWA, ROZBUDOWA WRAZ Z TERMOMODERNIZACJĄ BUDYNKU STAROSTWA POWIATOWEGO W PIASECZNE PRZY UL. CZAJEWICZA 14 dz.nr ewid.29, 28 obręb 39 kategoria obiektu XII"	
Adres: STAROSTWO POWIATOWE W PIASECZNE 05-500 PIASECZNO, UL. CZAJEWICZA 2/4	
PROJEKTANT mgr inż. Jan Mądry nr upr. NB-W-7210/129/78 CZŁONEK K-PO IZBY INŻYNIERÓW BUD. KUP/BO/1568/01 SPRAWDZAJĄCY mgr inż. Zbigniew Mądry upr. nr WKP/0023/POOK/03 CZŁONEK W.O. IZBY INŻYNIERÓW BUD. WKP/BO/0424/04	
Branża: Konstrukcja	
Stadium: Projekt wykonawczy	
Nazwa rysunku: POZ.7.2.4. BELKA SPOCZNIKOWA.	
Data: 07.2016	Nr rysunku: 75/k/99