


POZ. 7.1.9. PŁYTA BIEGOWA 8x16,25x30cm. SZT.1.

skala 1:20

PRZEKRÓJ A - A

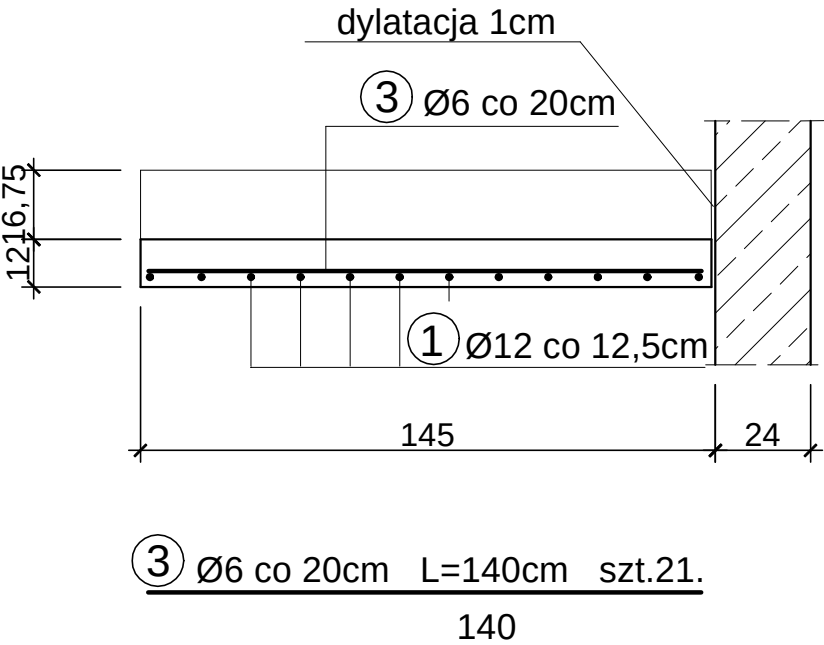

otulina 2,5 cm
BETON B30 (C25/30)
STAL A0 - Stos
B500SP

WYKAZ STALI DLA 1 SZT.

NR	A0	B500SP	DŁUG. cm	szt.	A0	B500SP
	Ø	Ø			Ø6	Ø12
1		12	531	12		63,7
2		12	137	12		16,4
3	6		140	21	29,4	
DŁUGOŚĆ m					29,4	80,1
CIĘŻAR kg/m					0,222	0,888
CIĘŻAR kg					6,5	71,1

