



POZ. 7.1.7. PŁYTA BIEGOWA 8x17,50x30cm. SZT.1.

skala 1:20

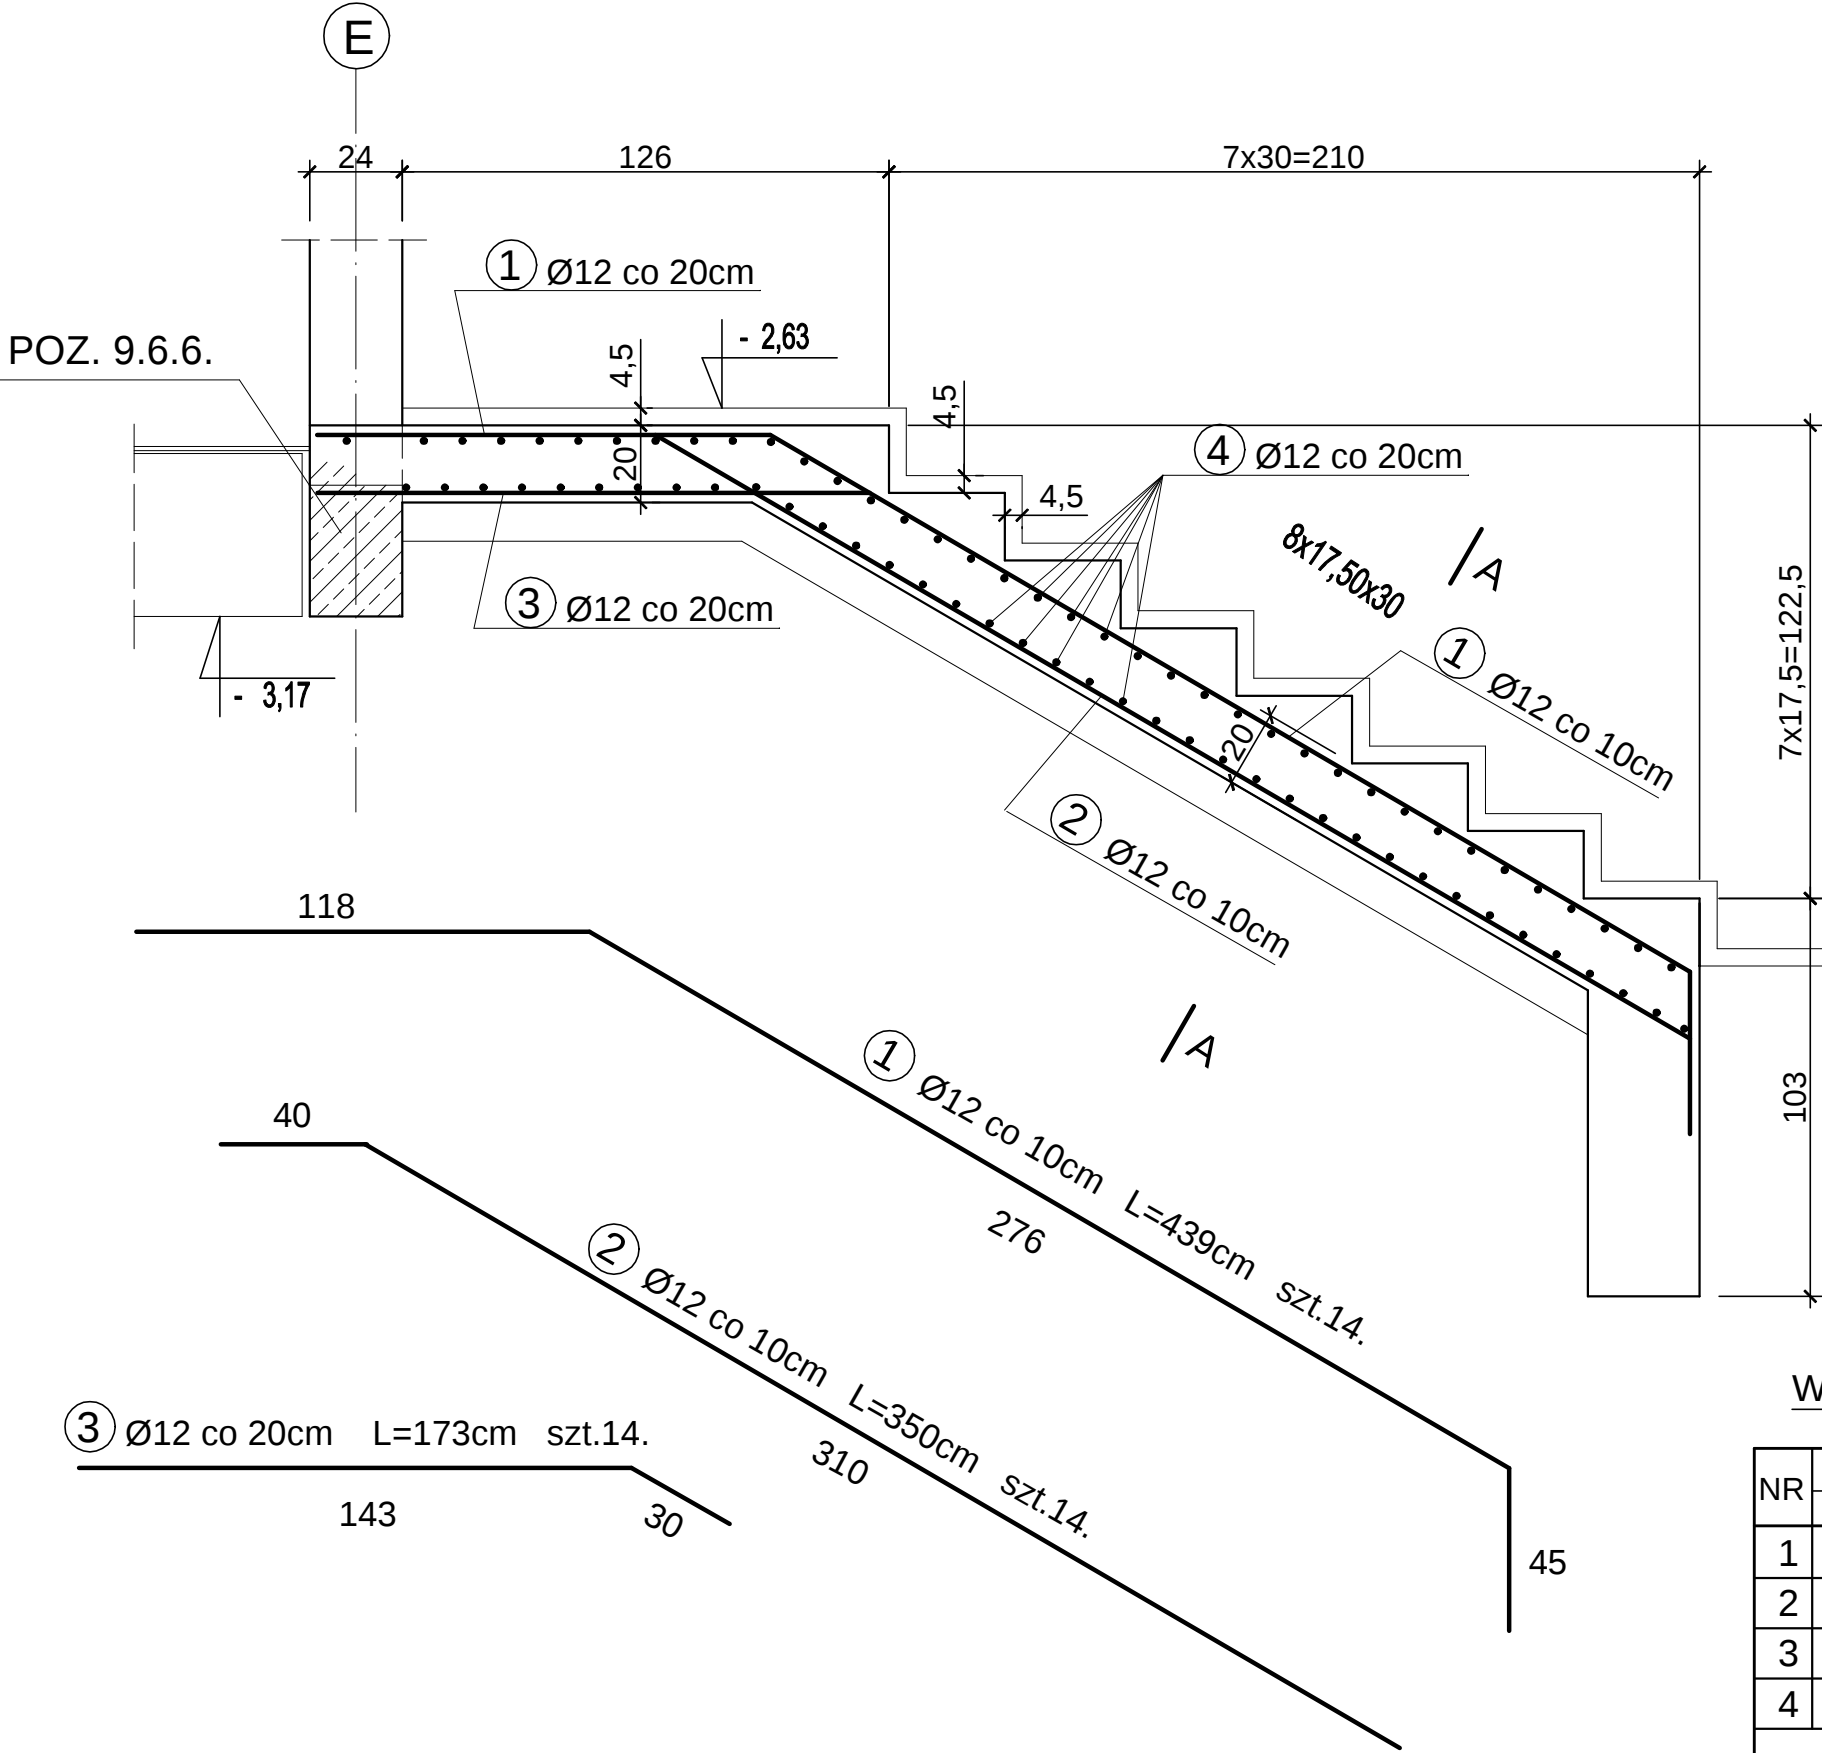

PRZEKRÓJ A - A

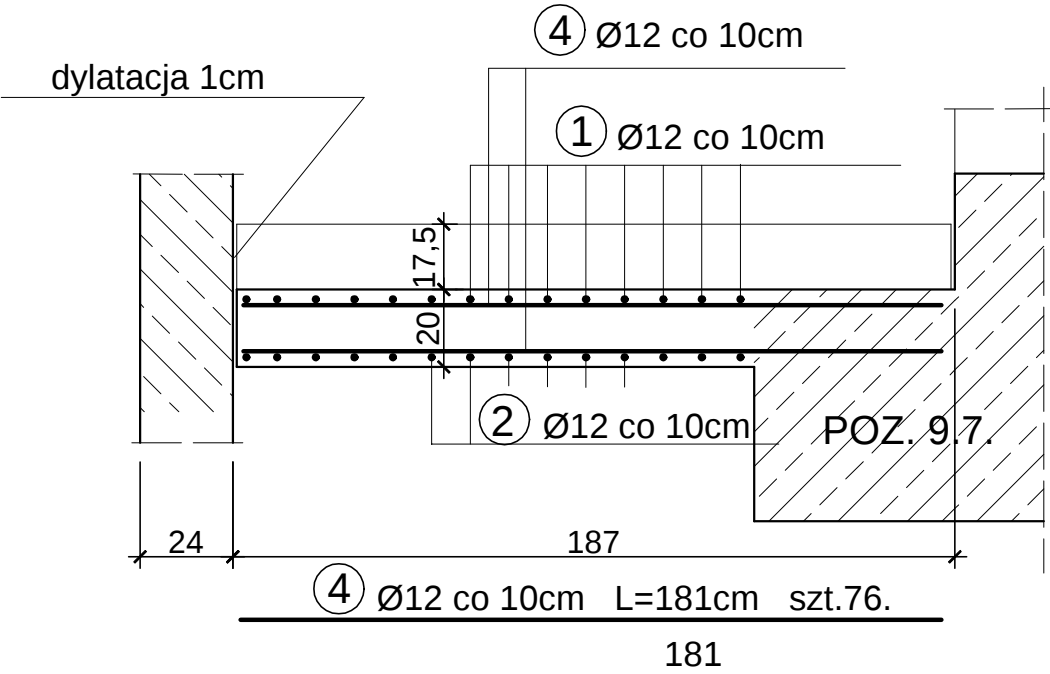

otulina 2,5 cm  
BETON B30 (C25/30)  
STAL A0 - Stos  
B500SP

WYKAZ STALI DLA 1 SZT.

| NR          | B500SP | DŁUG.<br>cm | szt. | B500SP |
|-------------|--------|-------------|------|--------|
|             | Ø      |             |      | Ø12    |
| 1           | 12     | 439         | 14   | 61,5   |
| 2           | 12     | 350         | 14   | 49,0   |
| 3           | 12     | 173         | 14   | 24,2   |
| 4           | 12     | 181         | 76   | 137,6  |
| DŁUGOŚĆ m   |        |             |      | 272,3  |
| CIĘŻAR kg/m |        |             |      | 0,888  |
| CIĘŻAR kg   |        |             |      | 241,8  |

|   |                     |
|---|---------------------|
| Jedn. projektowa: VGR - Pracownia Projektowa<br>Violetta Piękoś-Kwiecińska<br>ul. Tytoniowa 24 m 38, 04-228 Warszawa tel. 608 379 421   |                     |
| Inwestor: POWIAT PIASECZYŃSKI STAROSTWO POWIATOWE W PIASECZNIE<br>05-500 PIASECZNO, UL. CHYLICKOWSKA 14   |                     |
| Temat: "PROJEKT ZAMIENNY PRZEBUDOWA, ROZBUDOWA<br>WRAZ Z TERMOMODERNIZACJĄ BUDYNKU STAROSTWA<br>POWIATOWEGO W PIASECZNIE PRZY UL. CZAJEWICZA 14<br>dz.nr ewid.29, 28 obręb 39 kategoria obiektu XII"                                        |                     |
| Adres: STAROSTWO POWIATOWE W PIASECZNIE<br>05-500 PIASECZNO, UL. CZAJEWICZA 2/4   |                     |
| PROJEKTANT<br>mgr inż. Jan Mądry<br>nr upr. NB-W-7210/129/78<br>CZŁONEK K-PO IZBY INŻYNIERÓW BUD. KUP/BO/1568/01<br>SPRAWDZAJĄCY<br>mgr inż. Zbigniew Mądry<br>upr. nr WKP/0023/POOK/03<br>CZŁONEK W.O. IZBY INŻYNIERÓW BUD. WKP/BO/0424/04 |                     |
| Branża: Konstrukcja   |                     |
| Stadium: Projekt wykonawczy   |                     |
| Nazwa rysunku: POZ.7.1.7. PŁYTA BIEGOWA.   |                     |
| Data: 07.2016   | Nr rysunku: 66/k/99 |