




POZ. 7.3.1. PŁYTA SPOCZNIKOWA.

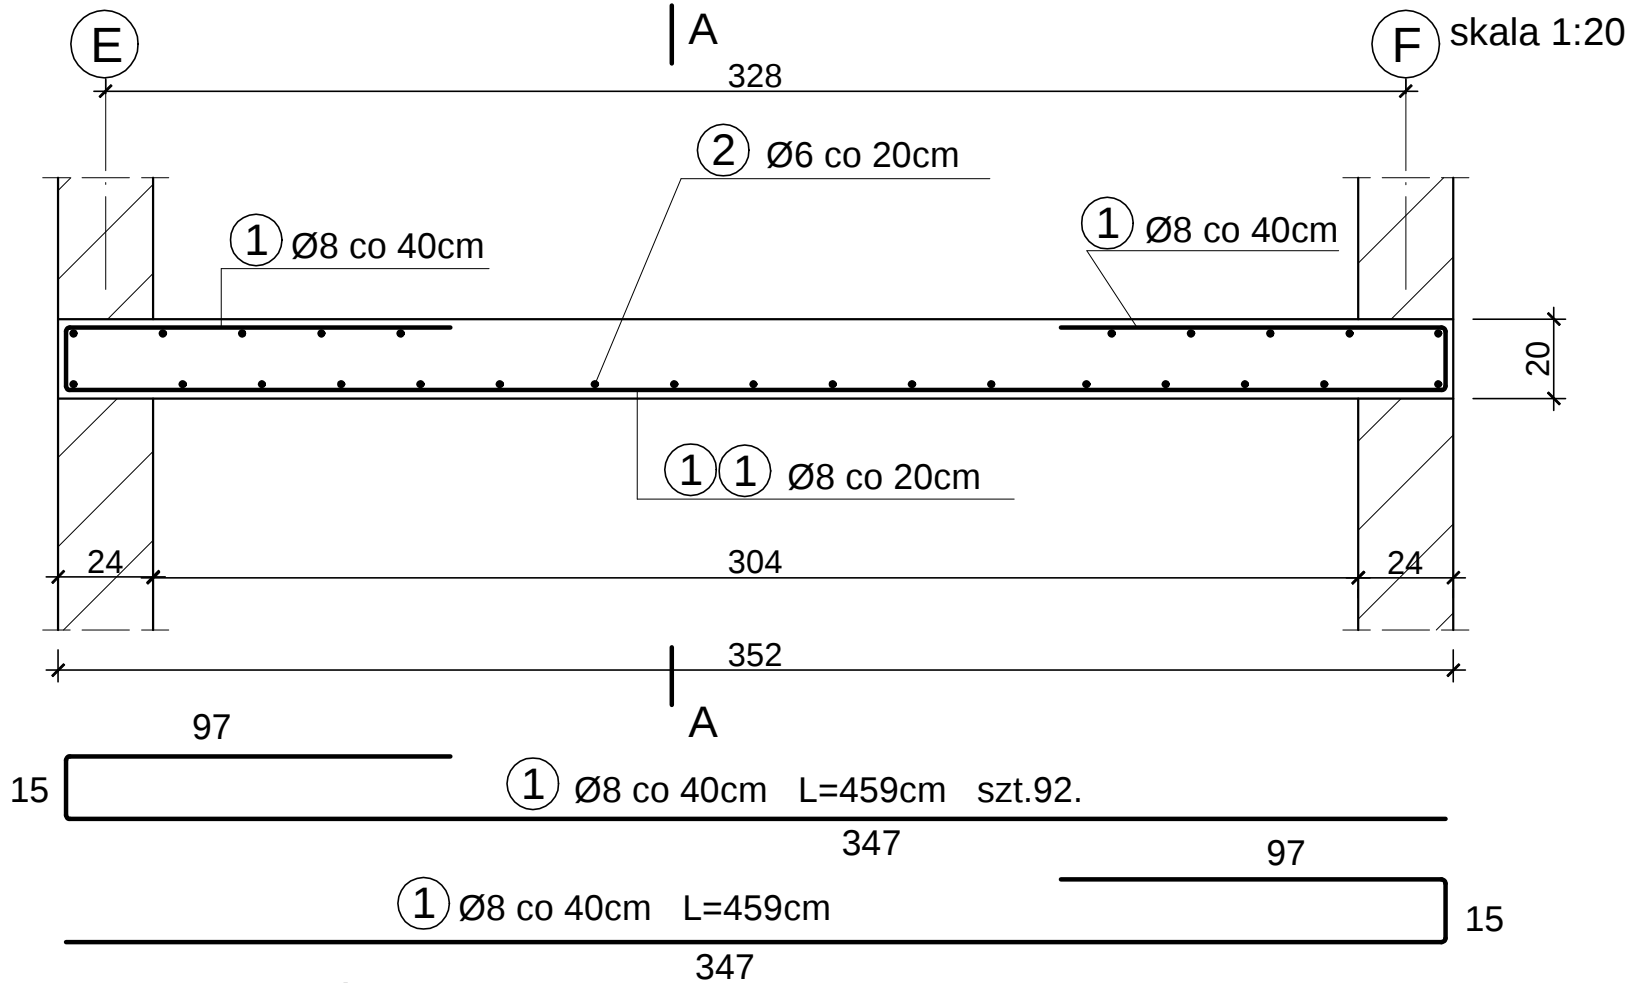


WYKAZ STALI.

NR	A0	B500SP	DŁUG. cm	szt.	A0	B500SP	
	Ø	Ø			Ø6	Ø8	Ø12
1		8	459	92		422,3	
2	6		258	112	289,0		
3	6		268	112	300,2		
4		12	330	2			6,6
5	6		85	13	11,1		
DŁUGOŚĆ m					600,5	422,3	6,6
CIĘŻAR kg/m					0,222	0,395	0,888
CIĘŻAR kg					133,3	166,8	5,9
RAZEM kg					133,3	172,7	

Szczegół zbrojenia obniżenia nad wejściem.

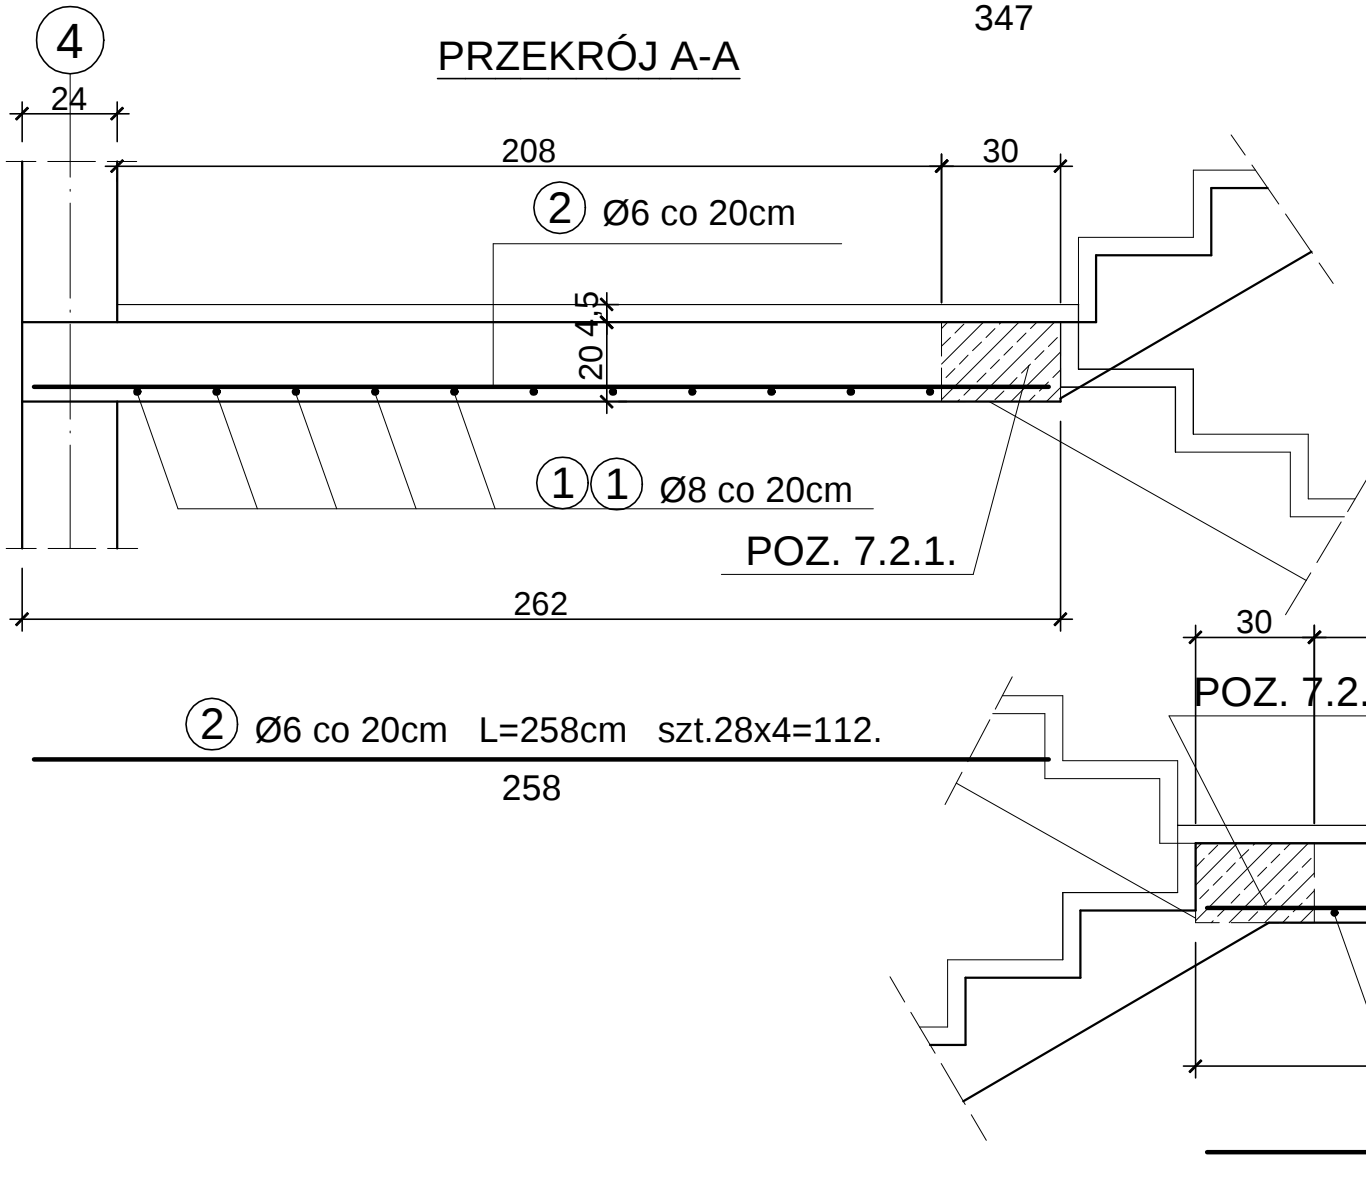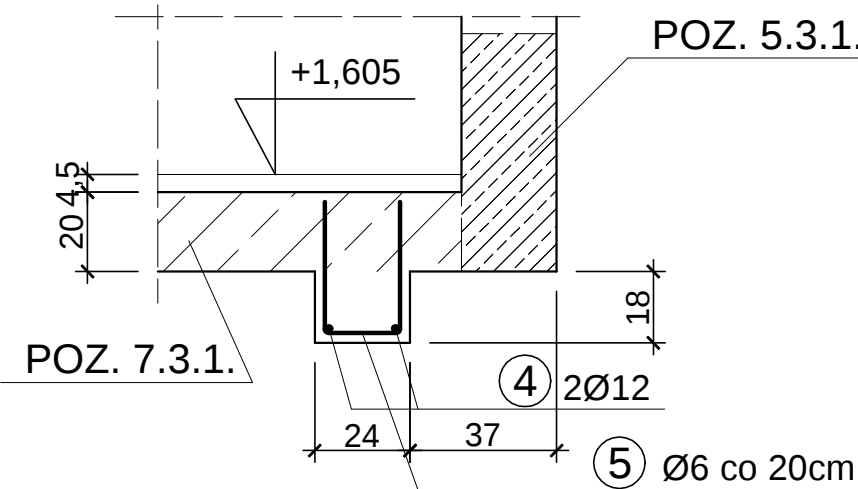

PRZEKRÓJ A-A

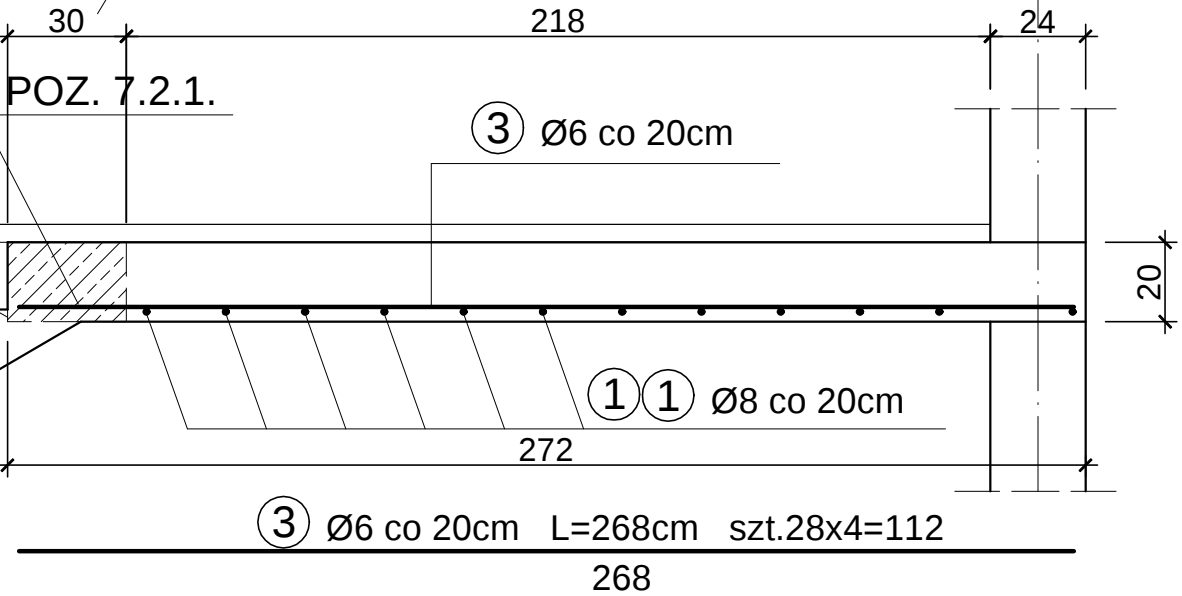

otulina 2,5 cm
BETON B30 (C25/30)
STAL A0 - Stos
B500SP

Jedn. projektowa:	VGR - Pracownia Projektowa Violetta Piękoś-Kwiecińska ul. Tytoniowa 24 m 38, 04-228 Warszawa tel. 608 379 421
Inwestor:	POWIAT PIASECZYŃSKI STAROSTWO POWIATOWE W PIASECZNE 05-500 PIASECZNO, UL. CHYLICKOWSKA 14
Temat:	"PROJEKT ZAMIENNY PRZEBUDOWA, ROZBUDOWA WRAZ Z TERMOMODERNIZACJĄ BUDYNKU STAROSTWA POWIATOWEGO W PIASECZNE PRZY UL. CZAJEWICZA 14 dz.nr ewid.29, 28 obręb 39 kategoria obiektu XII"
Adres:	STAROSTWO POWIATOWE W PIASECZNE 05-500 PIASECZNO, UL. CZAJEWICZA 2/4
PROJEKTANT	mgr inż. Jan Mądry nr upr. NB-W-7210/129/78 CZŁONEK K-PO IZBY INŻYNIERÓW BUD. KUP/BO/1568/01
SPRAWDZAJĄCY	mgr inż. Zbigniew Mądry upr. nr WKP/0023/POOK/03 CZŁONEK W.O. IZBY INŻYNIERÓW BUD. WKP/BO/0424/04
Branża:	Konstrukcja
Stadium:	Projekt wykonawczy
Nazwa rysunku:	POZ.7.3.1. PŁYTA SPOCZNIKOWA.
Data:	07.2016
Skala:	1:20
Nr rysunku:	63/k/99