


POZ. 7.1.4. PŁYTA BIEGOWA 8x16,25x30cm. SZT.1.

skala 1:20

PRZEKRÓJ A - A

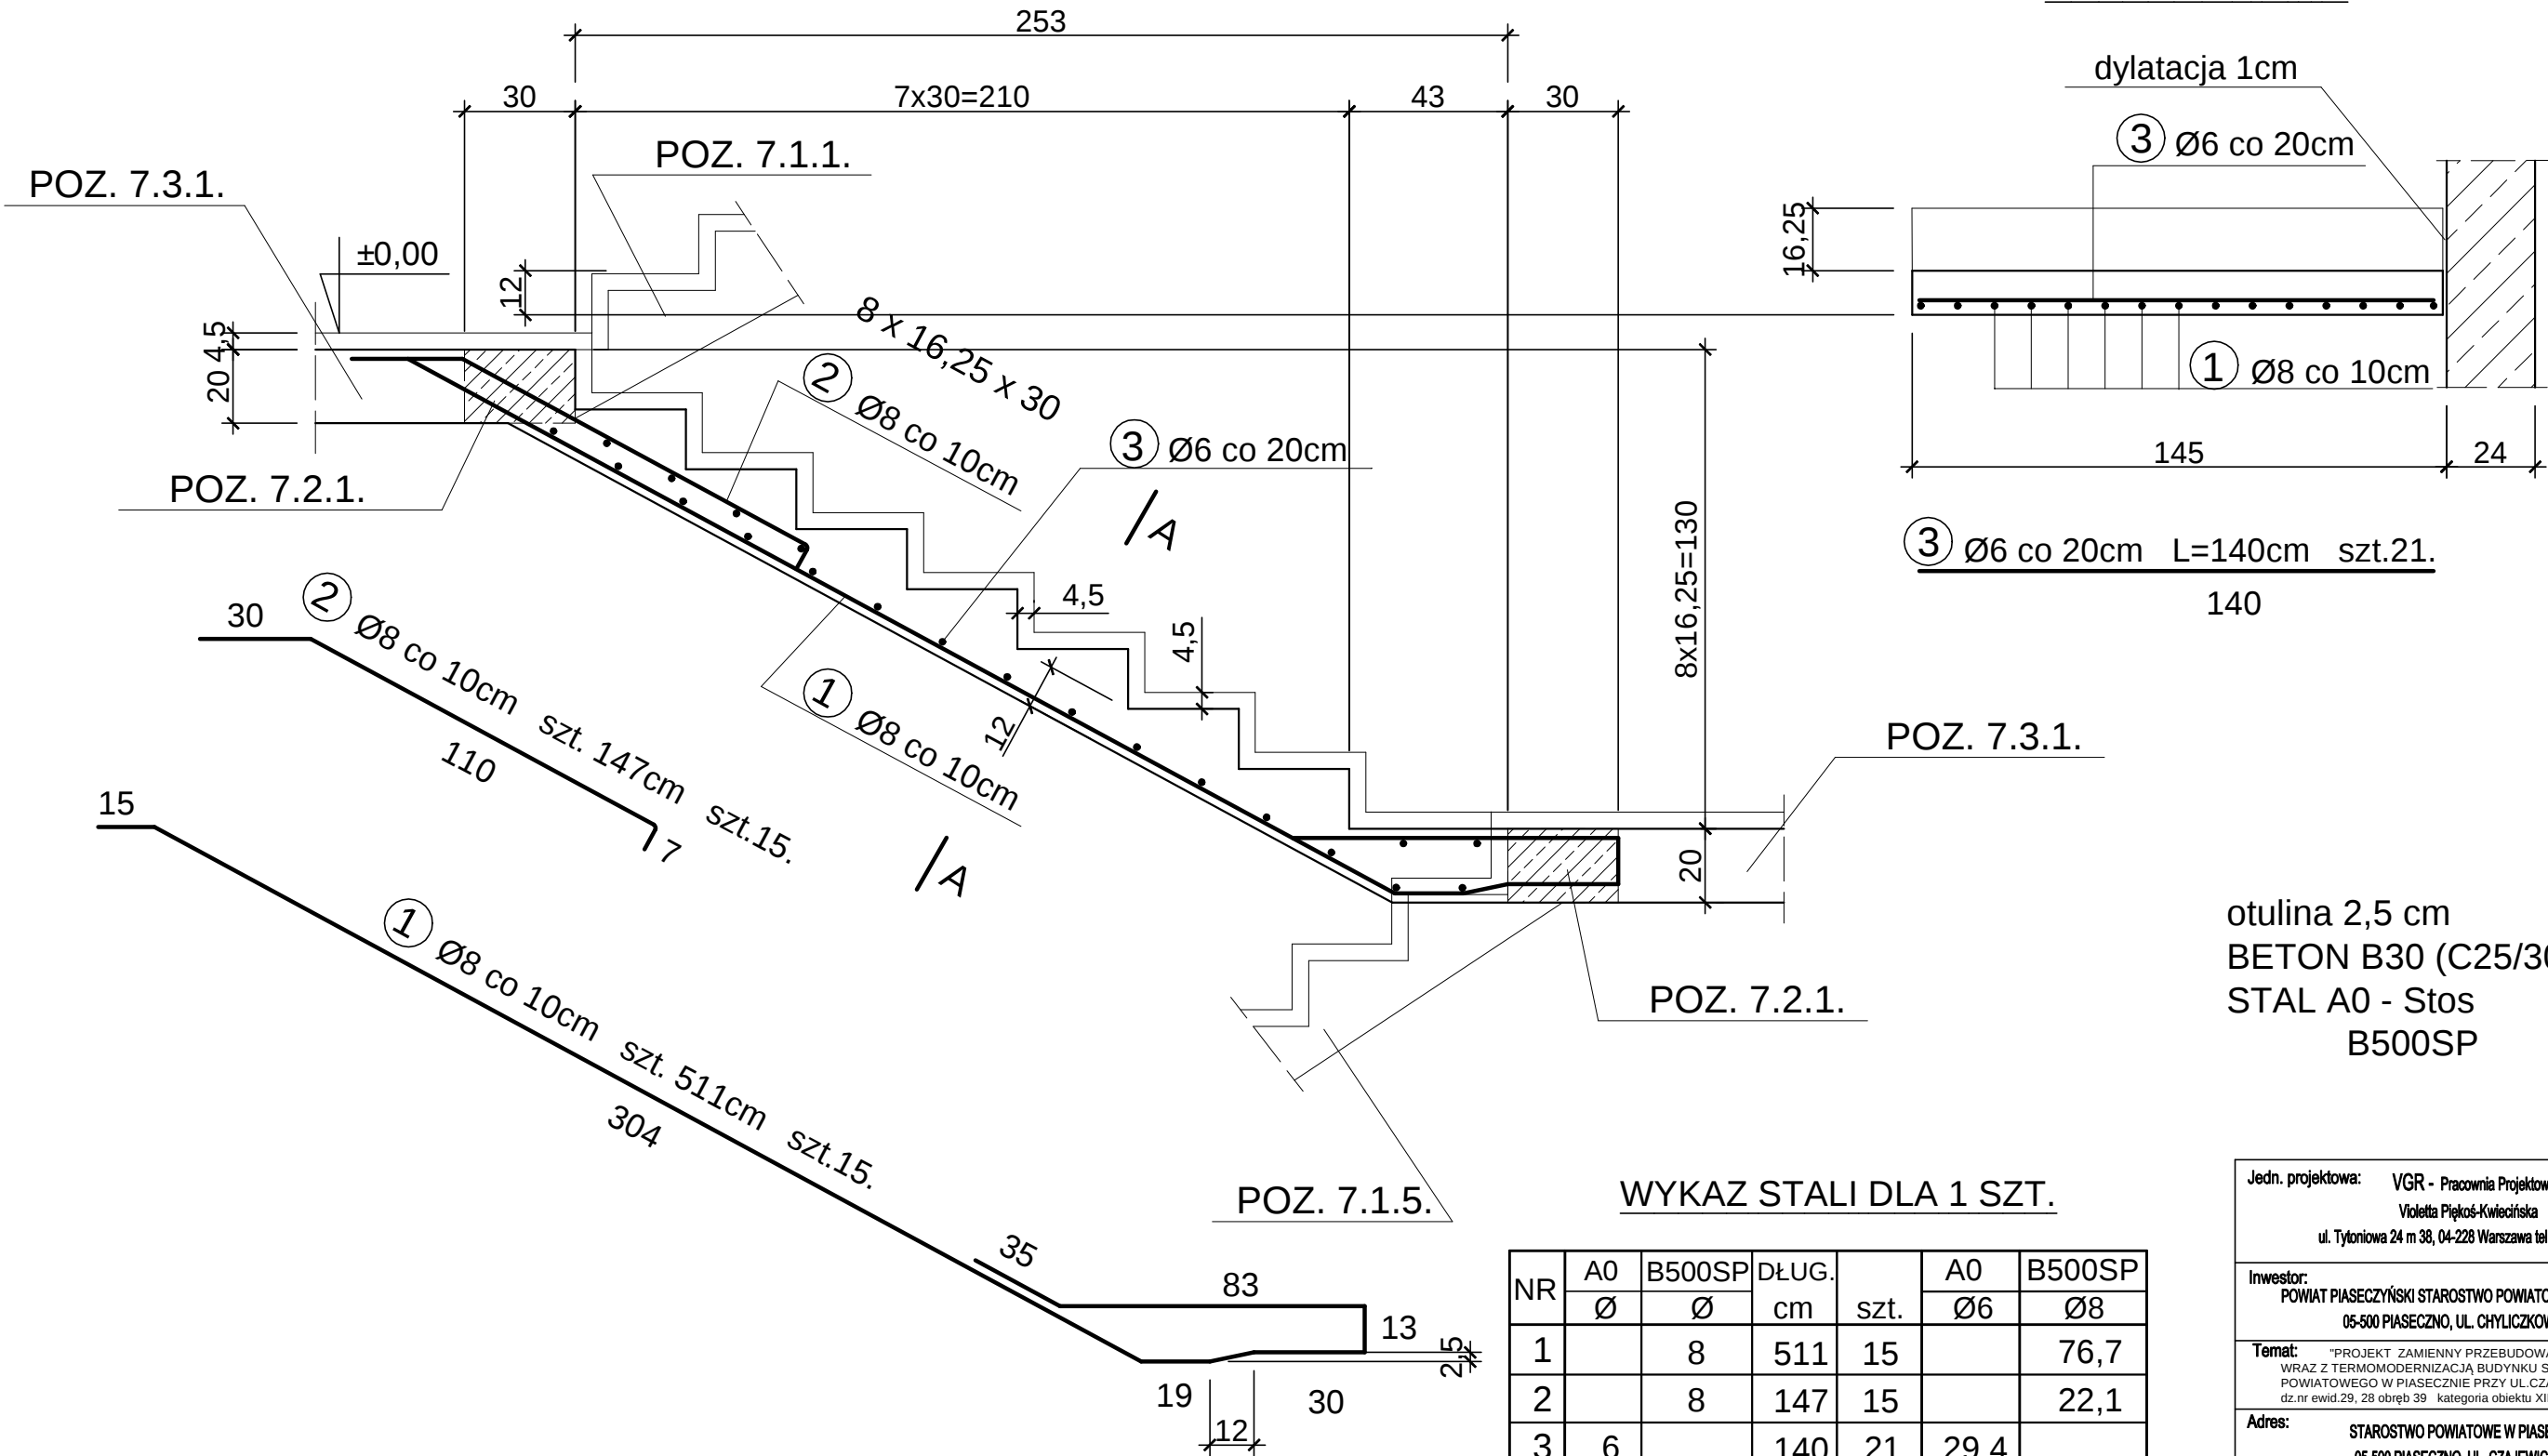

otulina 2,5 cm  
BETON B30 (C25/30)  
STAL A0 - Stos  
B500SP

WYKAZ STALI DLA 1 SZT.

| NR          | A0 | B500SP | DŁUG.<br>cm | szt. | A0    | B500SP |
|-------------|----|--------|-------------|------|-------|--------|
|             | Ø  | Ø      |             |      | Ø6    | Ø8     |
| 1           |    | 8      | 511         | 15   |       | 76,7   |
| 2           |    | 8      | 147         | 15   |       | 22,1   |
| 3           | 6  |        | 140         | 21   | 29,4  |        |
| DŁUGOŚĆ m   |    |        |             |      | 29,4  | 98,8   |
| CIĘŻAR kg/m |    |        |             |      | 0,222 | 0,395  |
| CIĘŻAR kg   |    |        |             |      | 6,5   | 39,0   |

|                   |   |
|-------------------|---|
| Jedn. projektowa: | VGR - Pracownia Projektowa<br>Violetta Piękoś-Kwiecińska<br>ul. Tytoniowa 24 m 38, 04-228 Warszawa tel. 608 379 421                                                                          |
| Inwestor:         | POWIAT PIASECZYŃSKI STAROSTWO POWIATOWE W PIASECZNE<br>05-500 PIASECZNO, UL. CHYLICKOWSKA 14                                                                                                 |
| Temat:            | "PROJEKT ZAMIENNY PRZEBUDOWA, ROZBUDOWA<br>WRAZ Z TERMOMODERNIZACJĄ BUDYNKU STAROSTWA<br>POWIATOWEGO W PIASECZNE PRZY UL. CZAJEWICZA 14<br>dz.nr ewid.29, 28 obręb 39 kategoria obiektu XII" |
| Adres:            | STAROSTWO POWIATOWE W PIASECZNE<br>05-500 PIASECZNO, UL. CZAJEWICZA 2/4   |
| PROJEKTANT        | mgr inż. Jan Mądry<br>nr upr. NB-W-7210/129/78<br>CZŁONEK K-PO IZBY INŻYNIERÓW BUD. KUP/BO/1568/01                                                                                           |
| SPRAWDZAJĄCY      | mgr inż. Zbigniew Mądry<br>upr. nr WKP/0023/POOK/03<br>CZŁONEK W.O. IZBY INŻYNIERÓW BUD. WKP/BO/0424/04                                                                                      |
| Branża:           | Konstrukcja   |
| Stadium:          | Projekt wykonawczy   |
| Nazwa rysunku:    | POZ.7.1.4. PŁYTA BIEGOWA.   |
| Data:             | 07.2016   |
| Skala:            | 1:20   |
| Nr rysunku:       | 60/k/99   |