


## PRZEKRÓJ A - A

dylatacja 1cm

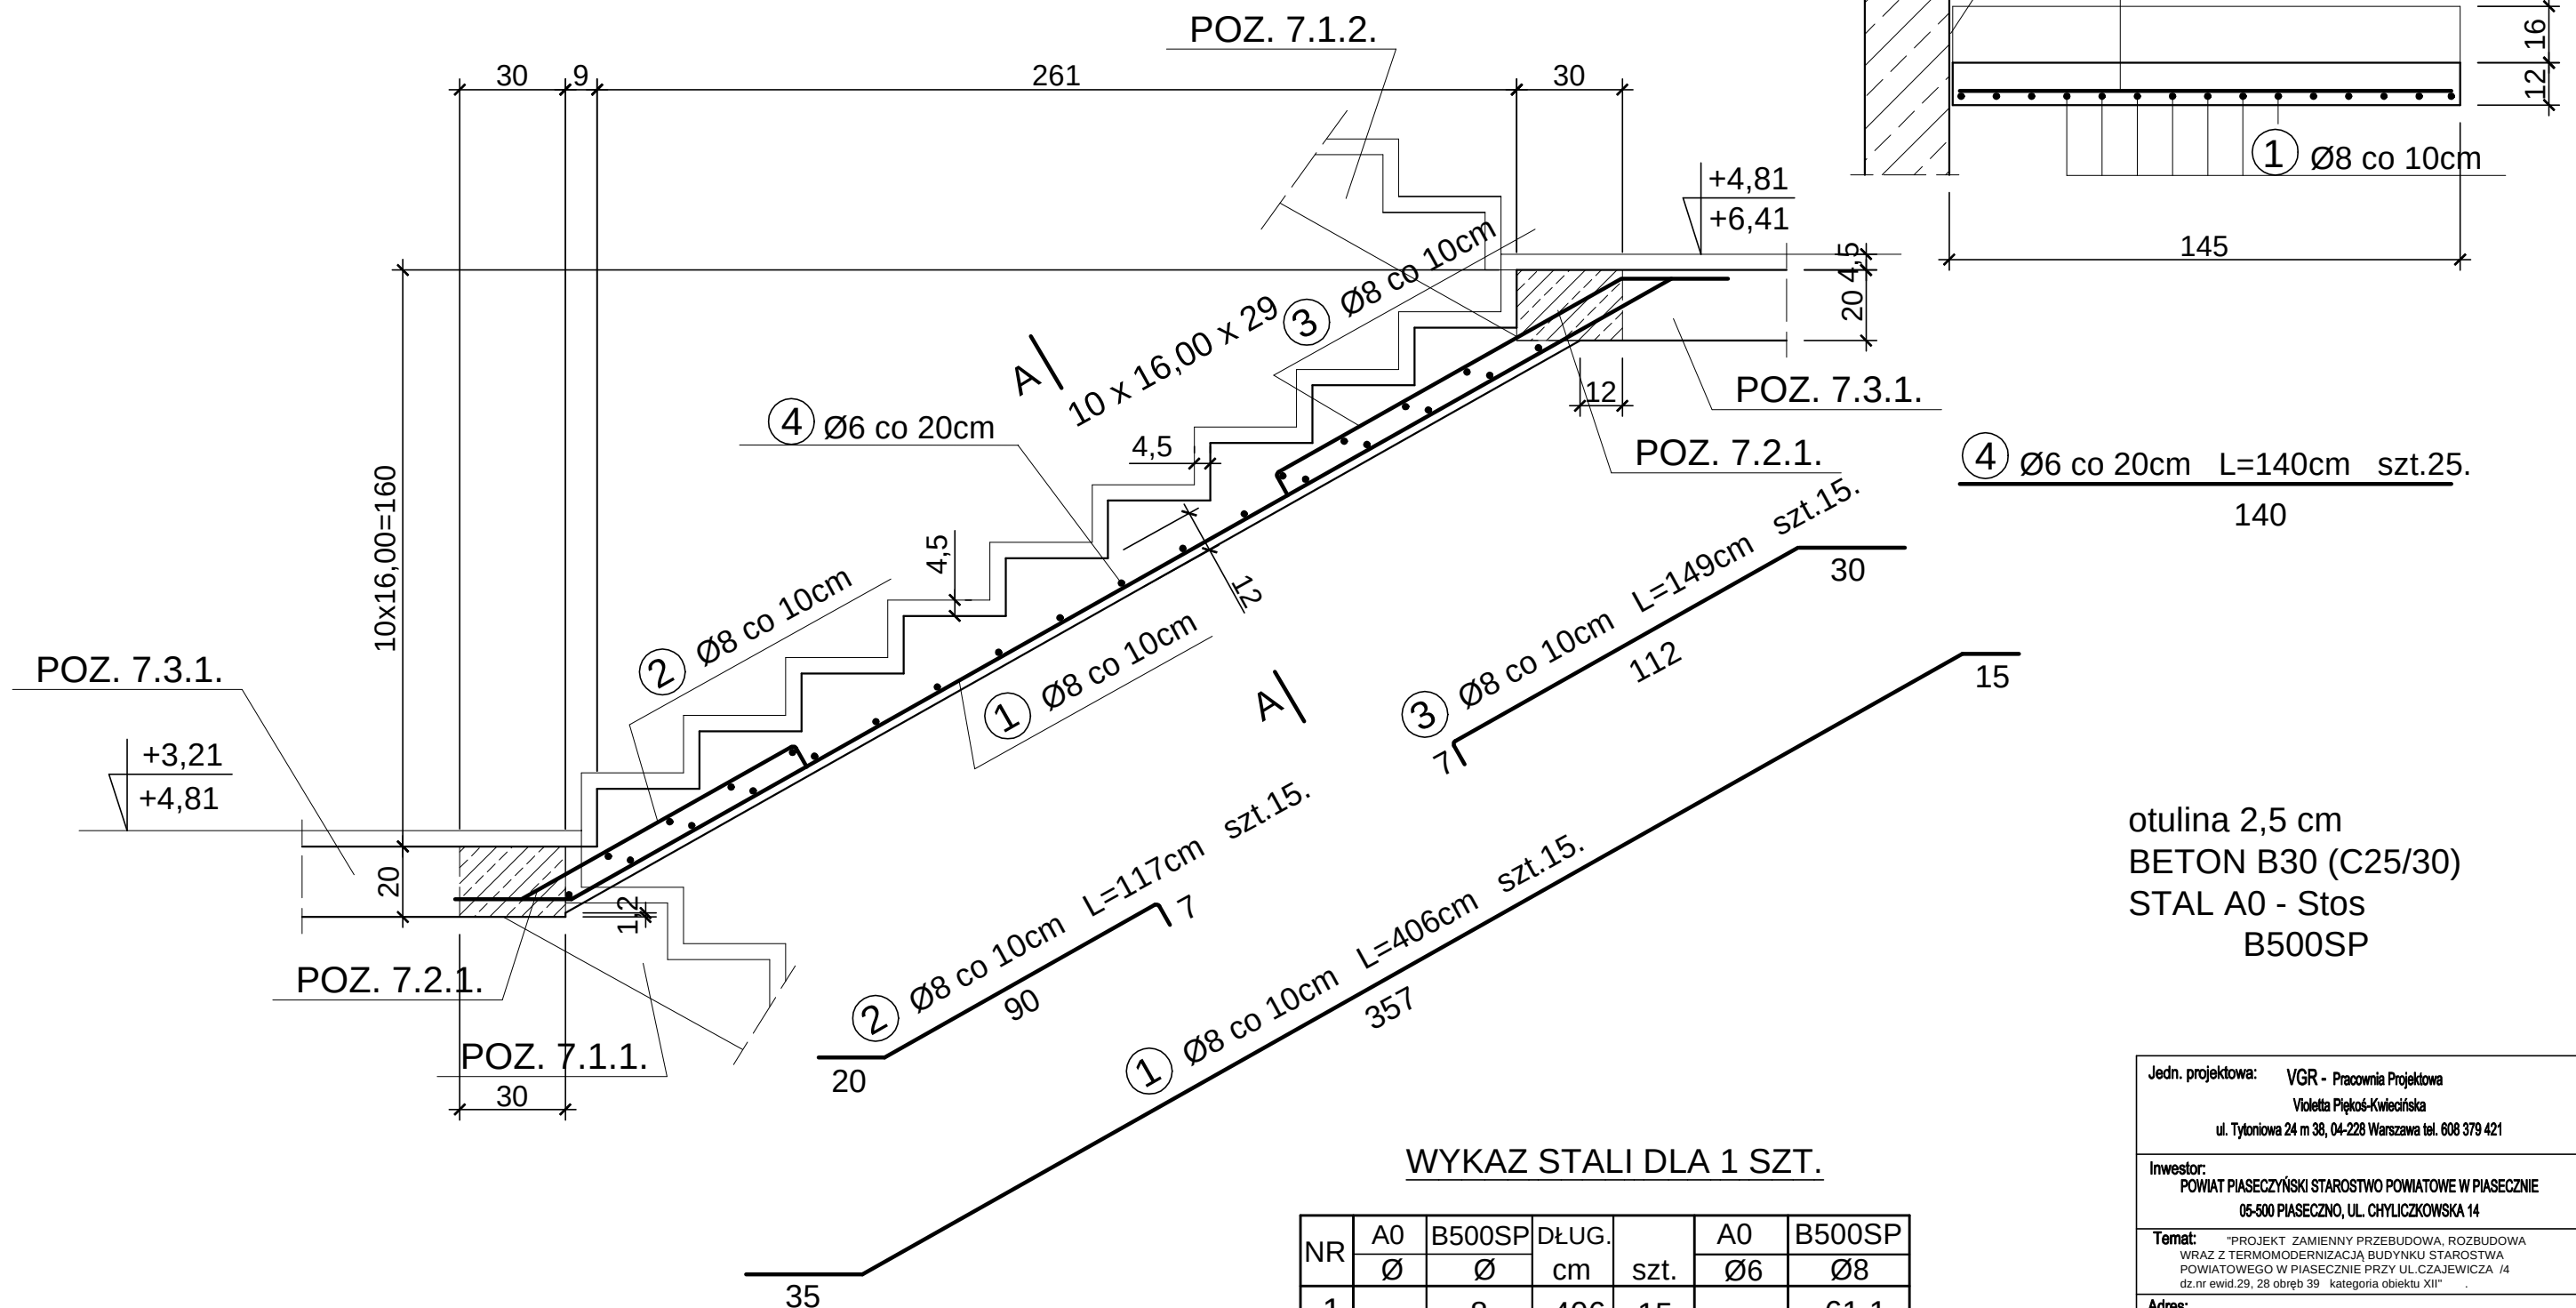

| NR          | A0 | B500SP | DŁUG.<br>cm | szt. | A0    | B500SP |
|-------------|----|--------|-------------|------|-------|--------|
|             | Ø  | Ø      |             |      | Ø6    | Ø8     |
| 1           |    | 8      | 406         | 15   |       | 61,1   |
| 2           |    | 8      | 117         | 15   |       | 17,6   |
| 3           |    | 8      | 149         | 15   |       | 22,4   |
| 4           | 6  |        | 140         | 25   | 35,0  |        |
|             |    |        |             |      |       |        |
| DŁUGOŚĆ m   |    |        |             |      | 35,0  | 101,1  |
| CIĘŻAR kg/m |    |        |             |      | 0,222 | 0,395  |
| CIĘŻAR kg   |    |        |             |      | 7,8   | 40,0   |

otulina 2,5 cm  
BETON B30 (C25/30)  
STAL A0 - Stos  
B500SP

|   |                       |                            |
|---|-----------------------|----------------------------|
| <b>Jedn. projektowa:</b> VGR - Pracownia Projektowa<br>Violetta Piękoś-Kwiecińska<br>ul. Tytoniowa 24 m 38, 04-228 Warszawa tel. 608 379 421                                                                                                |                       |                            |
| <b>Inwestor:</b><br>POWIAT PIASECZYŃSKI STAROSTWO POWIATOWE W PIASECZNE<br>05-500 PIASECZNO, UL. CHYLIKZKOWSKA 14   |                       |                            |
| <b>Temat:</b> "PROJEKT ZAMIENNY PRZEBUDOWA, ROZBUDOWA<br>WRAZ Z TERMOMODERNIZACJĄ BUDYNKU STAROSTWA<br>POWIATOWEGO W PIASECZynie PRZY UL. CZAJEWICZA 14<br>dz.nr ewid.29, 28 obręb 39 kategoria obiektu XII"                                |                       |                            |
| <b>Adres:</b> STAROSTWO POWIATOWE W PIASECZynie<br>05-500 PIASECZNO, UL. CZAJEWICZA 2/4   |                       |                            |
| PROJEKTANT<br>mgr inż. Jan Mądry<br>nr upr. NB-W-7210/129/78<br>CZŁONEK K-PO IZBY INŻYNIERÓW BUD. KUP/BO/1568/01<br>SPRAWDZAJĄCY<br>mgr inż. Zbigniew Mądry<br>upr. nr WKP/0023/POOK/03<br>CZŁONEK W.O. IZBY INŻYNIERÓW BUD. WKP/BO/0424/04 |                       |                            |
| <b>Brana:</b> Konstrukcja   |                       |                            |
| <b>Stadium:</b> Projekt wykonawczy   |                       |                            |
| <b>Nazwa rysunku:</b><br>POZ.7.1.2. PŁYTA BIEGOWA.   |                       |                            |
| <b>Data:</b><br>07.2016   | <b>Skala:</b><br>1:20 | <b>Nr rysunku:</b> 58/k/99 |