
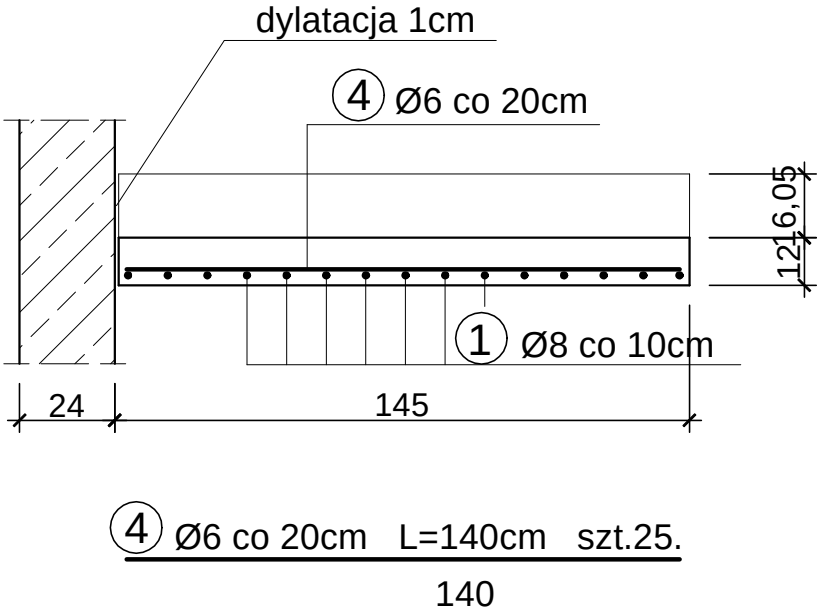


POZ. 7.1.1. PŁYTA BIEGOWA POWTARZALNA 10x16,05x29cm. SZT.2+2.

skala 1:20

PRZEKRÓJ A - A

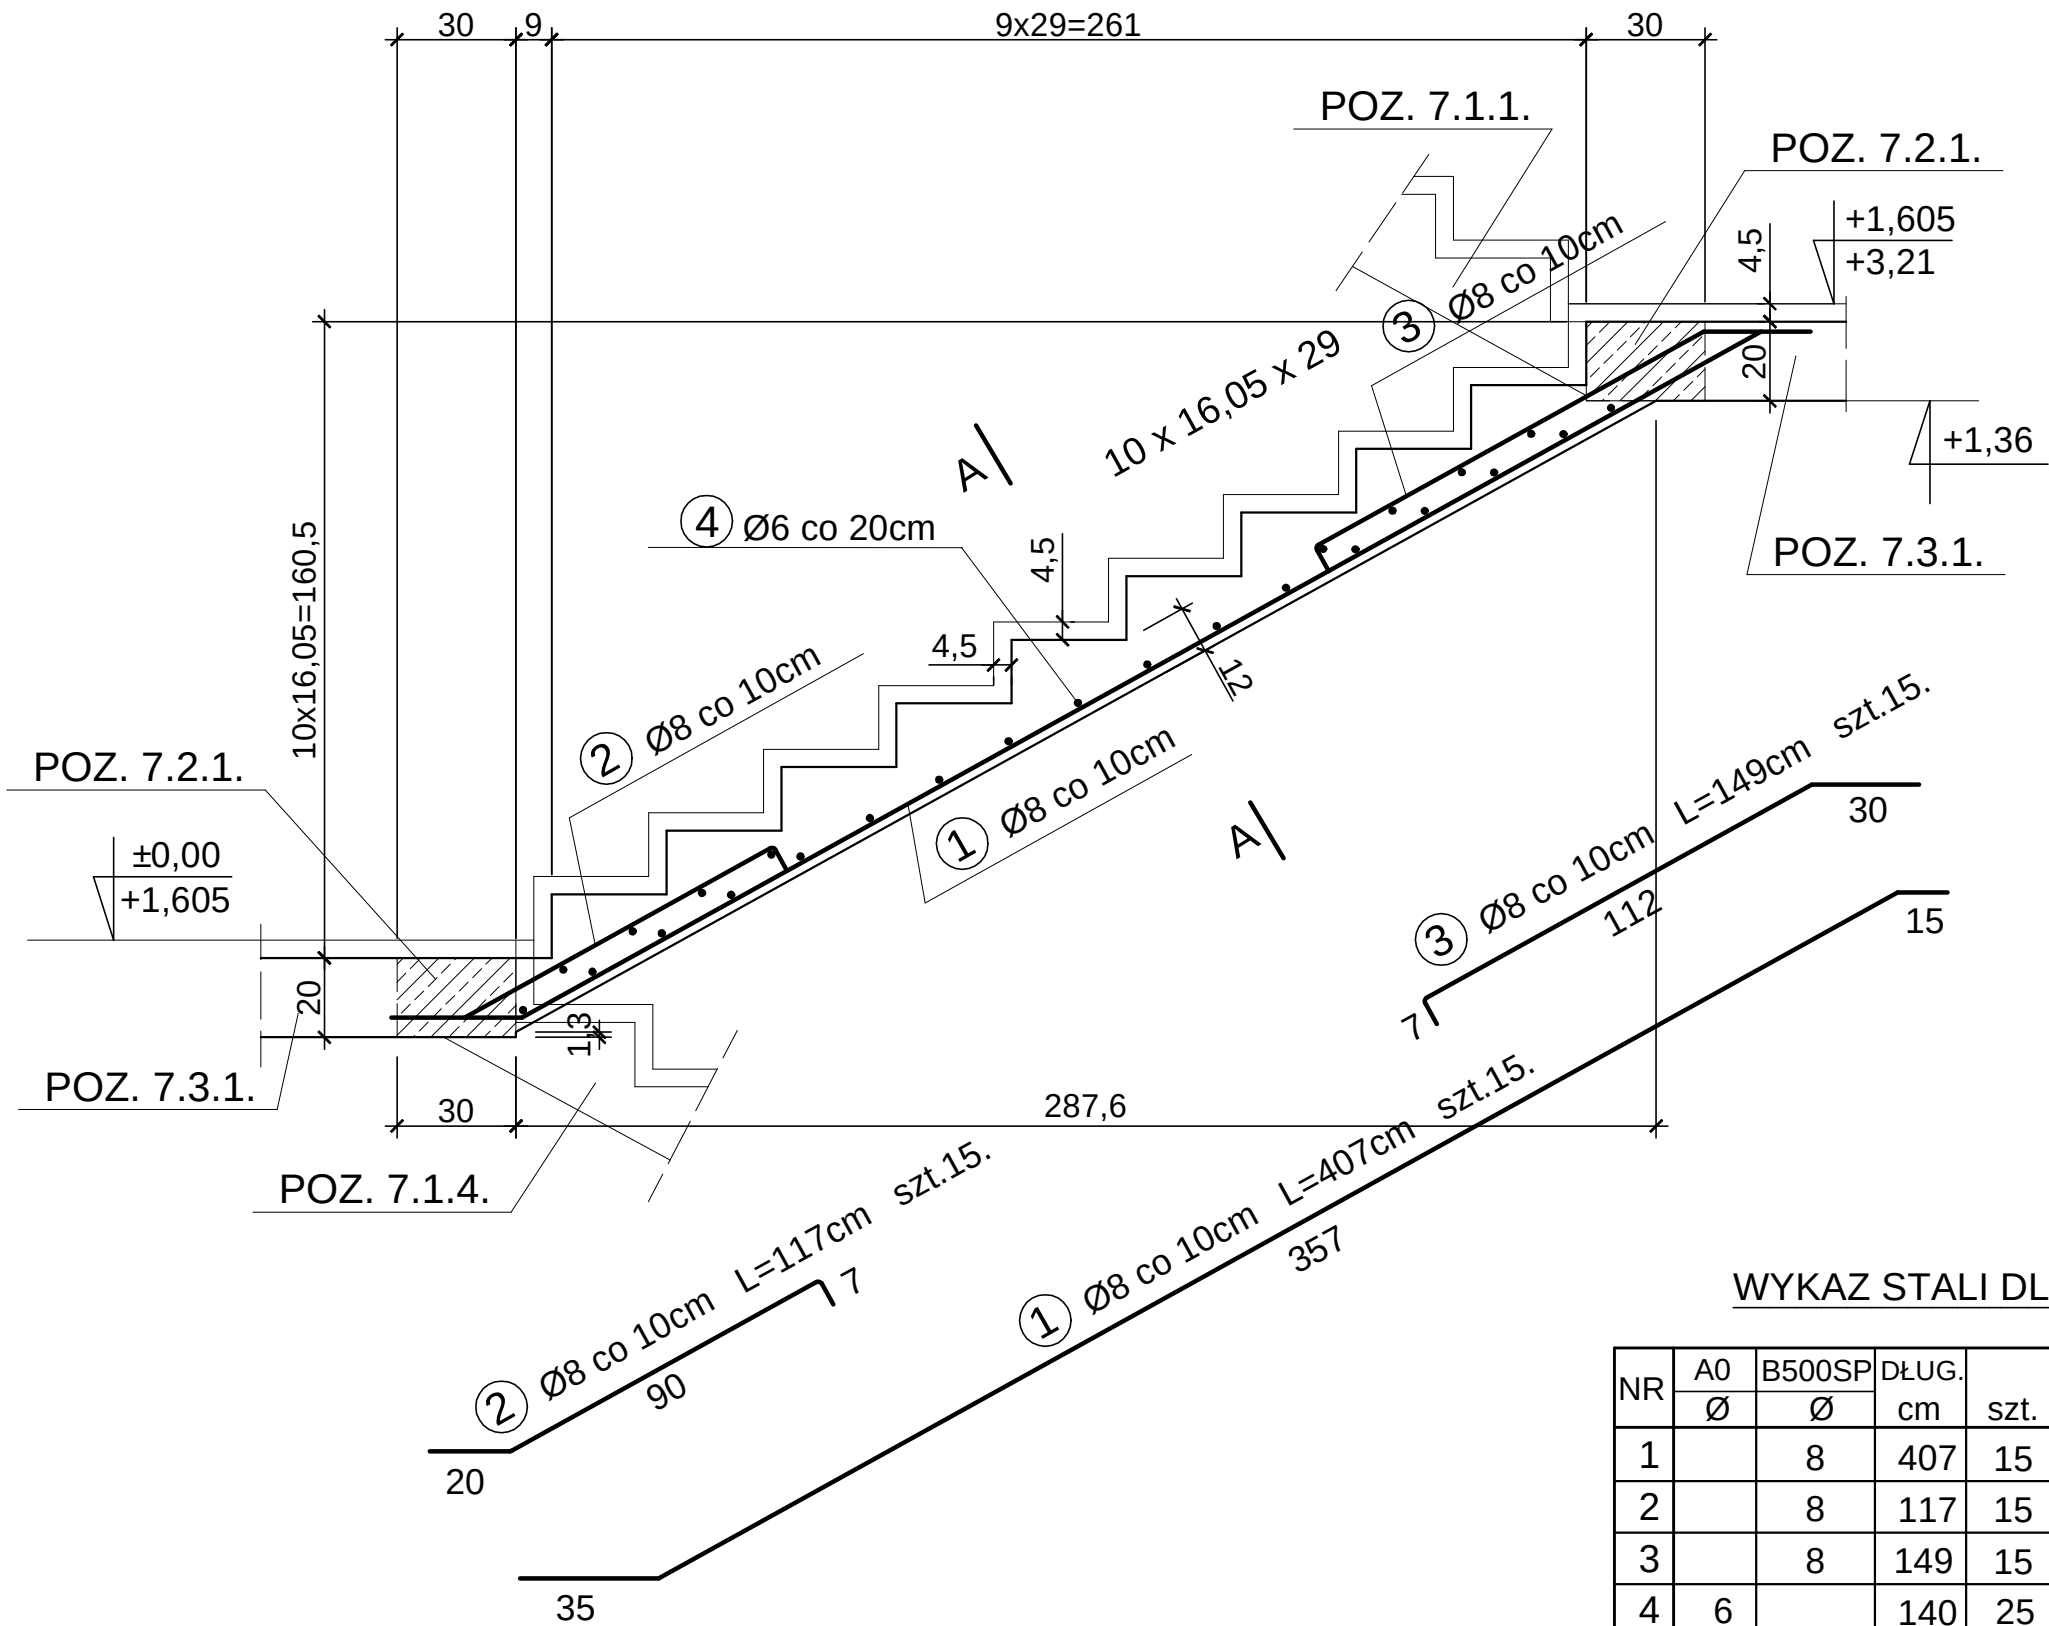

otulina 2,5 cm
BETON B30 (C25/30)
STAL A0 - Stos
B500SP

WYKAZ STALI DLA 1 SZT.

NR	A0	B500SP	DŁUG. cm	szt.	A0	B500SP
	Ø	Ø			Ø6	Ø8
1		8	407	15		61,1
2		8	117	15		17,6
3		8	149	15		22,4
4	6		140	25	35,0	
DŁUGOŚĆ m					35,0	101,1
CIĘŻAR kg/m					0,222	0,395
CIĘŻAR kg					7,8	40,0

Jedn. projektowa:	VGR - Pracownia Projektowa Violetta Piękoś-Kwiecińska ul. Tytoniowa 24 m 38, 04-228 Warszawa tel. 608 379 421
Inwestor:	POWIAT PIASECZYŃSKI STAROSTWO POWIATOWE W PIASECZNE 05-500 PIASECZNO, UL. CHYLICKOWSKA 14
Temat:	"PROJEKT ZAMIENNY PRZEBUDOWA, ROZBUDOWA WRAZ Z TERMOMODERNIZACJĄ BUDYNKU STAROSTWA POWIATOWEGO W PIASECZNE PRZY UL. CZAJEWICZA 14 dz.nr ewid.29, 28 obręb 39 kategoria obiektu XII"
Adres:	STAROSTWO POWIATOWE W PIASECZNE 05-500 PIASECZNO, UL. CZAJEWICZA 14
PROJEKTANT	mgr inż. Jan Mądry nr upr. NB-W-7210/129/78 CZŁONEK K-PO IZBY INŻYNIERÓW BUD. KUP/BO/1568/01
SPRAWDZAJĄCY	mgr inż. Zbigniew Mądry upr. nr WKP/0023/POOK/03 CZŁONEK W.O. IZBY INŻYNIERÓW BUD. WKP/BO/0424/04
Branża:	Konstrukcja
Stadium:	Projekt wykonawczy
Nazwa rysunku:	POZ.7.1.1. PŁYTA BIEGOWA.
Data:	07.2016
Skala:	1:20
Nr rysunku:	57/k/99