


POZ. 7.0. KLATKA SCHODOWA E-F - SCHEMAT

skala 1:50

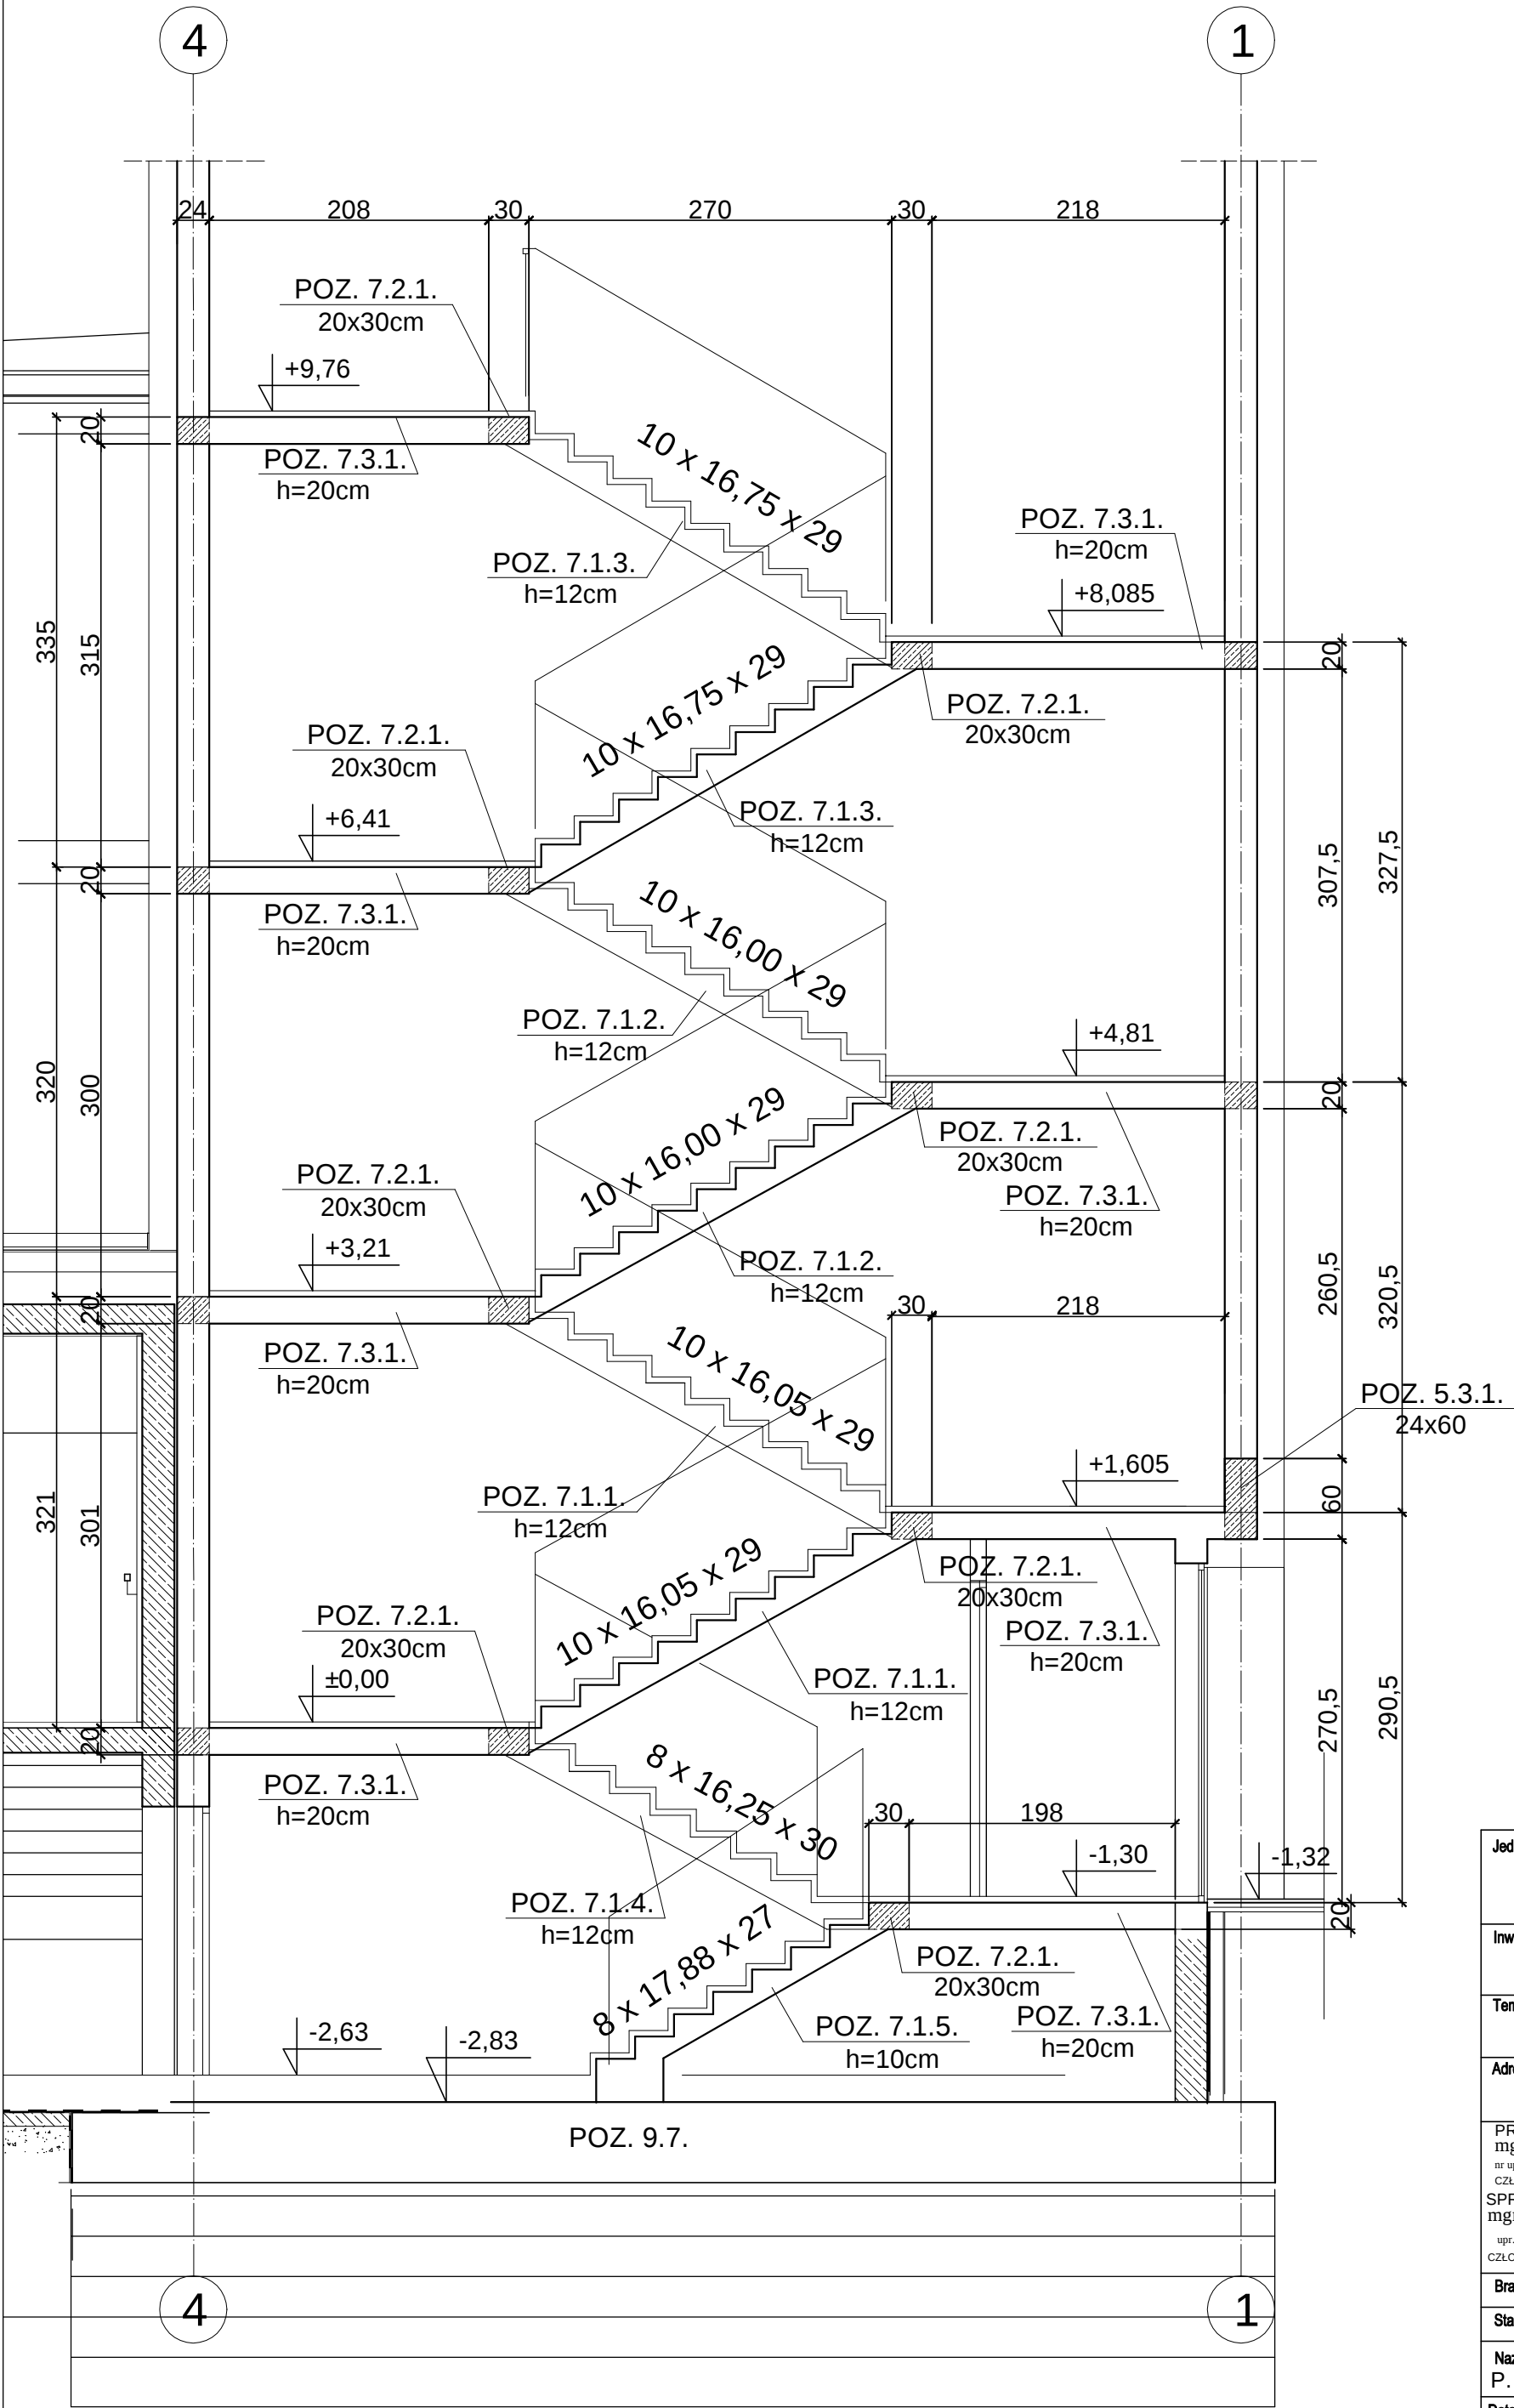

otulina 2,5 cm
BETON B30 (C25/30)
STAL A0 - Stos
B500SP

Jedn. projektowa:	VGR - Pracownia Projektowa Violetta Piękoś-Kwiecińska ul. Tytoniowa 24 m 38, 04-228 Warszawa tel. 608 379 421		
Inwestor:	POWIAT PIASECZYŃSKI STAROSTWO POWIATOWE W PIASECZNIE 05-500 PIASECZNO, UL. CHYLICKOWSKA 14		
Temat:	"PROJEKT ZAMIENNY PRZEBUDOWA, ROZBUDOWA WRAZ Z TERMOMODERNIZACJĄ BUDYNKU STAROSTWA POWIATOWEGO W PIASECZNIE PRZY UL. CZAJEWICZA /4 dz.nr ewid.29, 28 obręb 39 kategoria obiektu XII"		
Adres:	STAROSTWO POWIATOWE W PIASECZNIE 05-500 PIASECZNO, UL. CZAJEWICZA 24		
PROJEKTANT	mgr inż. Jan Mądry nr upr. NB-W-7210/129/78 CZŁONEK K-PO IZBY INŻYNIERÓW BUD. KUP/BO/1568/01		
SPRAWDZAJĄCY	mgr inż. Zbigniew Mądry upr. nr WKP/0023/POOK/03 CZŁONEK W.O. IZBY INŻYNIERÓW BUD. WKP/BO/0424/04		
Branża:	Konstrukcja		
Stadium:	Projekt wykonawczy		
Nazwa rysunku:	P. 7.0. KLATKA SCHODOWA - schemat.		
Data:	07.2016	Skala:	1:50
Nr rysunku:	56/k/99		