


GŁOWICA I STOPA SŁUPA PRZY OSI H.

skala 1:10

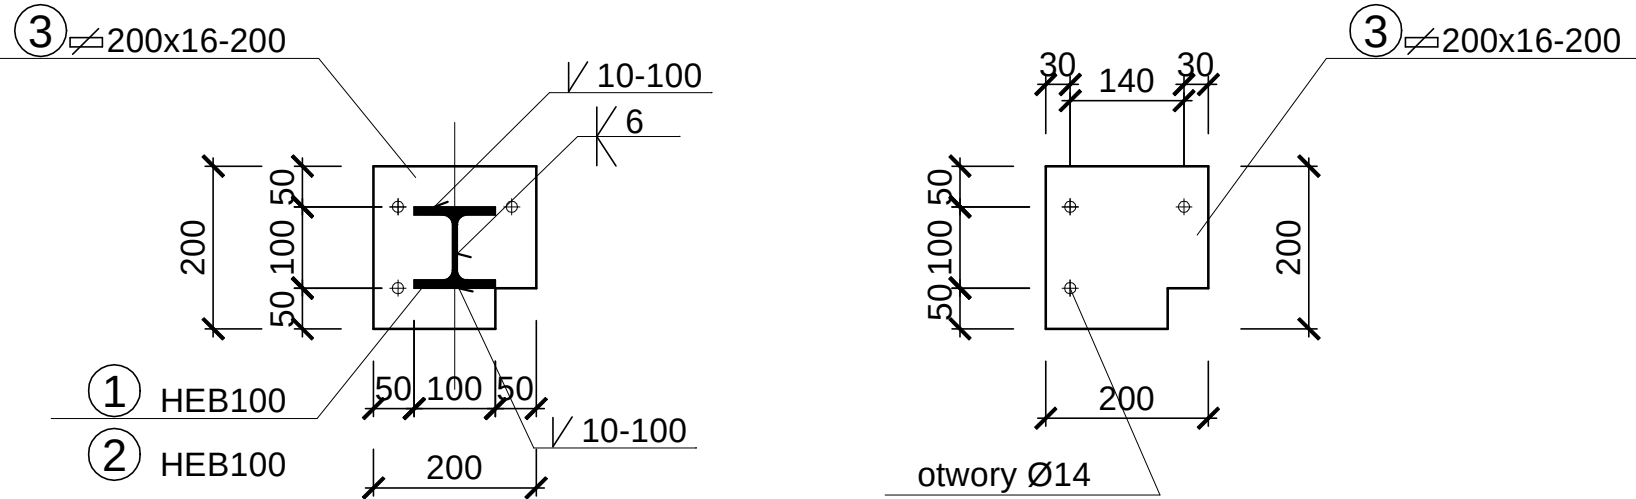

WYKAZ STALI. Słupy parteru przy osi H

NR	PROFIL mm	DŁUG. mm	szt.	DŁUG. m	CIĘŻAR	
					kg/m	kg
1	HEB 100	4252	2	8,5	20,4	173,4
3	∅ 200x16	200	4	0,8	25,2	20,2


RAZEM G =193,6kg

WYKAZ STALI. Słupy 1 i 2 p. przy osi H.

NR	PROFIL mm	DŁUG. mm	szt.	DŁUG. m	CIĘŻAR	
					kg/m	kg
2	HEB 100	3098	4	12,4	20,4	252,8
3	∅ 200x16	200	8	1,6	25,2	40,3

RAZEM G =293,1kg

GŁOWICA I STOPA SŁUPA PRZY OSI L.

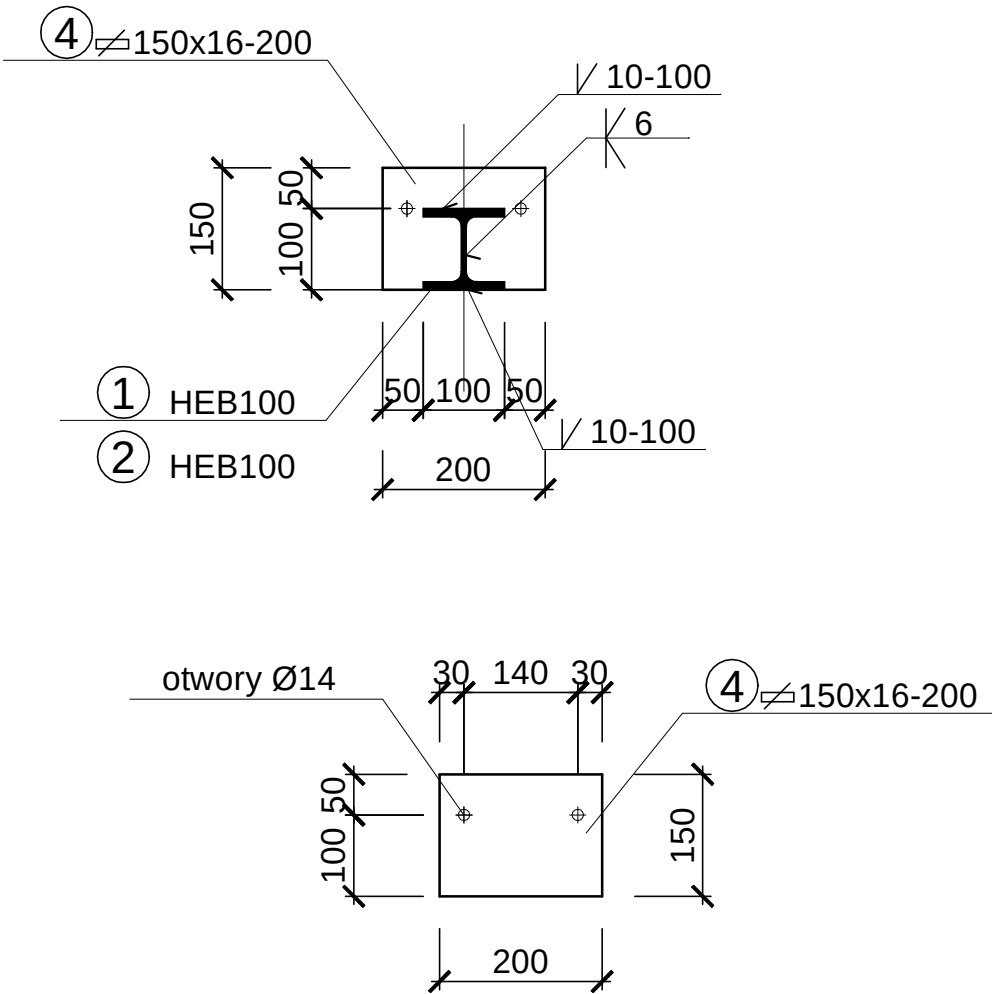

WYKAZ STALI. słup parteru przy osi L.

NR	PROFIL mm	DŁUG. mm	szt.	DŁUG. m	CIĘŻAR	
					kg/m	kg
1	HEB 100	4252	1	4,3	20,4	87,7
4	∅ 150x16	200	2	0,4	18,8	7,5

RAZEM G =95,2kg

WYKAZ STALI. Słupy 1 i 2 p. przy osi L.

NR	PROFIL mm	DŁUG. mm	szt.	DŁUG. m	CIĘŻAR	
					kg/m	kg
2	HEB 100	3098	2	6,2	20,4	126,5
4	∅ 150x16	200	4	0,8	18,8	15,0

RAZEM G =141,5kg

UWAGA!
Rys. nr 51/k/.. do 55/k/..
należy rozpatrywać łącznie

STAL PROFILOWA St3

Jedn. projektowa: VGR - Pracownia Projektowa Violetta Piękoś-Kwiecińska ul. Tytoniowa 24 m 38, 04-228 Warszawa tel. 608 379 421		
Inwestor: POWIAT PIASECZYŃSKI STAROSTWO POWIATOWE W PIASECZNI 05-500 PIASECZNO, UL. CHYLICKOWSKA 14		
Temat: "PROJEKT ZAMIENNY PRZEBUDOWA, ROZBUDOWA WRAZ Z TERMOMODERNIZACJĄ BUDYNKU STAROSTWA POWIATOWEGO W PIASECZNI PRZY UL. CZAJEWICZA 14 dz.nr ewid.29, 28 obręb 39 - kategoria obiektu XII"		
Adres: STAROSTWO POWIATOWE W PIASECZNI 05-500 PIASECZNO, UL. CZAJEWICZA 2/4		
PROJEKTANT mgr inż. Jan Mądry nr upr. NB-W-7210/129/78 CZŁONEK K-PO IZBY INŻYNIERÓW BUD. KUP/BO/1568/01 SPRAWDZAJĄCY mgr inż. Zbigniew Mądry upr. nr WKP/0023/POOK/03 CZŁONEK W.O. IZBY INŻYNIERÓW BUD. WKP/BO/0424/04		
Branża: Konstrukcja		
Stadium: Projekt wykonawczy		
Nazwa rysunku: POZ.6.7.2. GŁOWICE I STOPY SŁUPÓW		
Data: 07.2016	Skala: 1:10	Nr rysunku: 55/k/99