
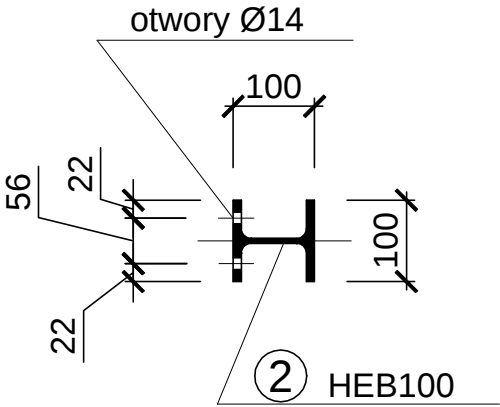


POZ.6.7.2. SŁUP NIOSĄCY ŚCIANKĘ.

skala 1:10

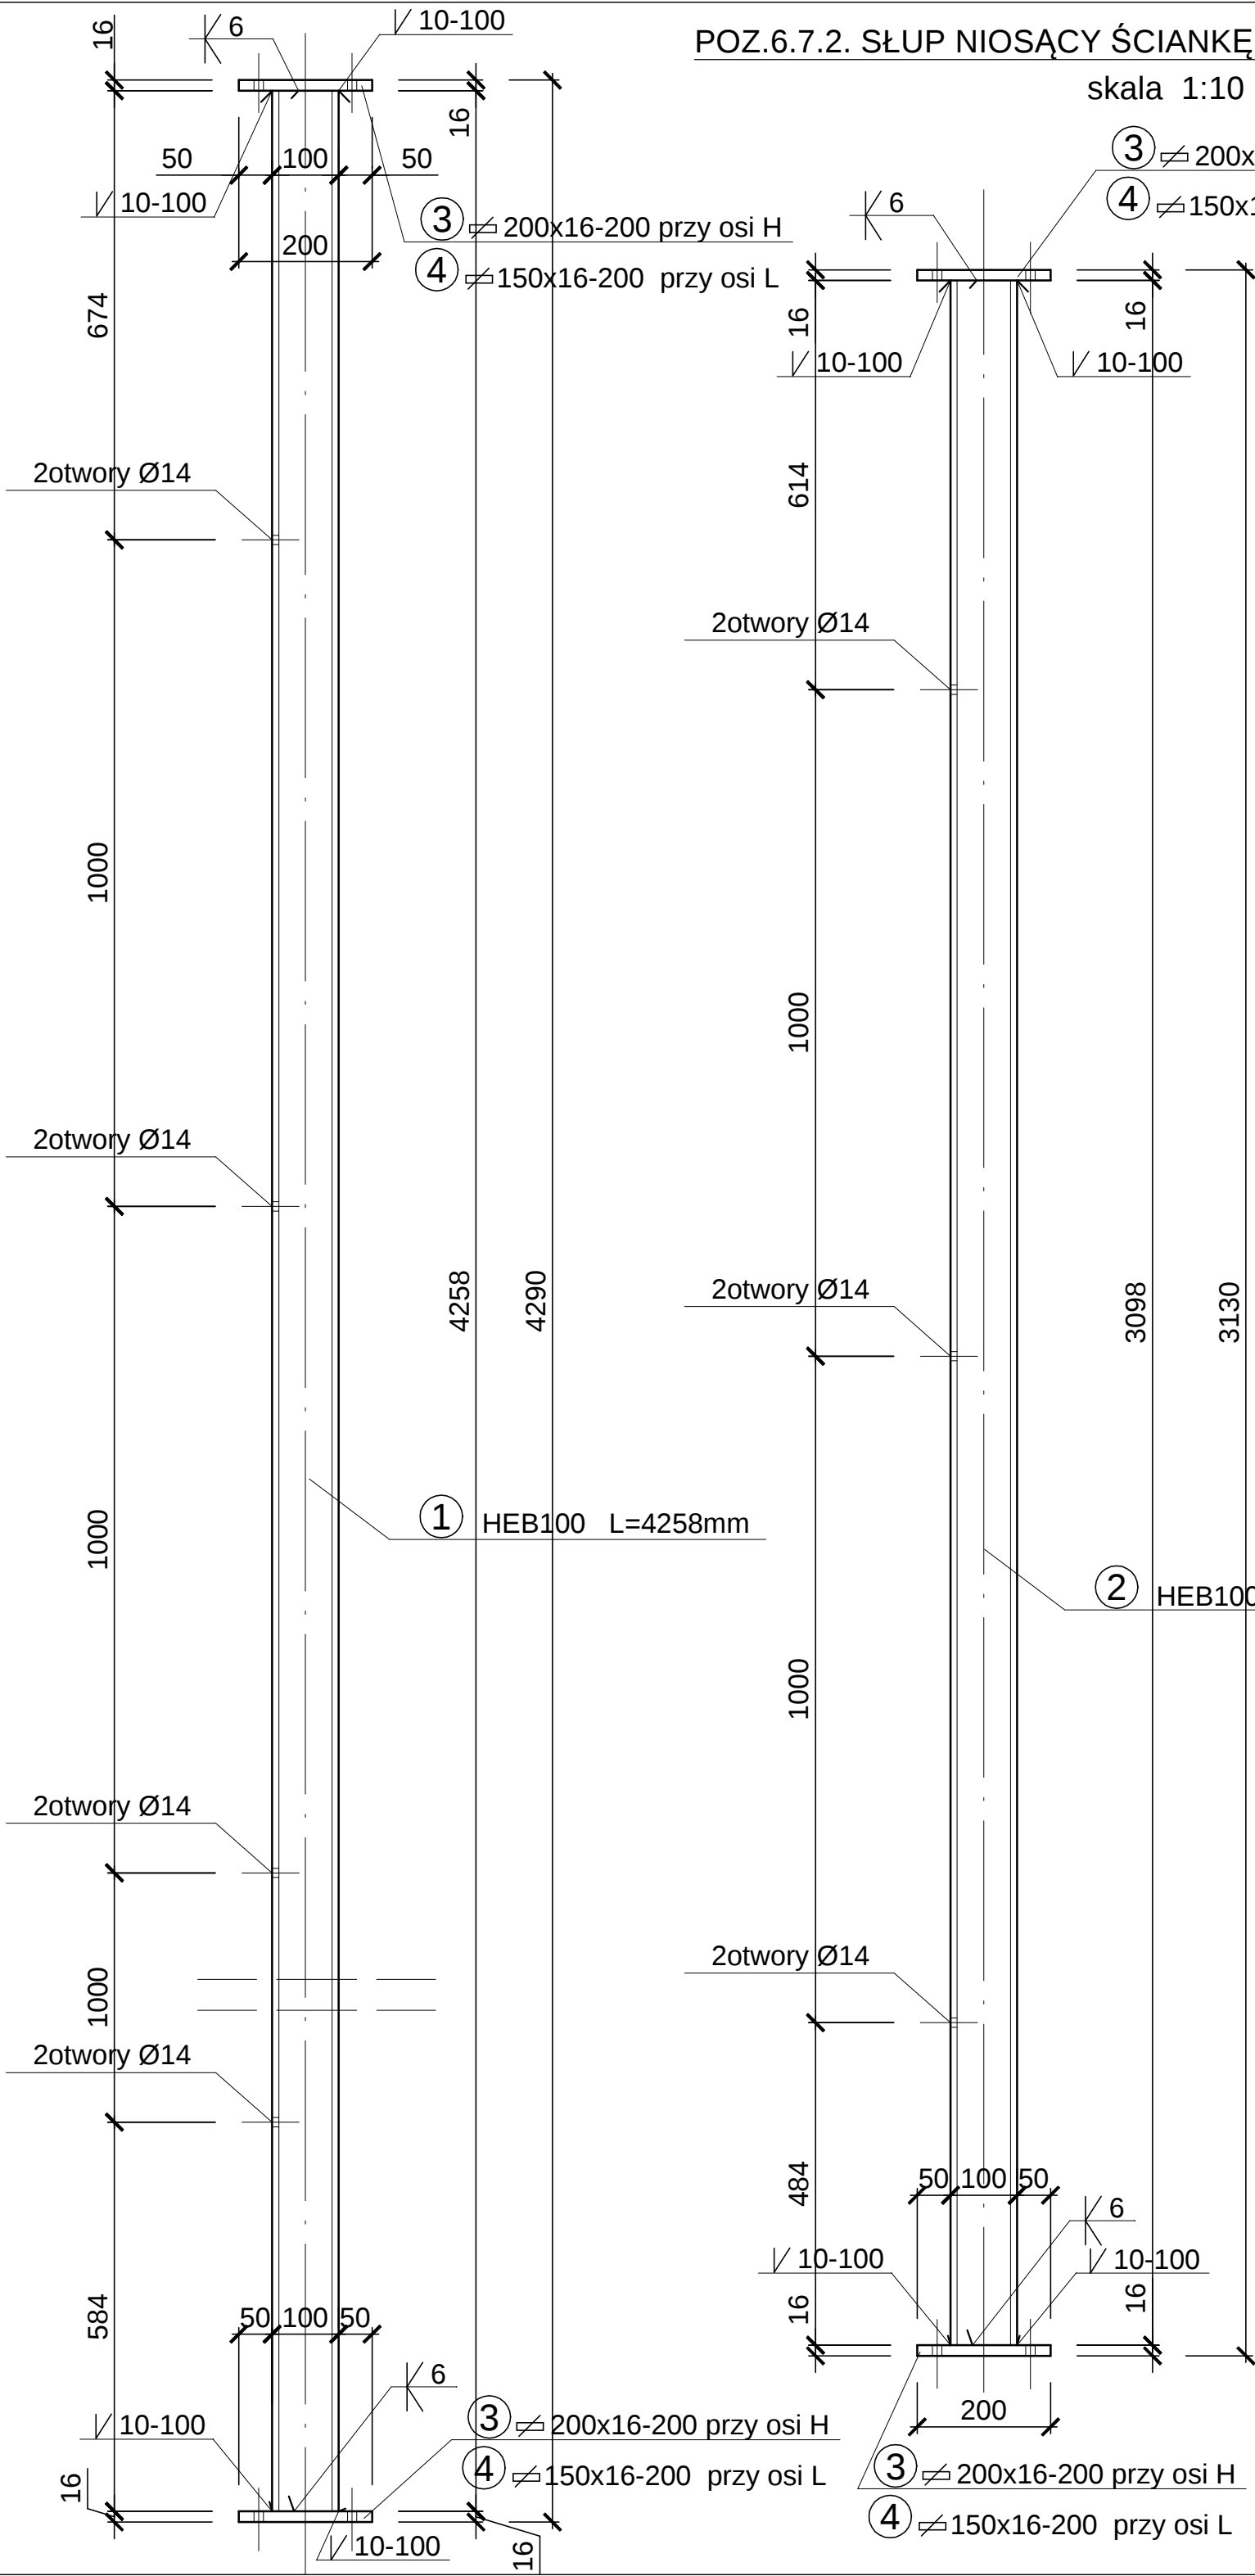

UWAGA!
Rys. nr 51/k/.. do 55/k/..
należy rozpatrywać łącznie

STAL PROFILOWA St3

Jedn. projektowa: VGR - Pracownia Projektowa Violetta Piękoś-Kwiecińska ul. Tyloniowa 24 m 38, 04-228 Warszawa tel. 608 379 421		
Inwestor: POWIAT PIASECZYŃSKI STAROSTWO POWIATOWE W PIASECZNIE 05-500 PIASECZNO, UL. CHYLICKZKOWSKA 14		
Temat: "PROJEKT ZAMIENNY PRZEBUDOWA, ROZBUDOWA WRAZ Z TERMOMODERNIZACJĄ BUDYNKU STAROSTWA POWIATOWEGO W PIASECZNIE PRZY UL. CZAJEWICZA /4 dz.nr ewid.29, 28 obręb 39 kategoria obiektu XII"		
Adres: STAROSTWO POWIATOWE W PIASECZNIE 05-500 PIASECZNO, UL. CZAJEWICZA 2/4		
PROJEKTANT mgr inż. Jan Mądry nr upr. NB-W-7210/129/78 CZŁONEK K-PO IZBY INŻYNIERÓW BUD. KUP/BO/1568/01 SPRAWDZAJĄCY mgr inż. Zbigniew Mądry upr. nr WKP/0023/POOK/03 CZŁONEK W.O. IZBY INŻYNIERÓW BUD. WKP/BO/0424/04		
Branża: Konstrukcja		
Stadium: Projekt wykonawczy		
Nazwa rysunku: POZ.6.7.2. SŁUP NIOSĄCY ŚCIANKĘ.		
Data: 07.2016	Skala: 1:10	Nr rysunku: 54/k/99