



POZ.6.7.1. BELKA POZIOMA PRZY OSI L SZT.10.

skala 1:10

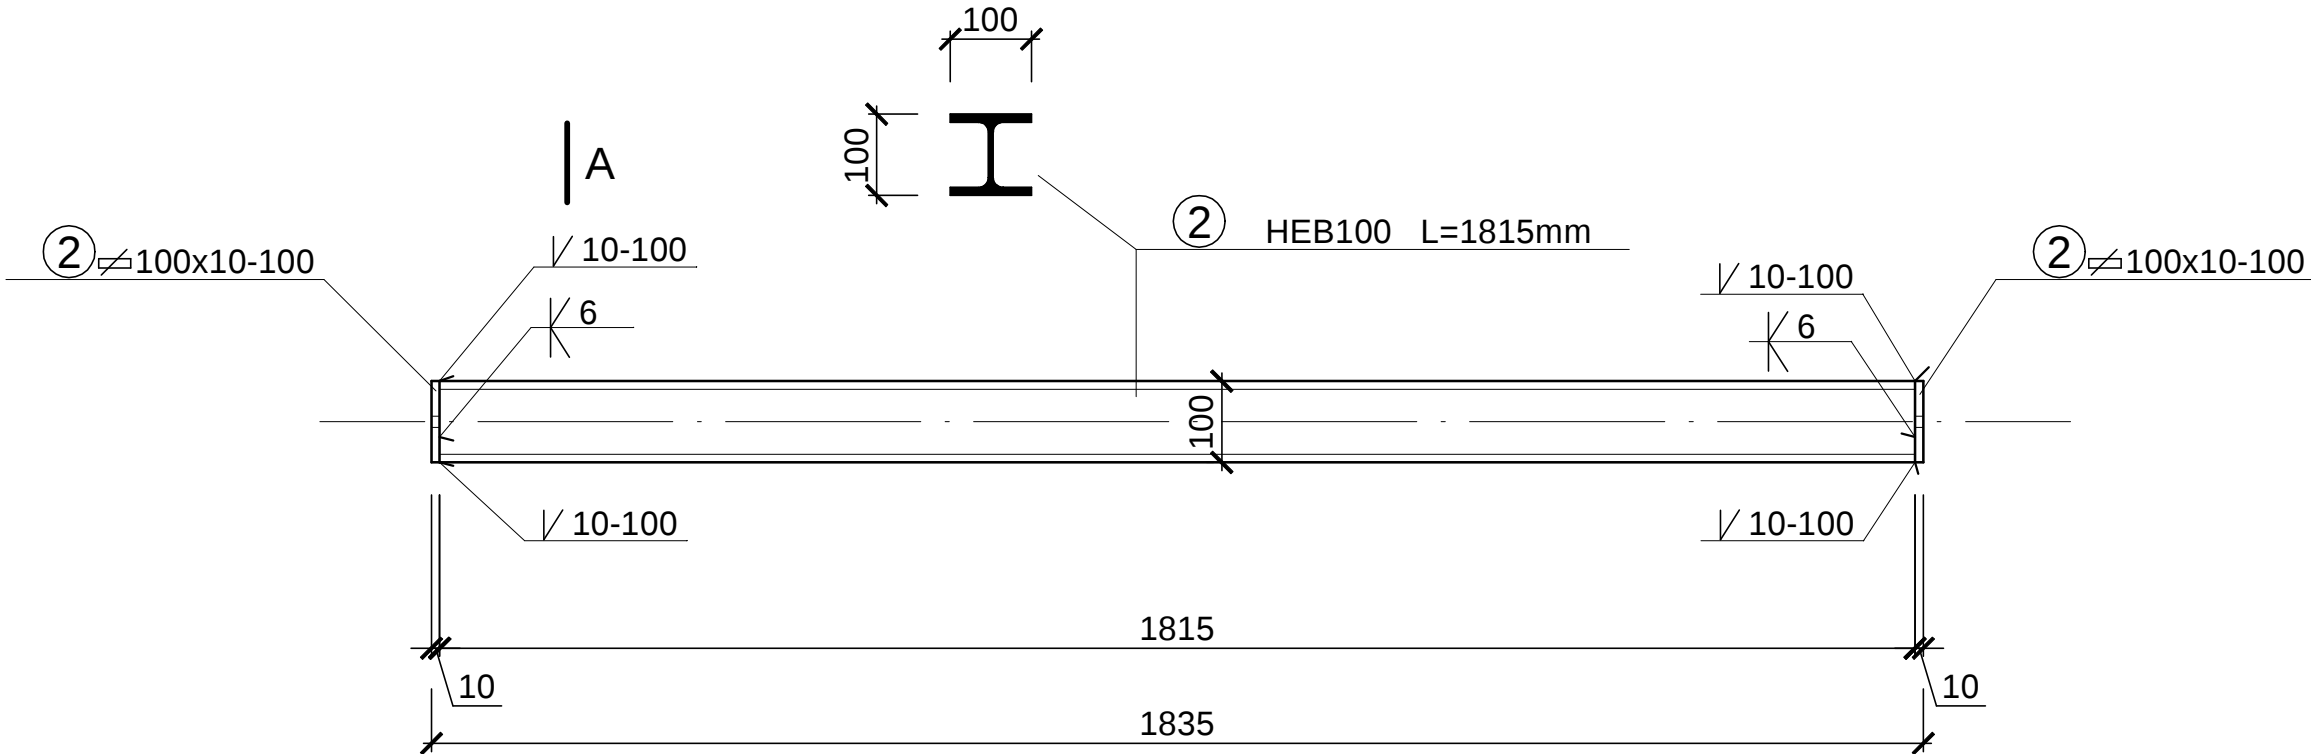

PRZEKRÓJ A-A

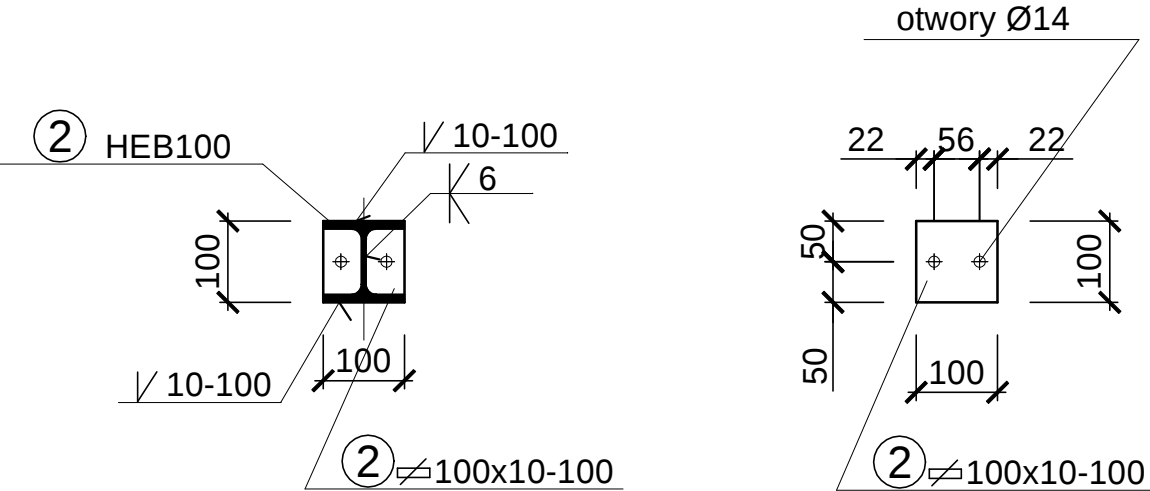

WYKAZ STALI DLA 1 SZT.

NR	PROFIL mm	DŁUG. mm	szt.	DŁUG. m	CIĘŻAR	
					kg/m	kg
1	HEB 100	1815	1	1,8	20,4	37,0
2	100x10	100	2	0,2	7,85	1,6

RAZEM G =38,6kg

UWAGA!
Rys. nr 51/k/.. do 55/k/..
należy rozpatrywać łącznie

STAL PROFILOWA St3

Jedn. projektowa: VGR - Pracownia Projektowa Violetta Piękoś-Kwiecińska ul. Tytoniowa 24 m 38, 04-228 Warszawa tel. 608 379 421		
Inwestor: POWIAT PIASECZYŃSKI STAROSTWO POWIATOWE W PIASECZNIE 05-500 PIASECZNO, UL. CHYLICZKOWSKA 14		
Temat: "PROJEKT ZAMIENNY PRZEBUDOWA, ROZBUDOWA WRAZ Z TERMOMODERNIZACJĄ BUDYNKU STAROSTWA POWIATOWEGO W PIASECZNIE PRZY UL.CZAJEWICZA 14 dz.nr ewid.29, 28 obręb 39 kategoria obiektu XII"		
Adres: STAROSTWO POWIATOWE W PIASECZNIE 05-500 PIASECZNO, UL. CZAJEWICZA 2/4		
PROJEKTANT mgr inż. Jan Mądry nr upr. NB-W-7210/129/78 CZŁONEK K-PO IZBY INŻYNIERÓW BUD. KUP/BO/1568/01 SPRAWDZAJĄCY mgr inż. Zbigniew Mądry upr. nr WKP/0023/POOK/03 CZŁONEK W.O. IZBY INŻYNIERÓW BUD. WKP/BO/0424/04		
Branża: Konstrukcja		
Stadium: Projekt wykonawczy		
Nazwa rysunku: POZ.6.7.1. BELKA POZIOMA.		
Data: 07.2016	Skala: 1:10	Nr rysunku: 53/k/99